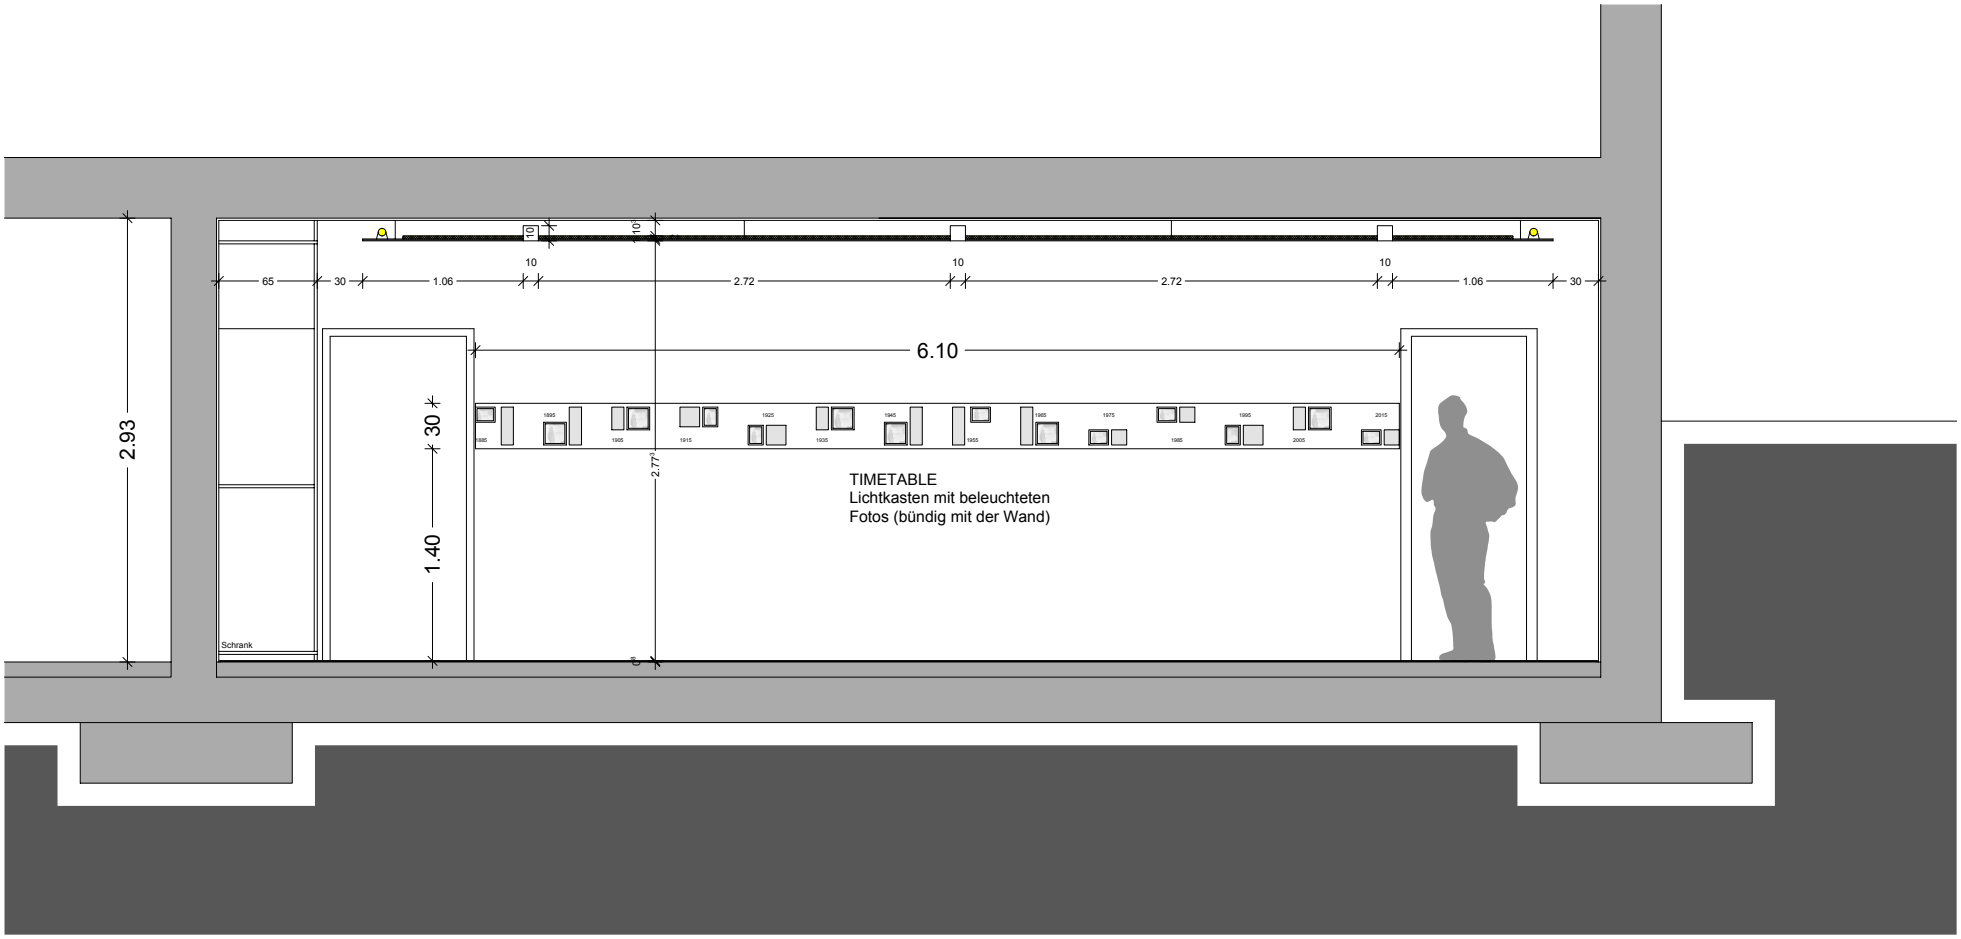

30 — 70 — 1.00 — 6.12 — 90 — 42 — 40

Wandabwicklung TIMETABLE

Stand: 27.4.2012 1 : 50

INEXarchitektur . BDA
büro für architektur städtebau projektentwicklung
tanja gerst christian fuchs freie architekten BDA
industriestrasse 47 WEST D 75417 mühlacker
fon +49.7041.814188-0 fax +49.7041.814188-99
office@inex-architektur.de www.inex-architektur.de