
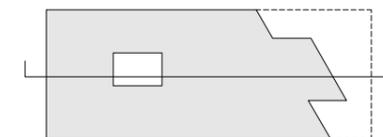


Schnitt A

- 1. Luftraum mit Freitreppe
- 2. Seminarraum
- 3. Hörsaal
- 4. Studierendenlandschaft
- 5. Technik
- 6. Innenhof

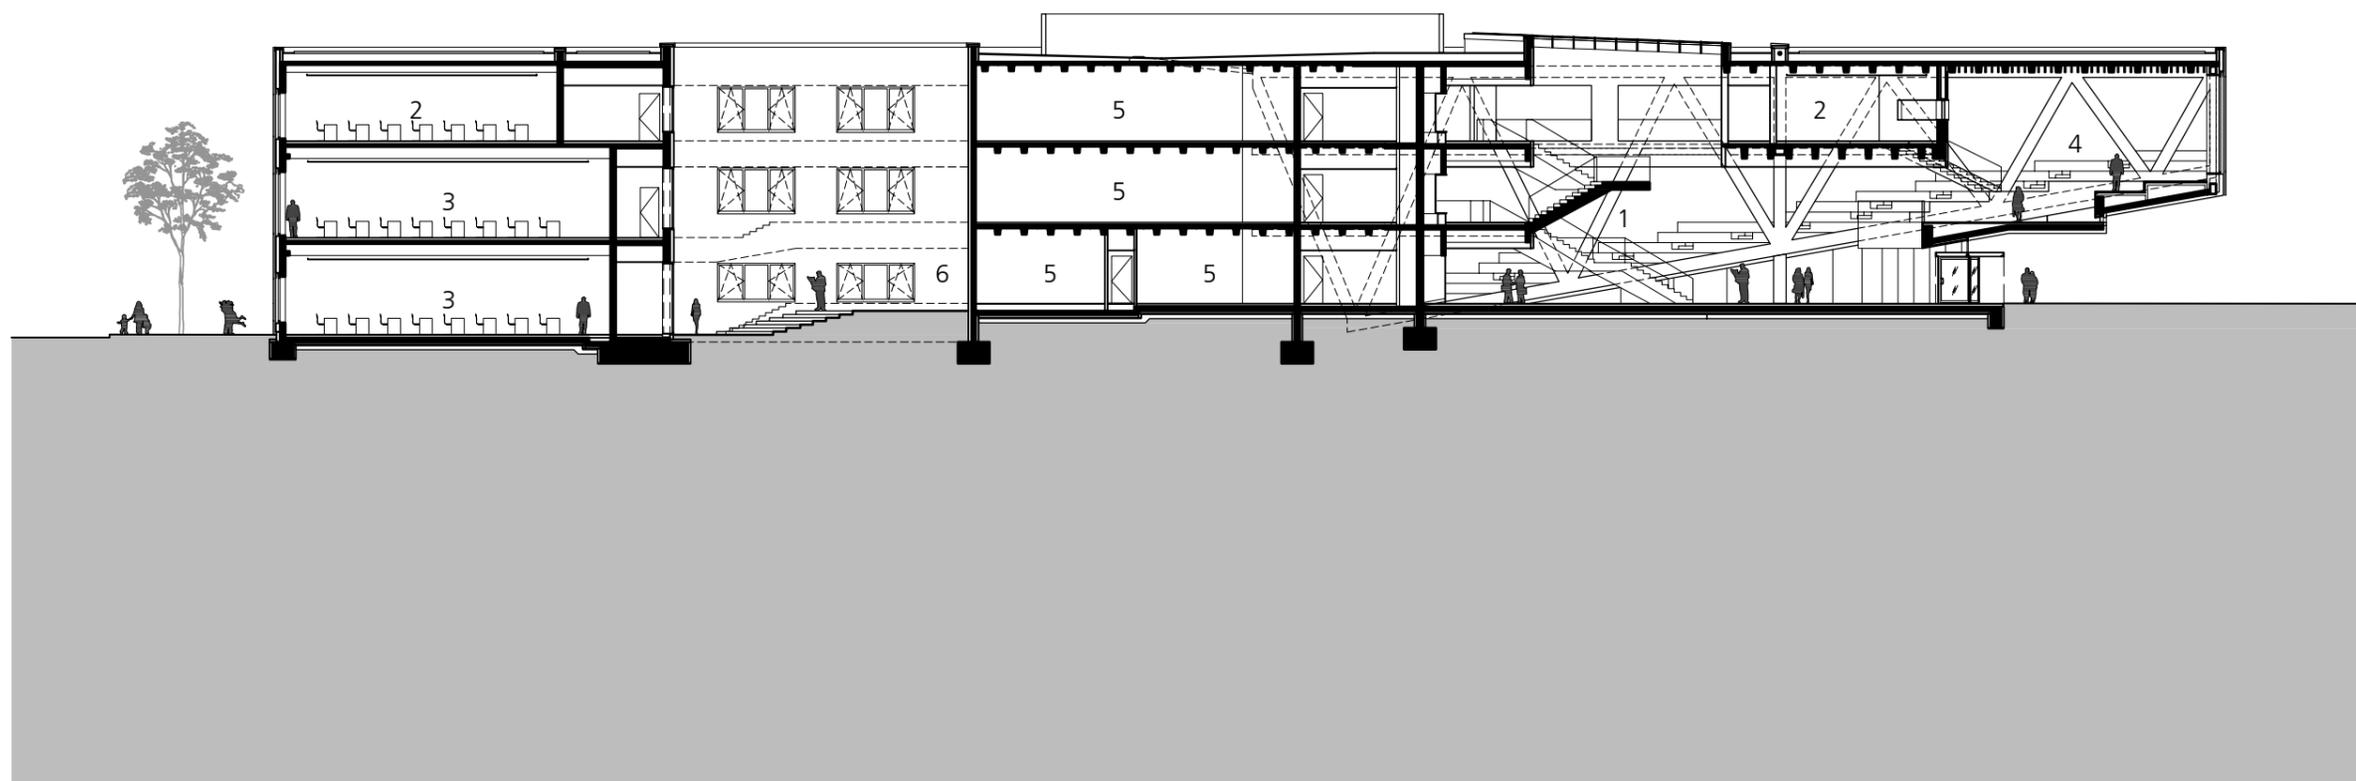

0 5 10 25m