
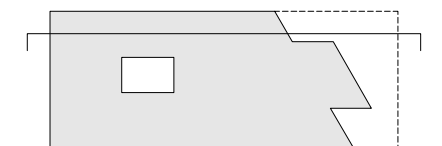


Schnitt B

1. Studierendenlandschaft
2. Seminarraum
3. Hörsaal

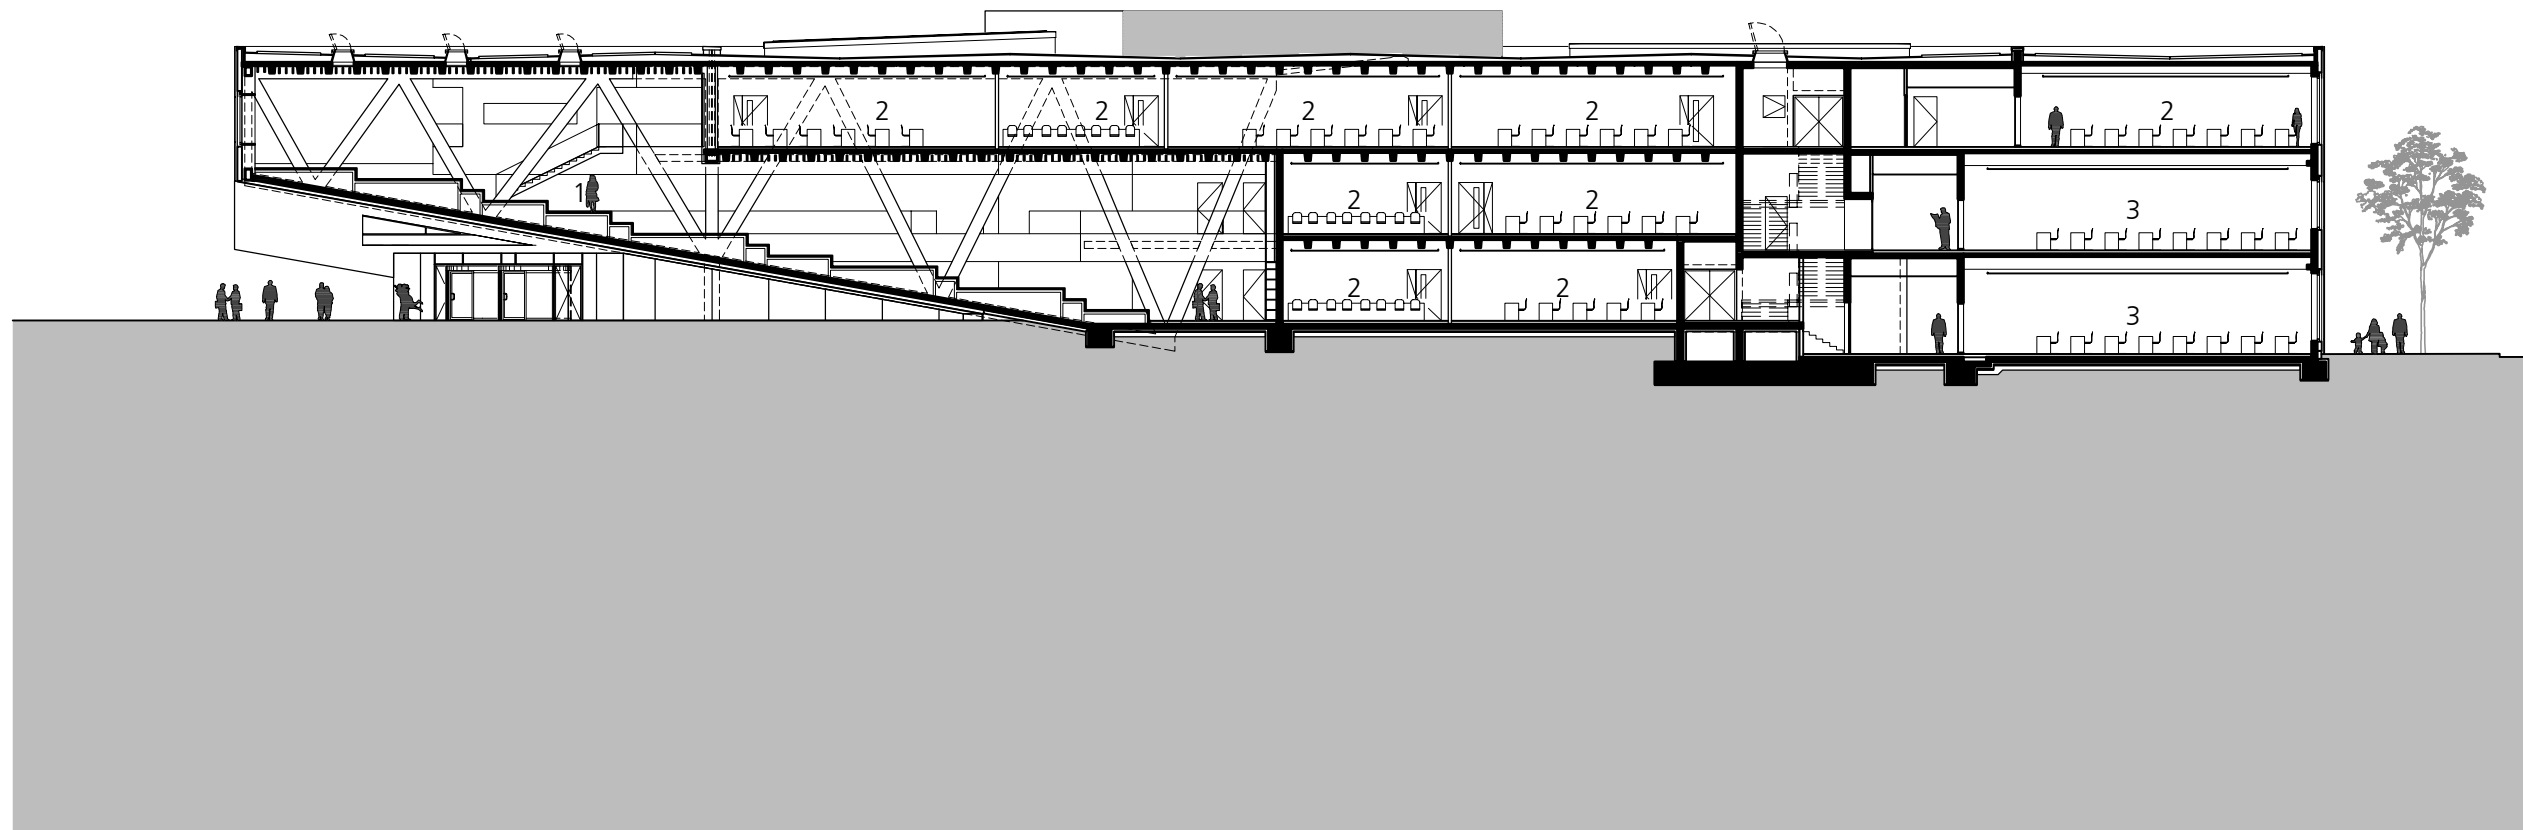

0 5 10 25m