




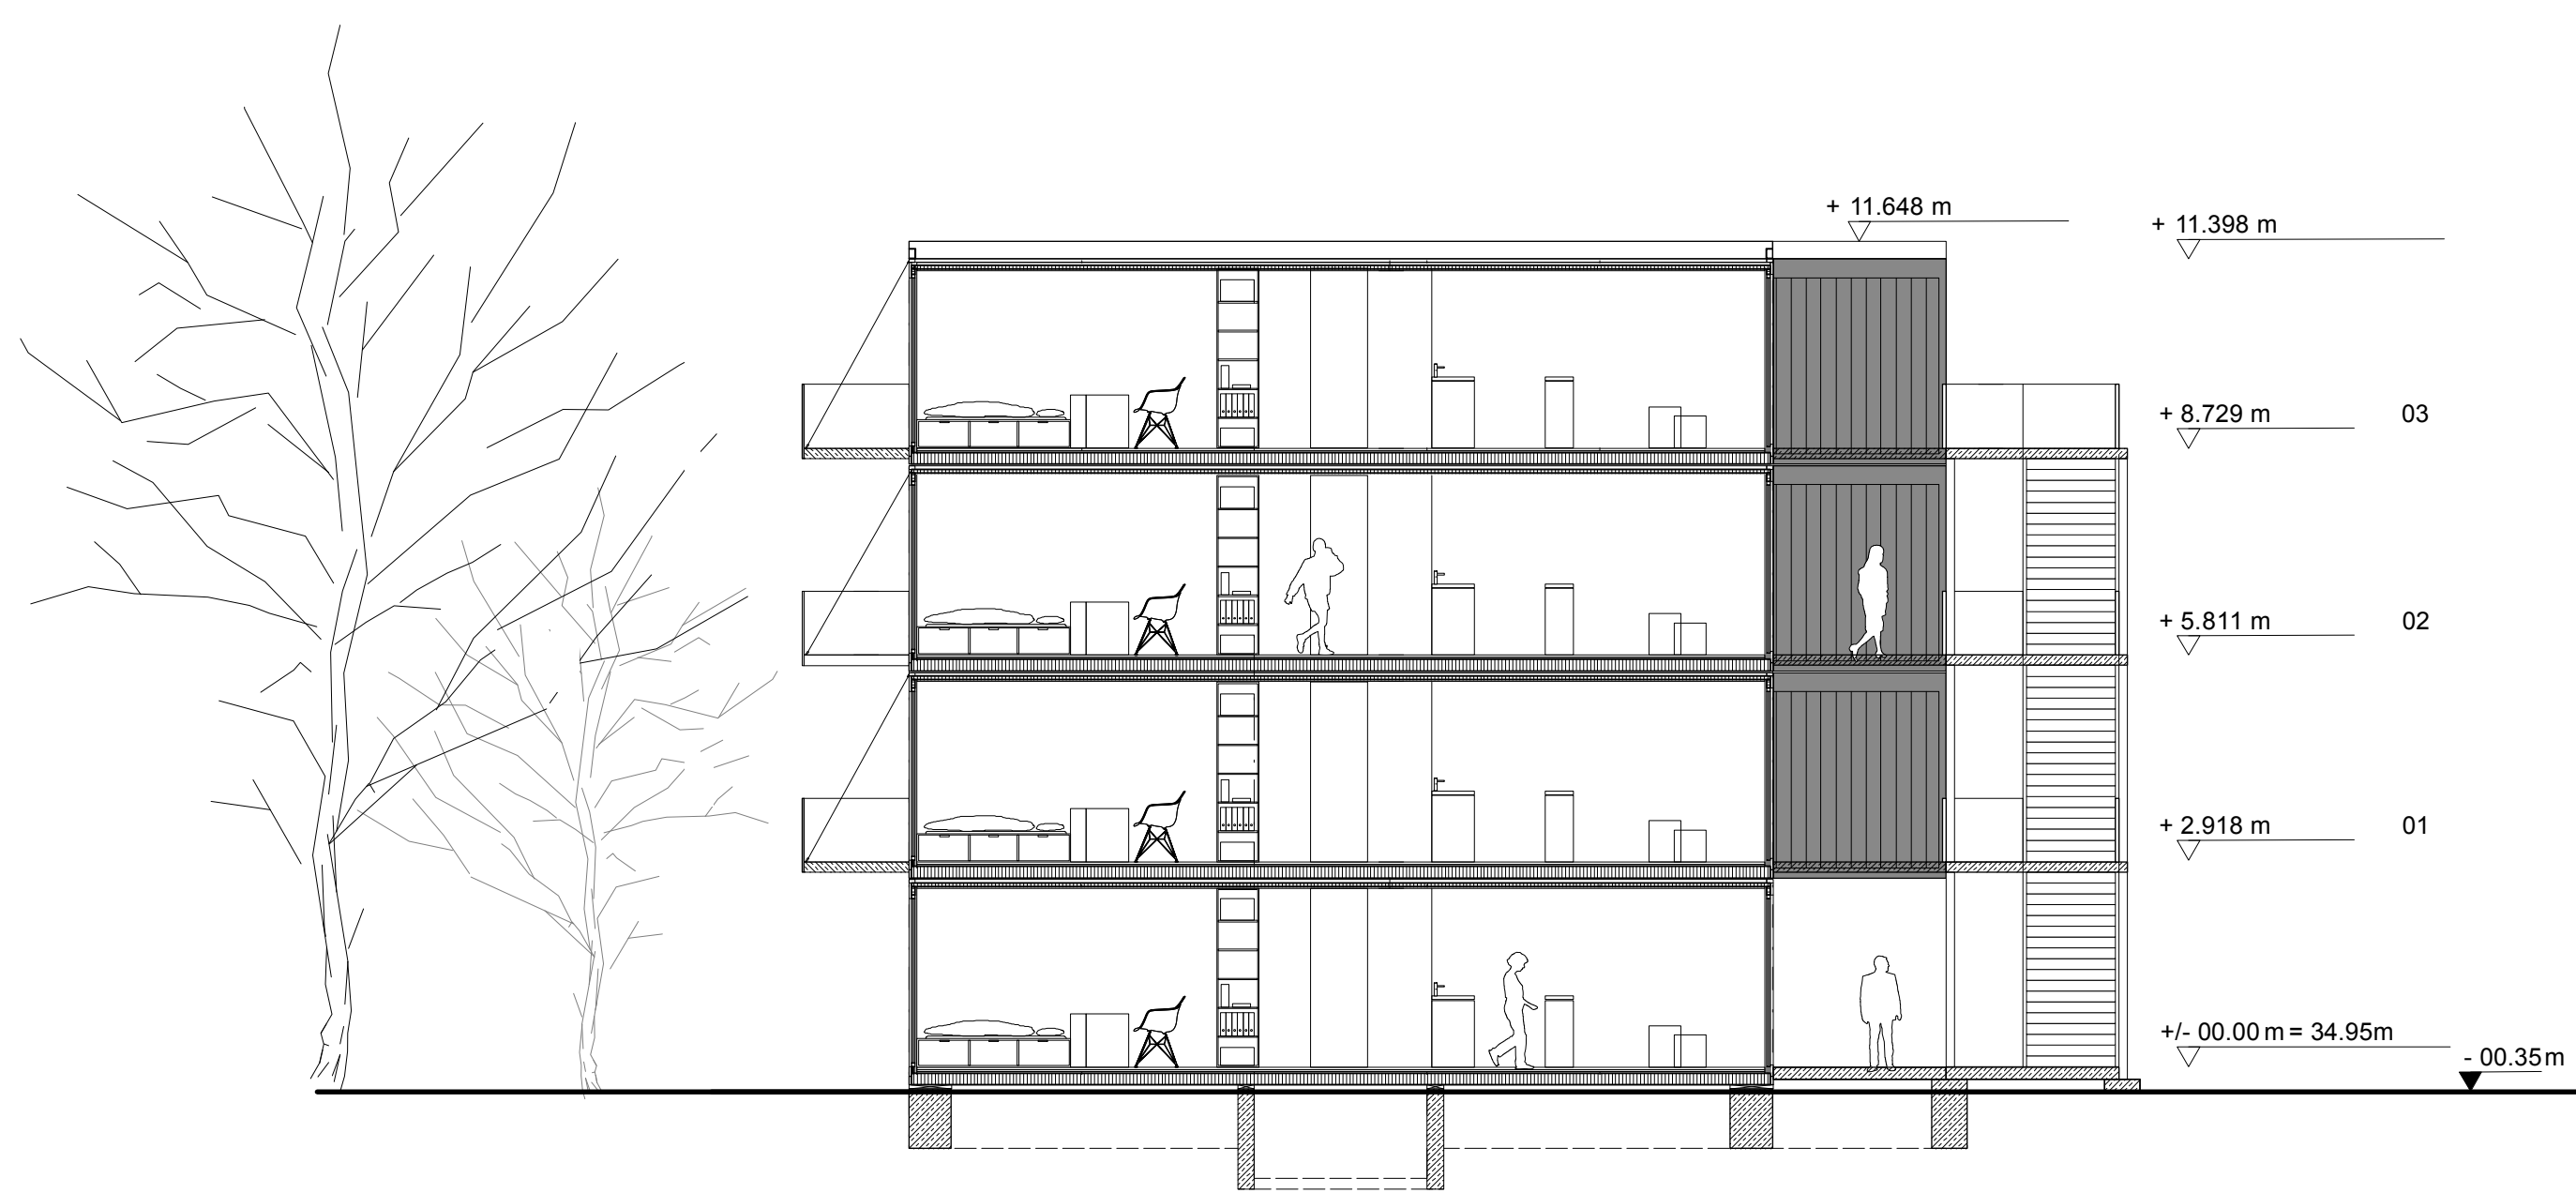

Schnitt B-B | "Nelly" | Querschnitt | M 1:100

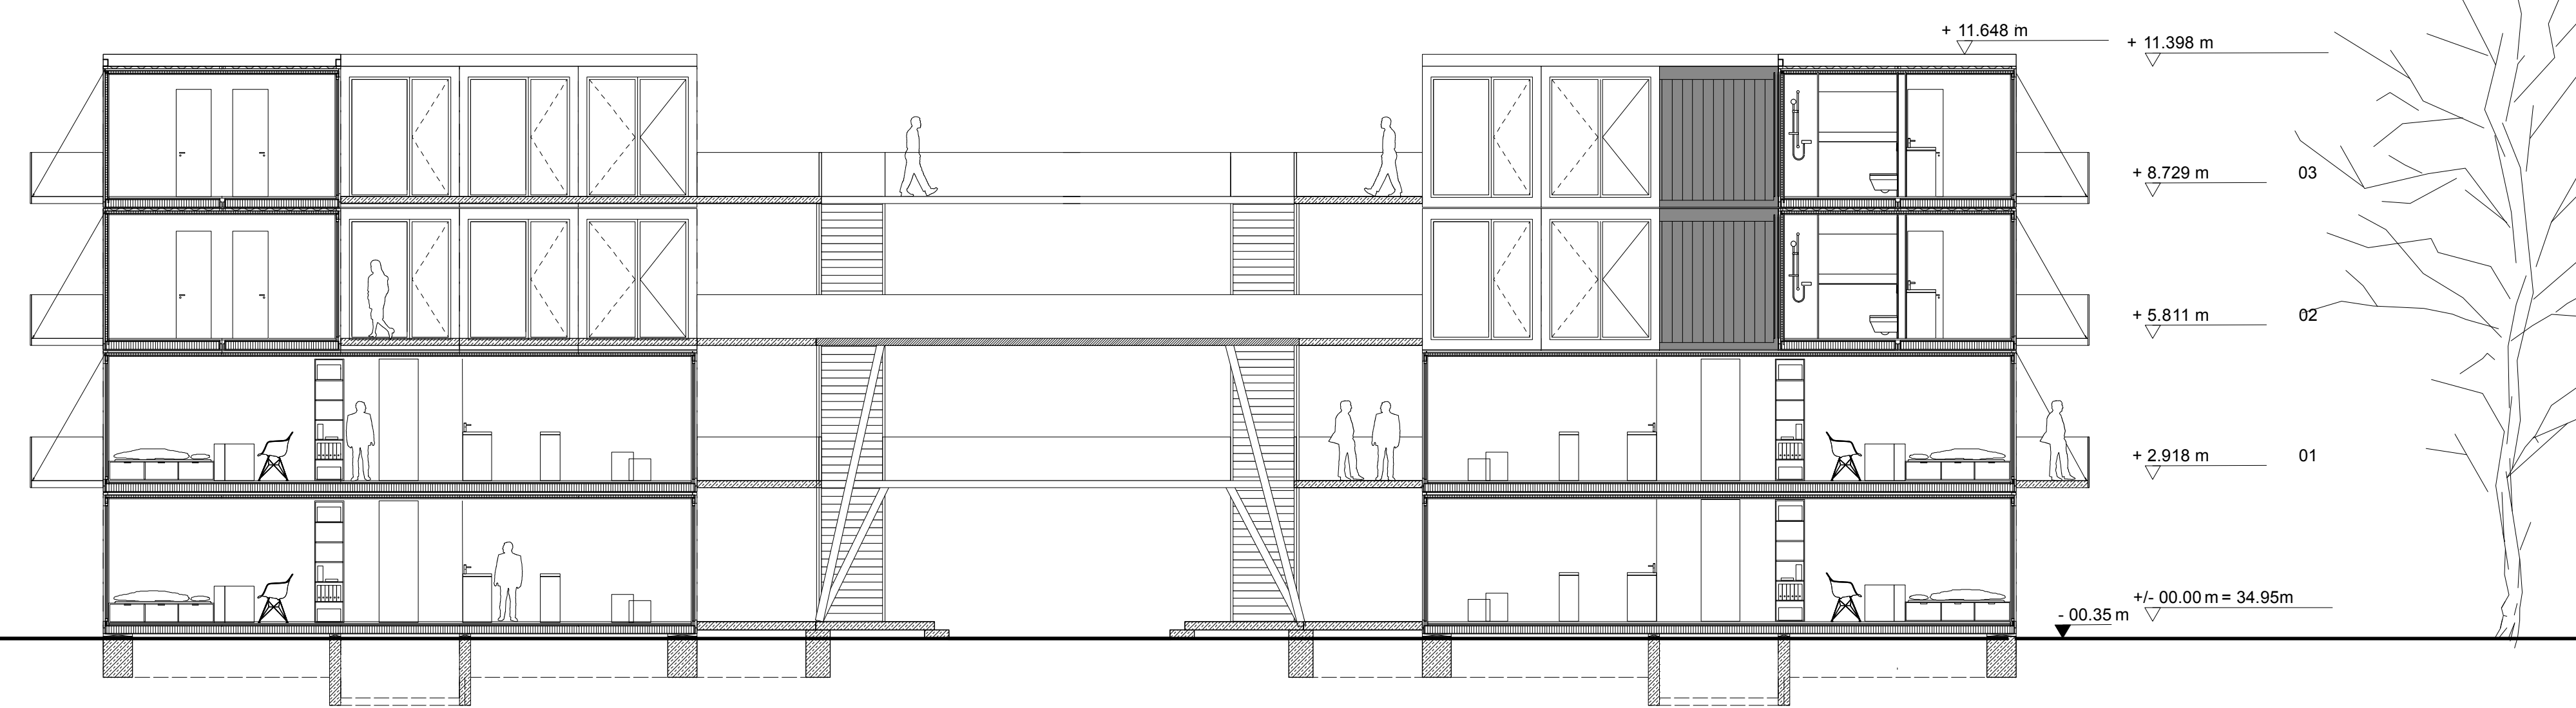

Schnitt B-B | "Johnny" | Querschnitt | M 1:100

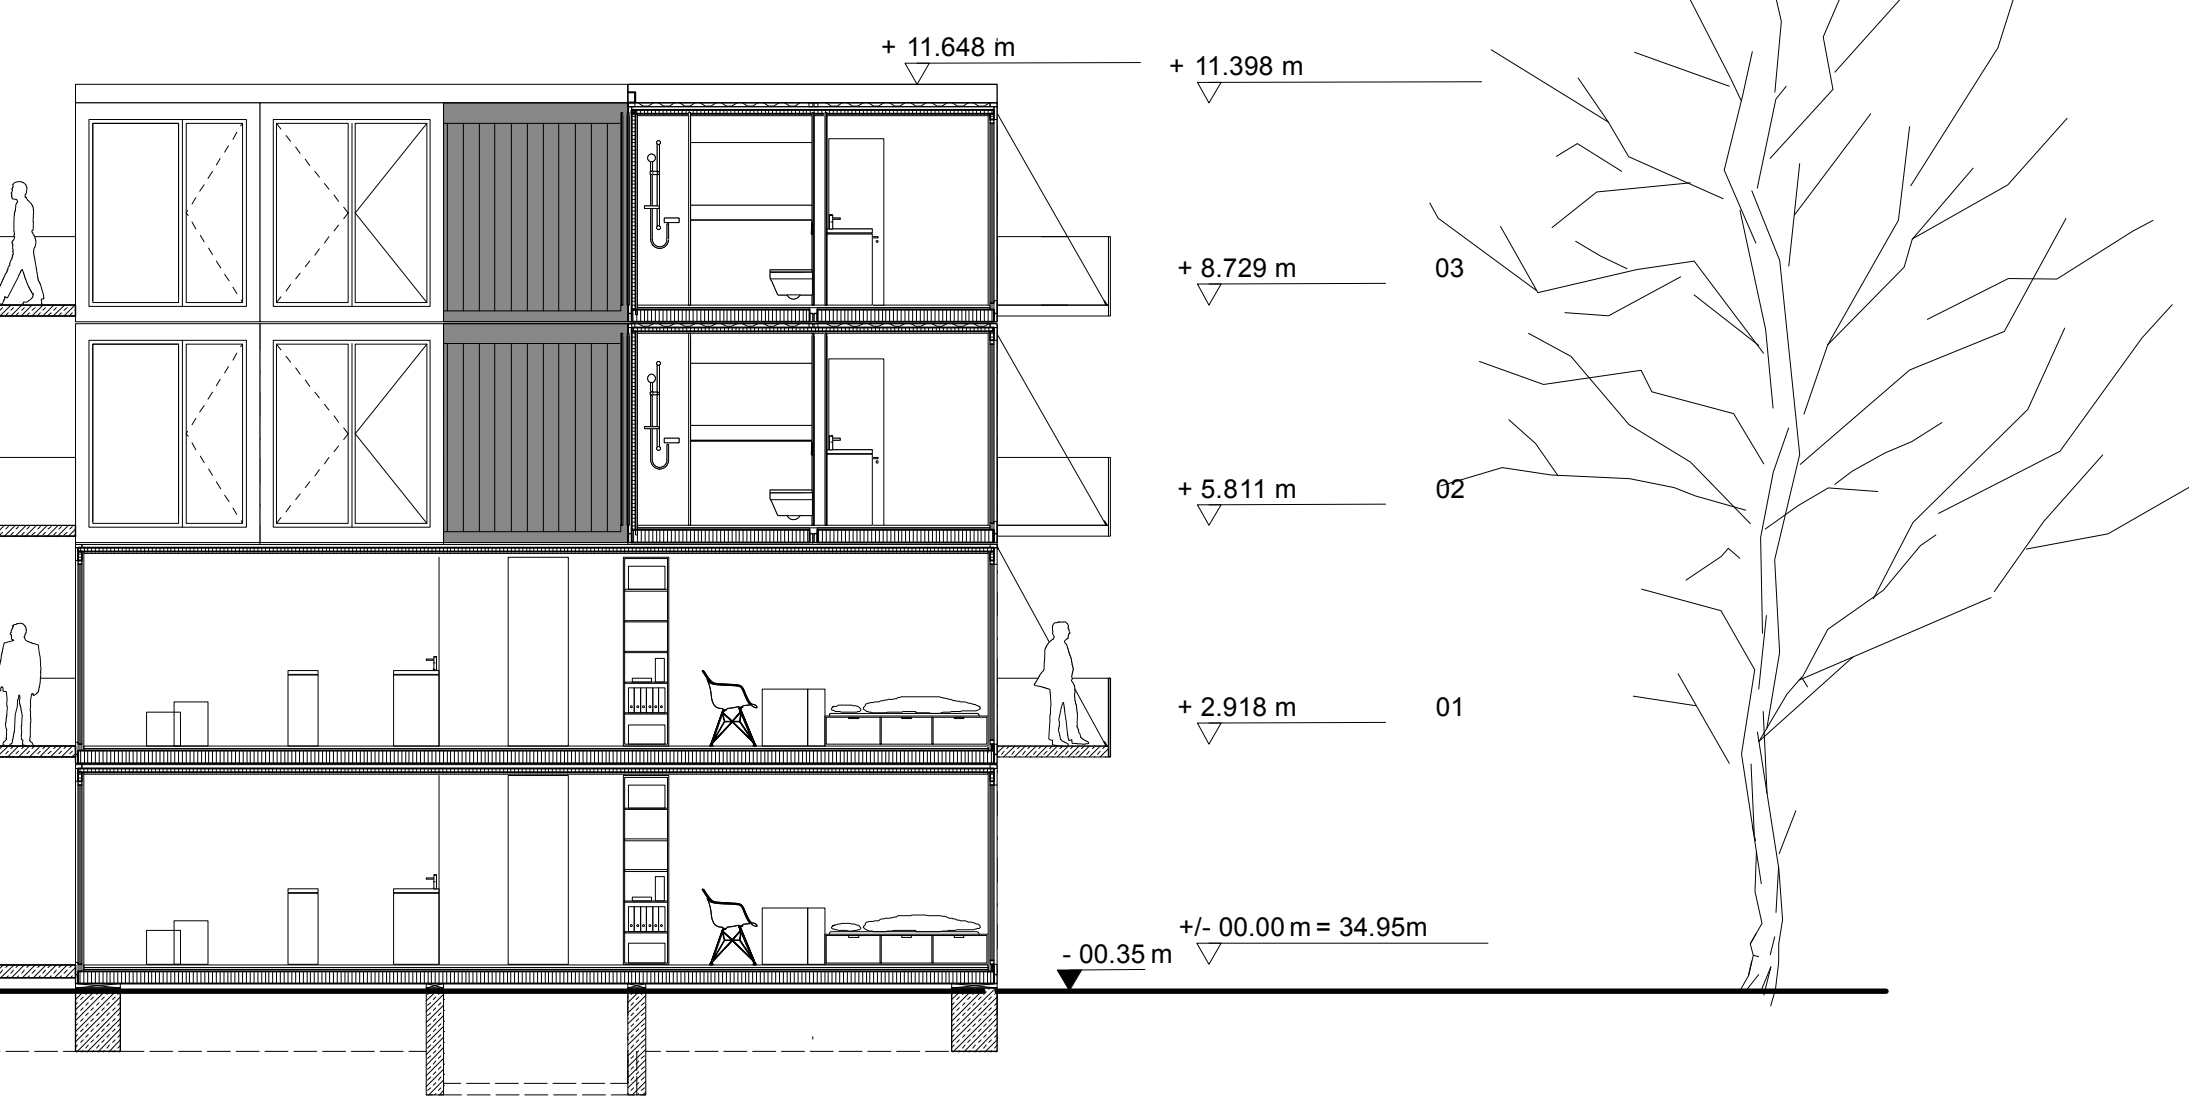

Schnitt B-B | "Frankie" | Querschnitt | M 1:100