


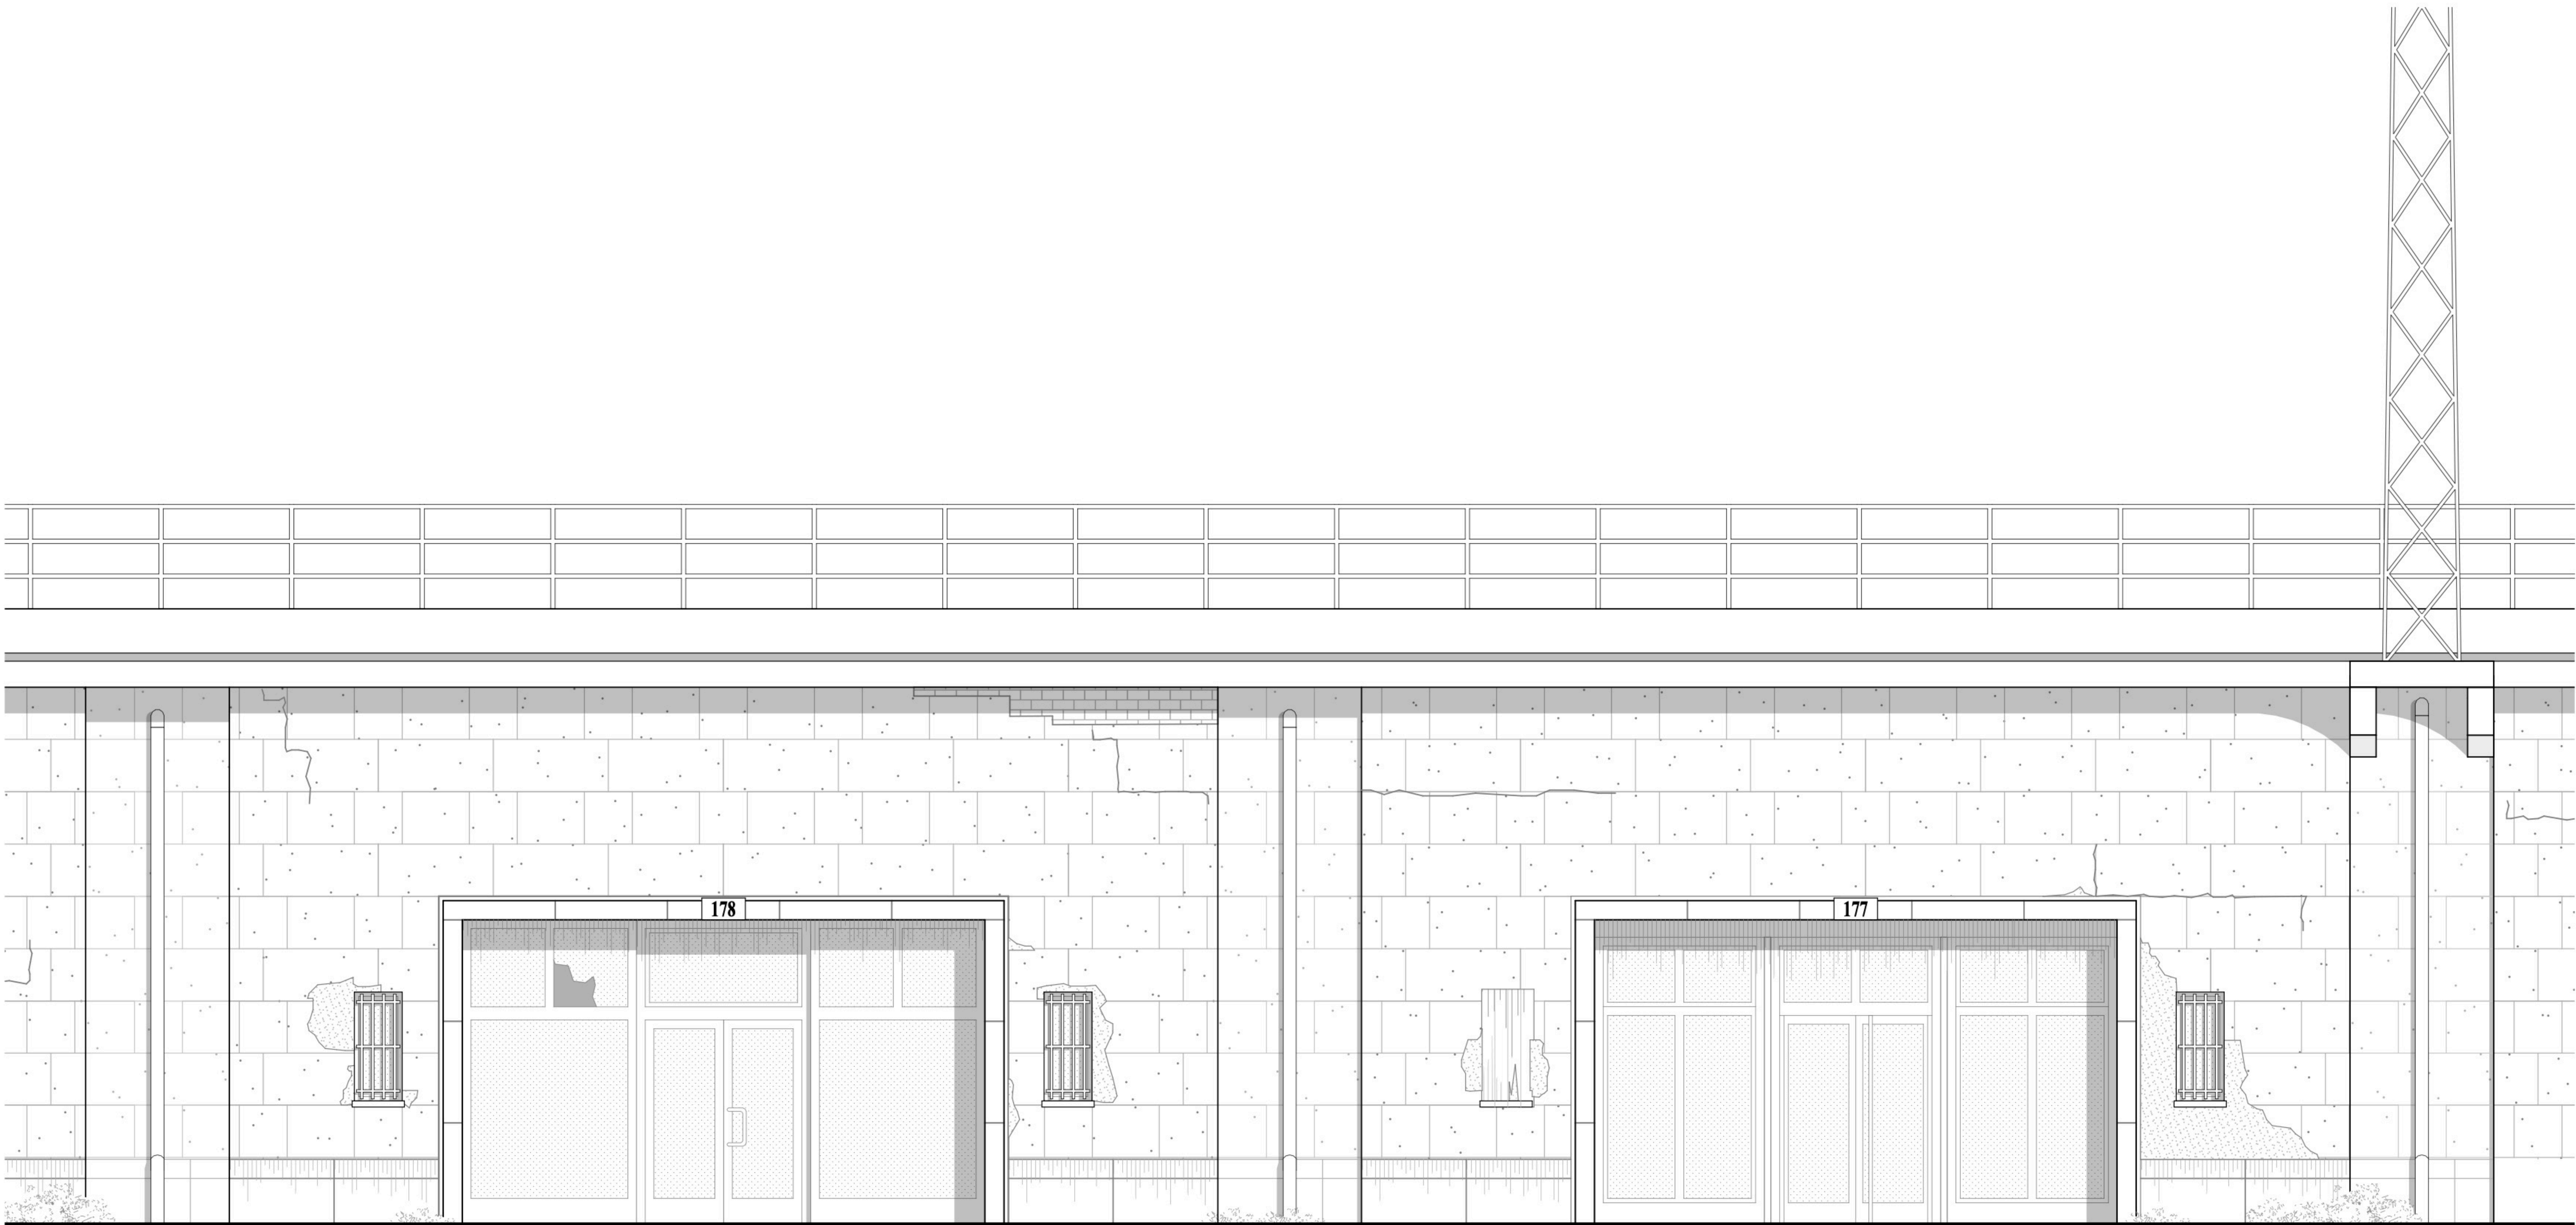

Bestandsansicht 1.100



Neue Ansicht 1.100