


LEGENDE:

- Backstein 100 mm
Kalksandstein 115 mm
Kalksandstein 150 mm
Kalksandstein 175 mm
Betonwand 200 mm
Betonwand 300 mm
Frostschürzen 300 mm
Metallständerwand 100 mm
Metallständerwand 70 mm
Ständerwand 100 mm
DD= Deckendurchbruch
BD= Bodendurchbruch
WD= Wanddurchbruch
OKWD= Oberkante Wanddurchb.
UKWD= Unterkantewanddurchb.
OKFF= Oberkantefertigfußb.
OKRF= Oberkanterohfußboden
UKRD= Unterkante Rohdecke

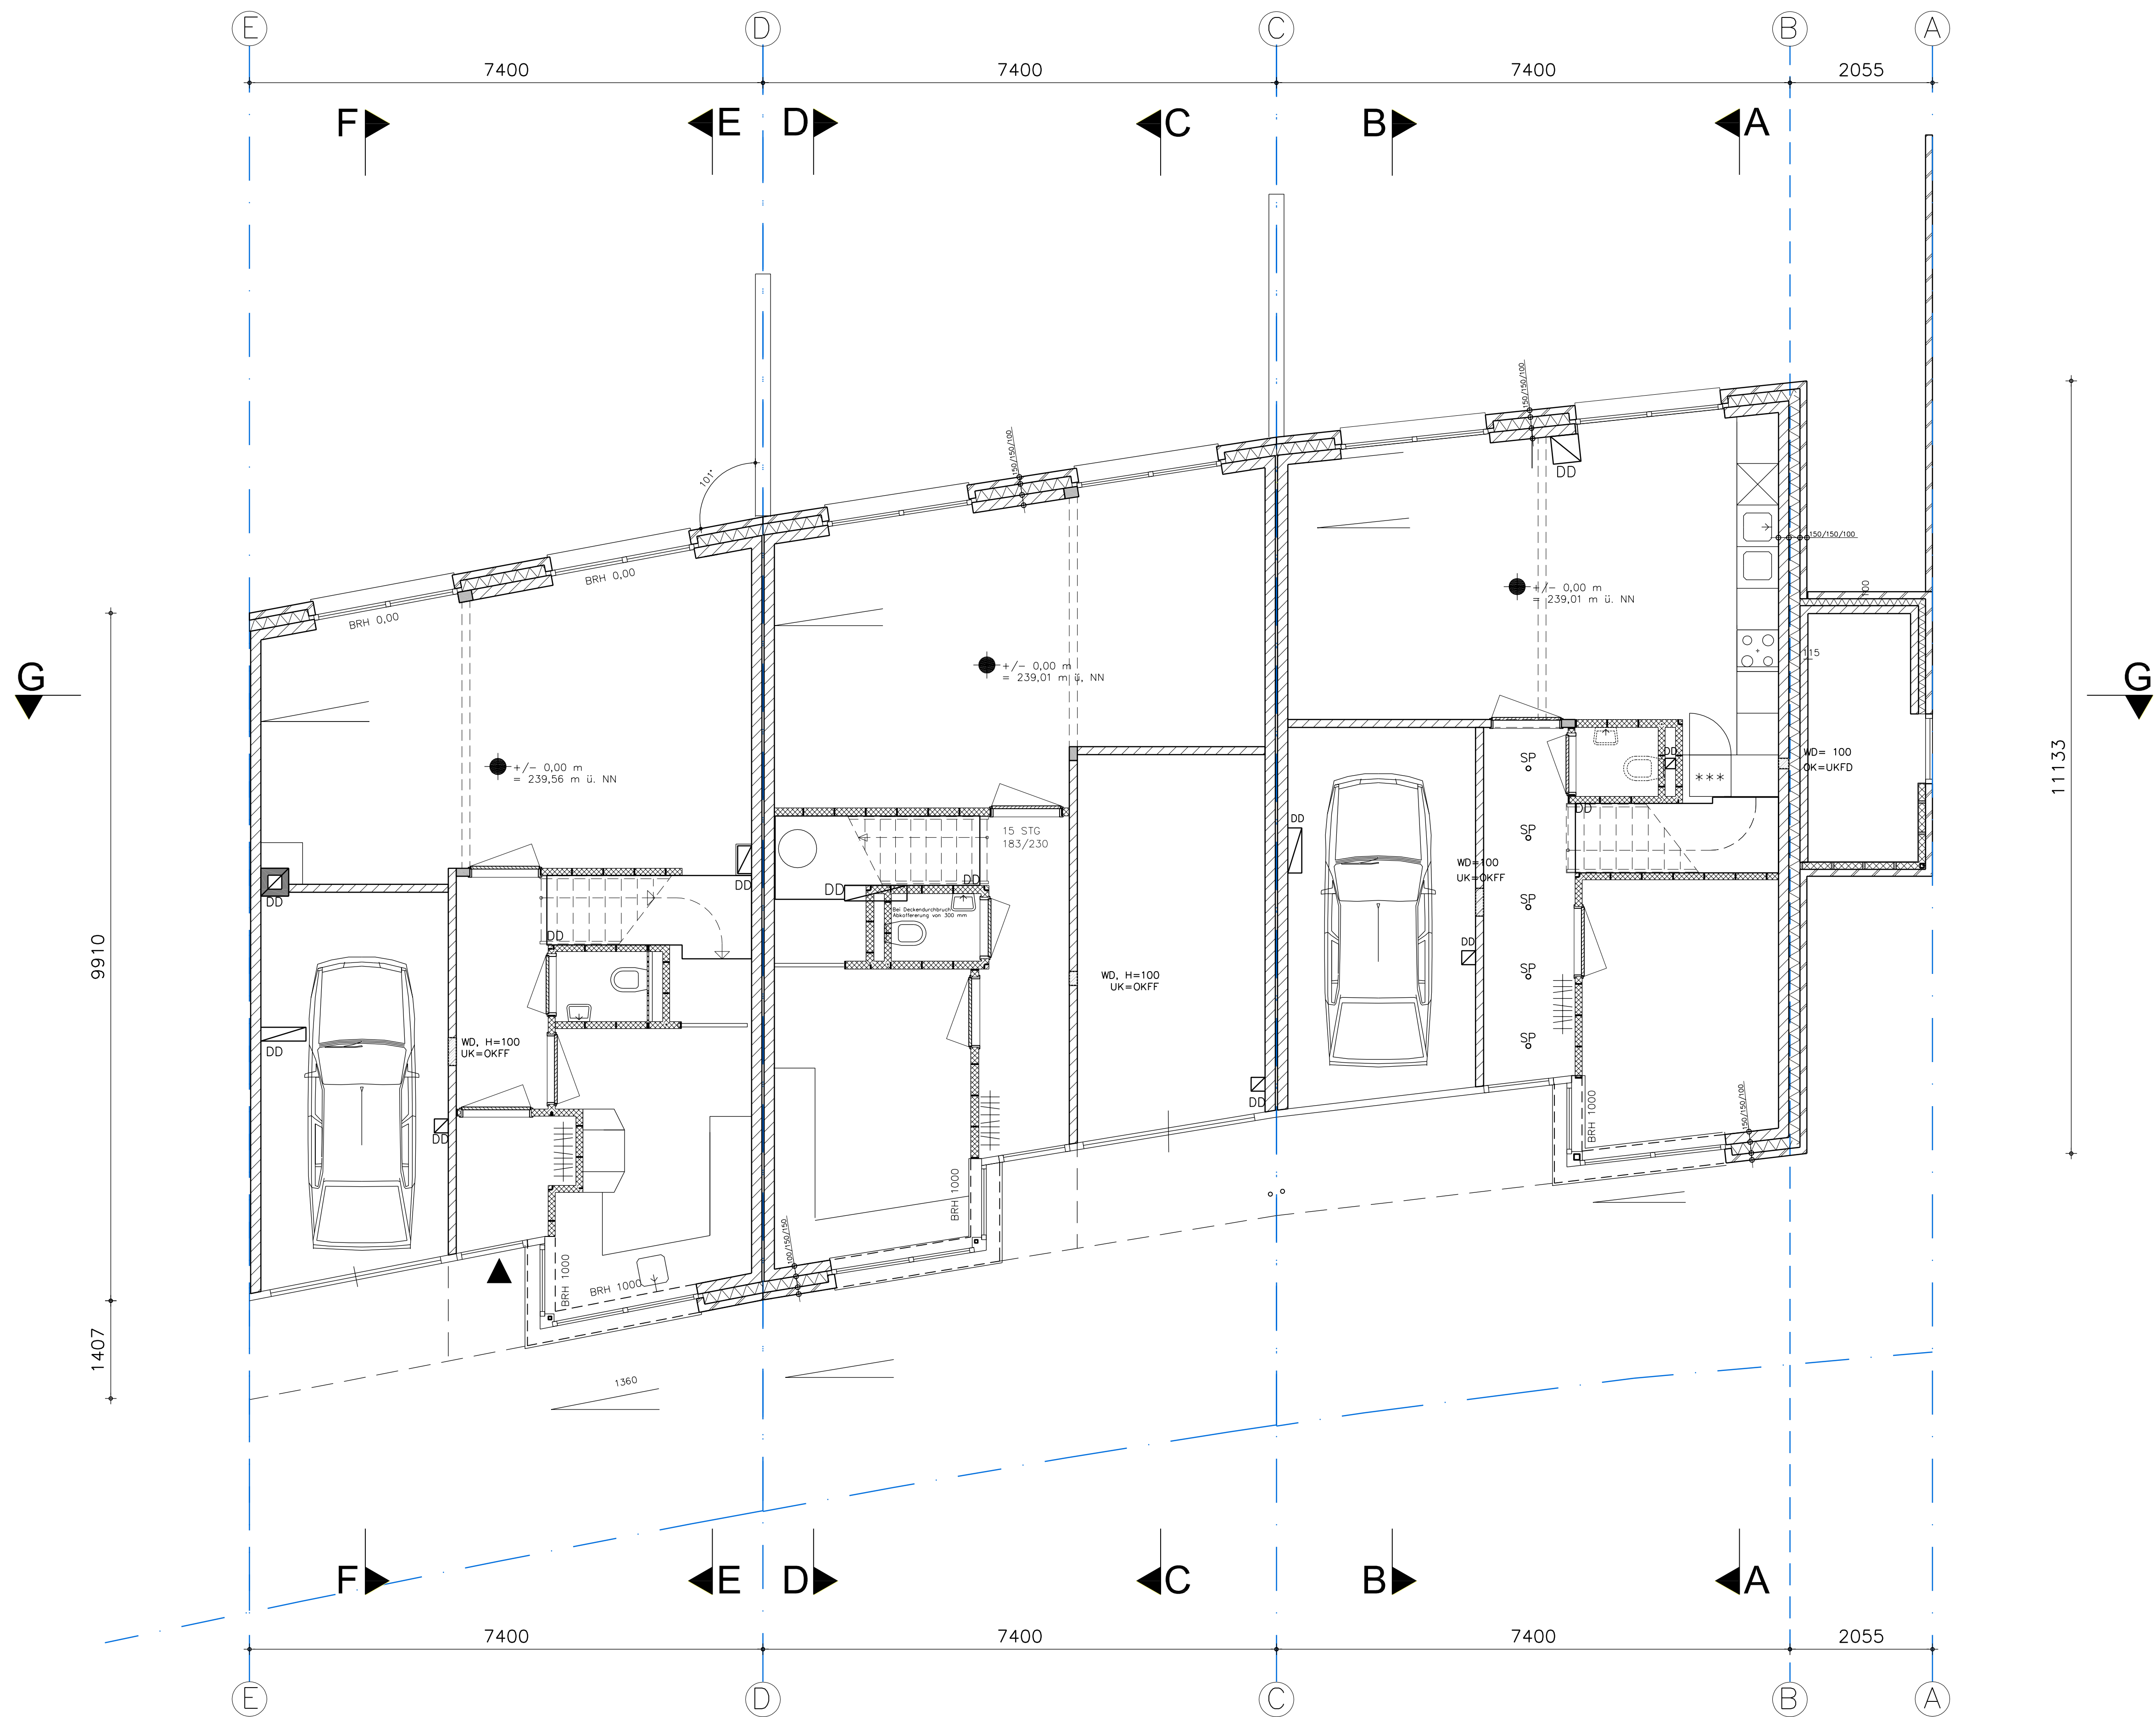

Pläne nur gültig zusammen mit Plänen Statik!
Rohbaumaße sind vor Ort zu überprüfen!

f	
e	
d	
c	
b	
a	

Reihenhäuser Arlingtonstrasse, Ac 1. Bauabschnitt	13.05.2008	
Ausführungsplanung	Blattnummer	2
Erdgeschoß	Maßstab	1: 50
GEORG PLATEN ARCHITEKT	Eifelstraße 3 52068 Aachen T: 0241-1804940 g_platen@web.de	