


	Backstein 100 mm
	Kalksandstein 115 mm
	Kalksandstein 150 mm
	Kalksandstein 175 mm
	Betonwand 200 mm
	Betonwand 300 mm
	Frostschrünzen 300 mm
	Metallständerwand 100 mm
	Metallständerwand 70 mm
	Ständerwand 100 mm

DD=	Deckendurchbruch
BD=	Bodendurchbruch
WD=	Wanddurchbruch
OKWD=	Oberkante Wanddurchb.
UKWD=	Unterkantewanddurchb.
OKFF=	Oberkantefertigfußb.
OKRF=	Oberkanterohfußboden
UKRD=	Unterkante Rohdecke

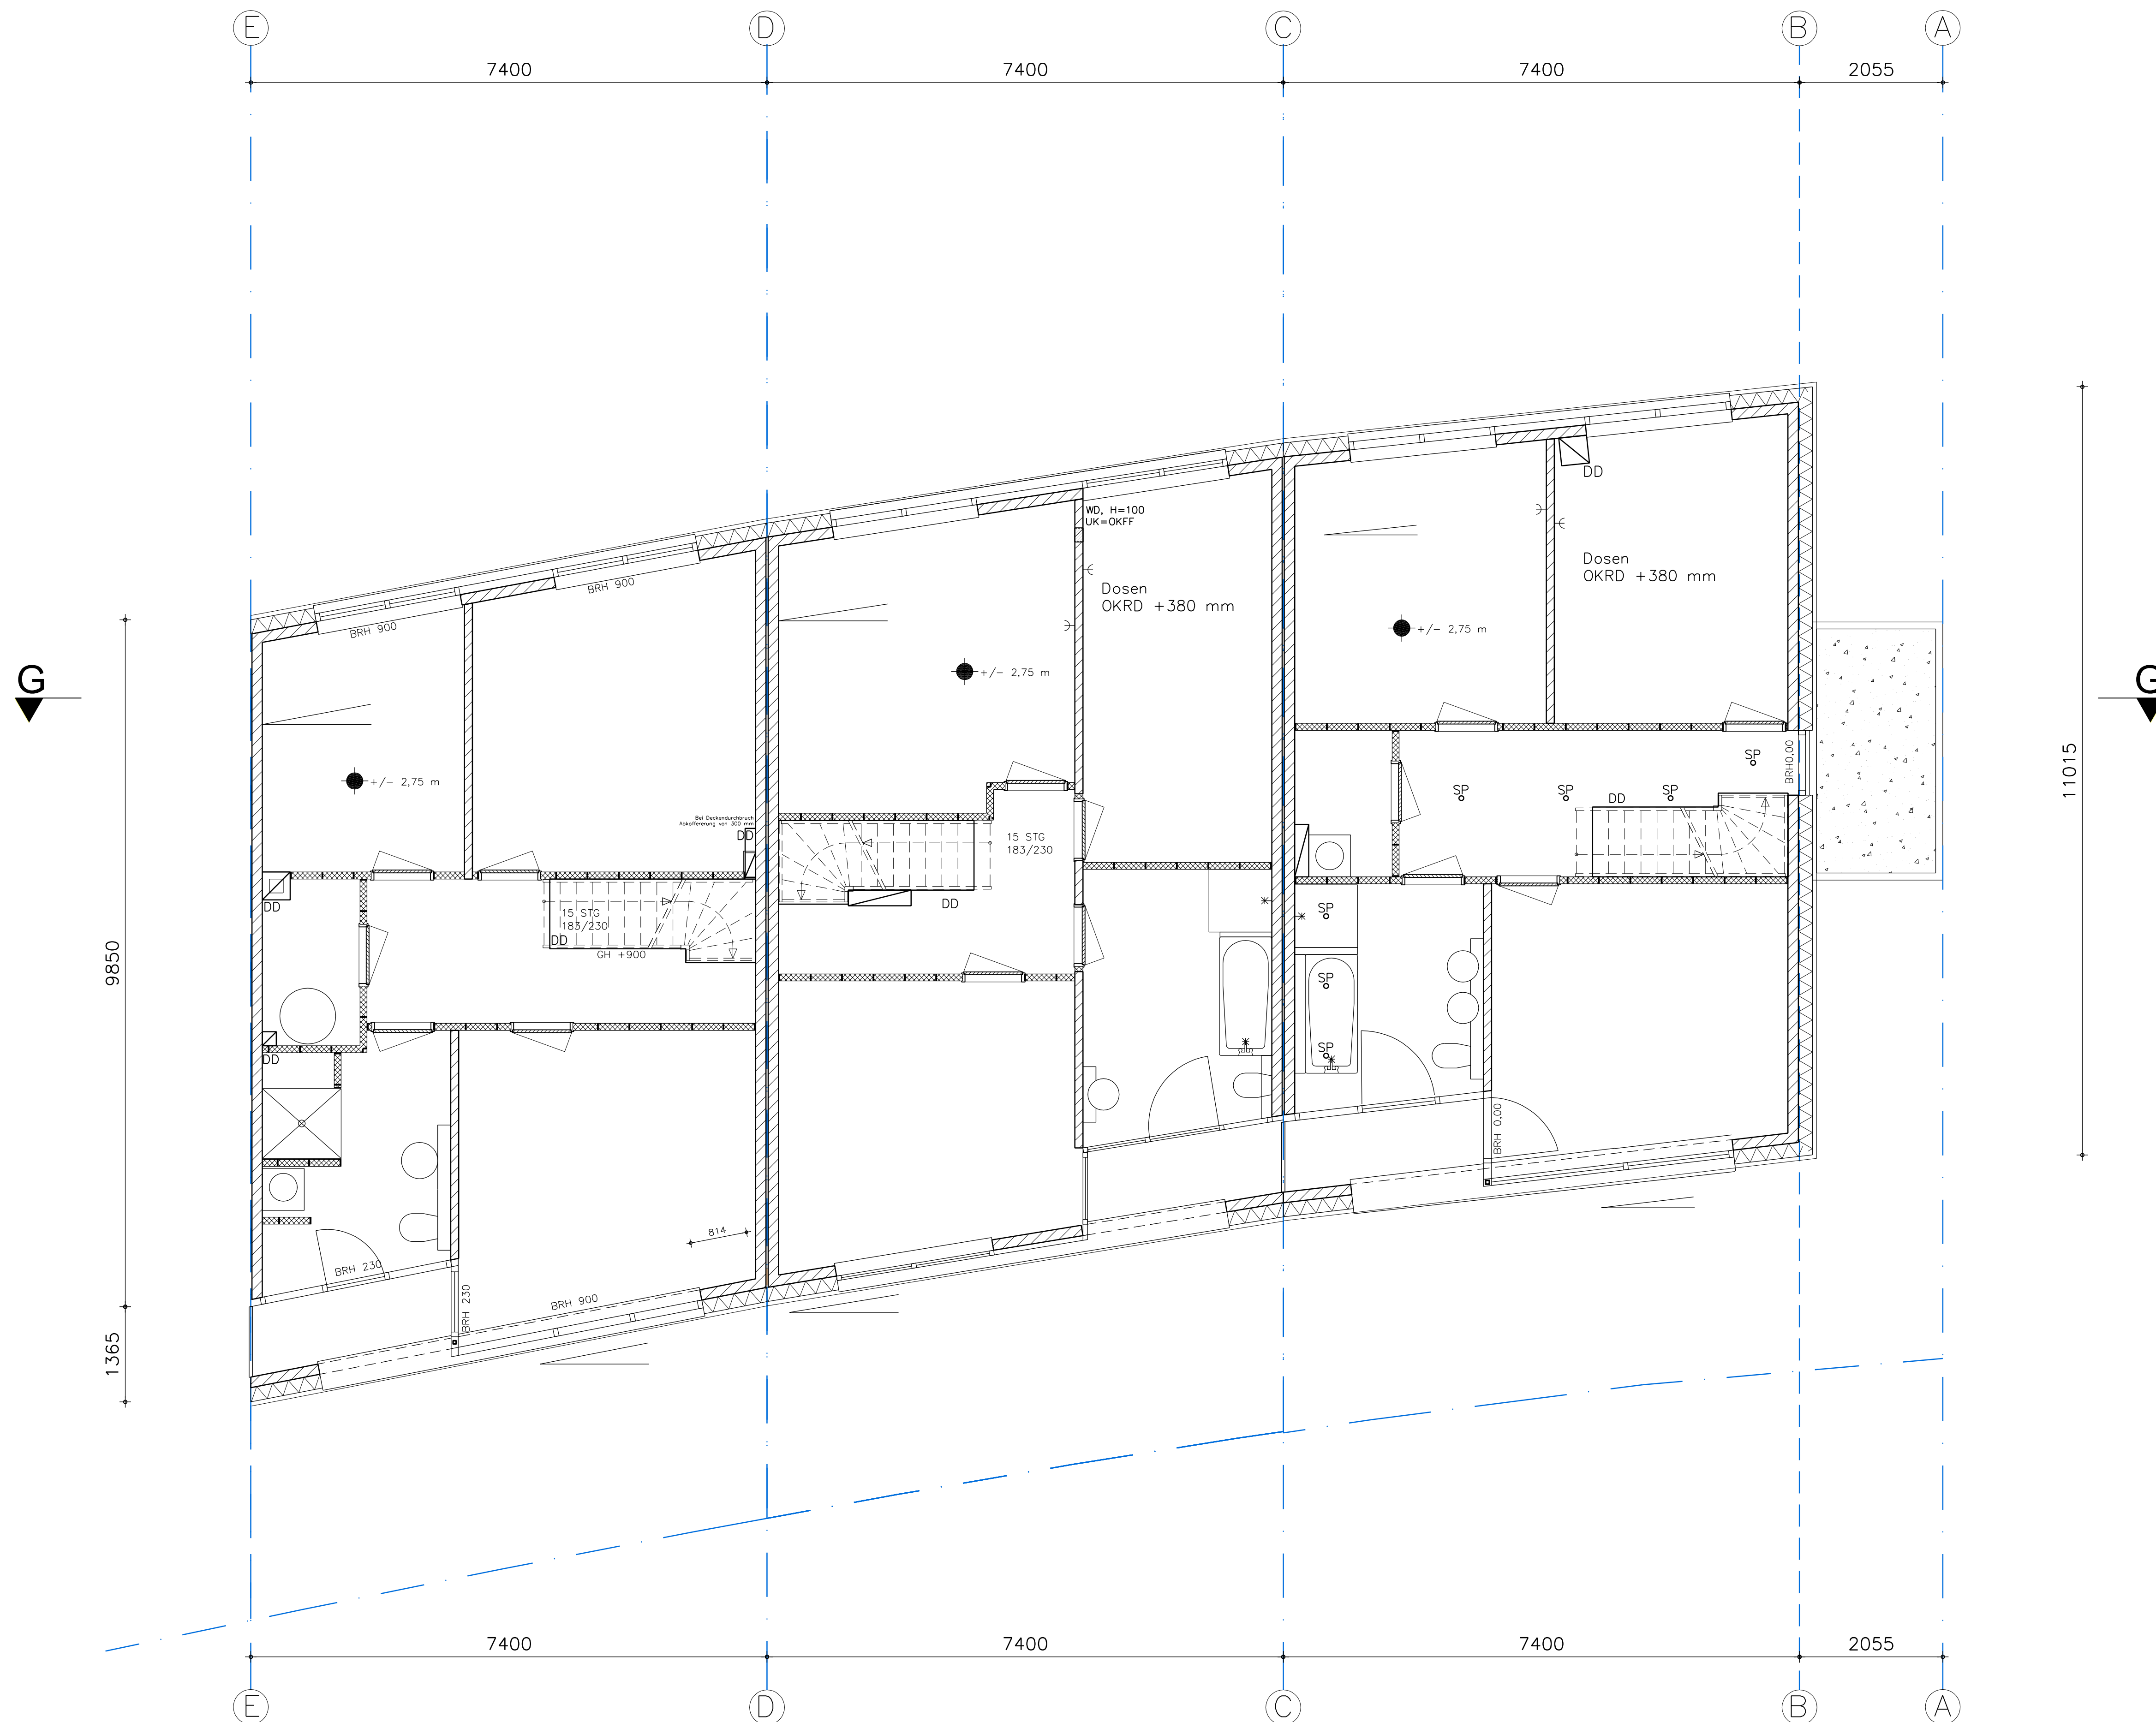

Pläne nur gültig zusammen mit Plänen Statik!
Rohbaumaße sind vor Ort zu überprüfen!

f	
e	
d	Huber vorderer Luftraum Fenster in Wand geändert
c	Gadow/ Heister Kamin DD größer
b	DD Treppen Huber/Heister größer
a	Gadow hinterer DD größer

Reihenhäuser		
Arlingtonstrasse, Ac		
1. Bauabschnitt	13.05.2008	
Ausführungsplanung	Blattnummer	3
1. Obergeschoß	Maßstab	1: 50
GEORG PLATEN ARCHITEKT		
Eifelstraße 3 52086 Aachen T: 0241-1604940 g_platen@web.de		