
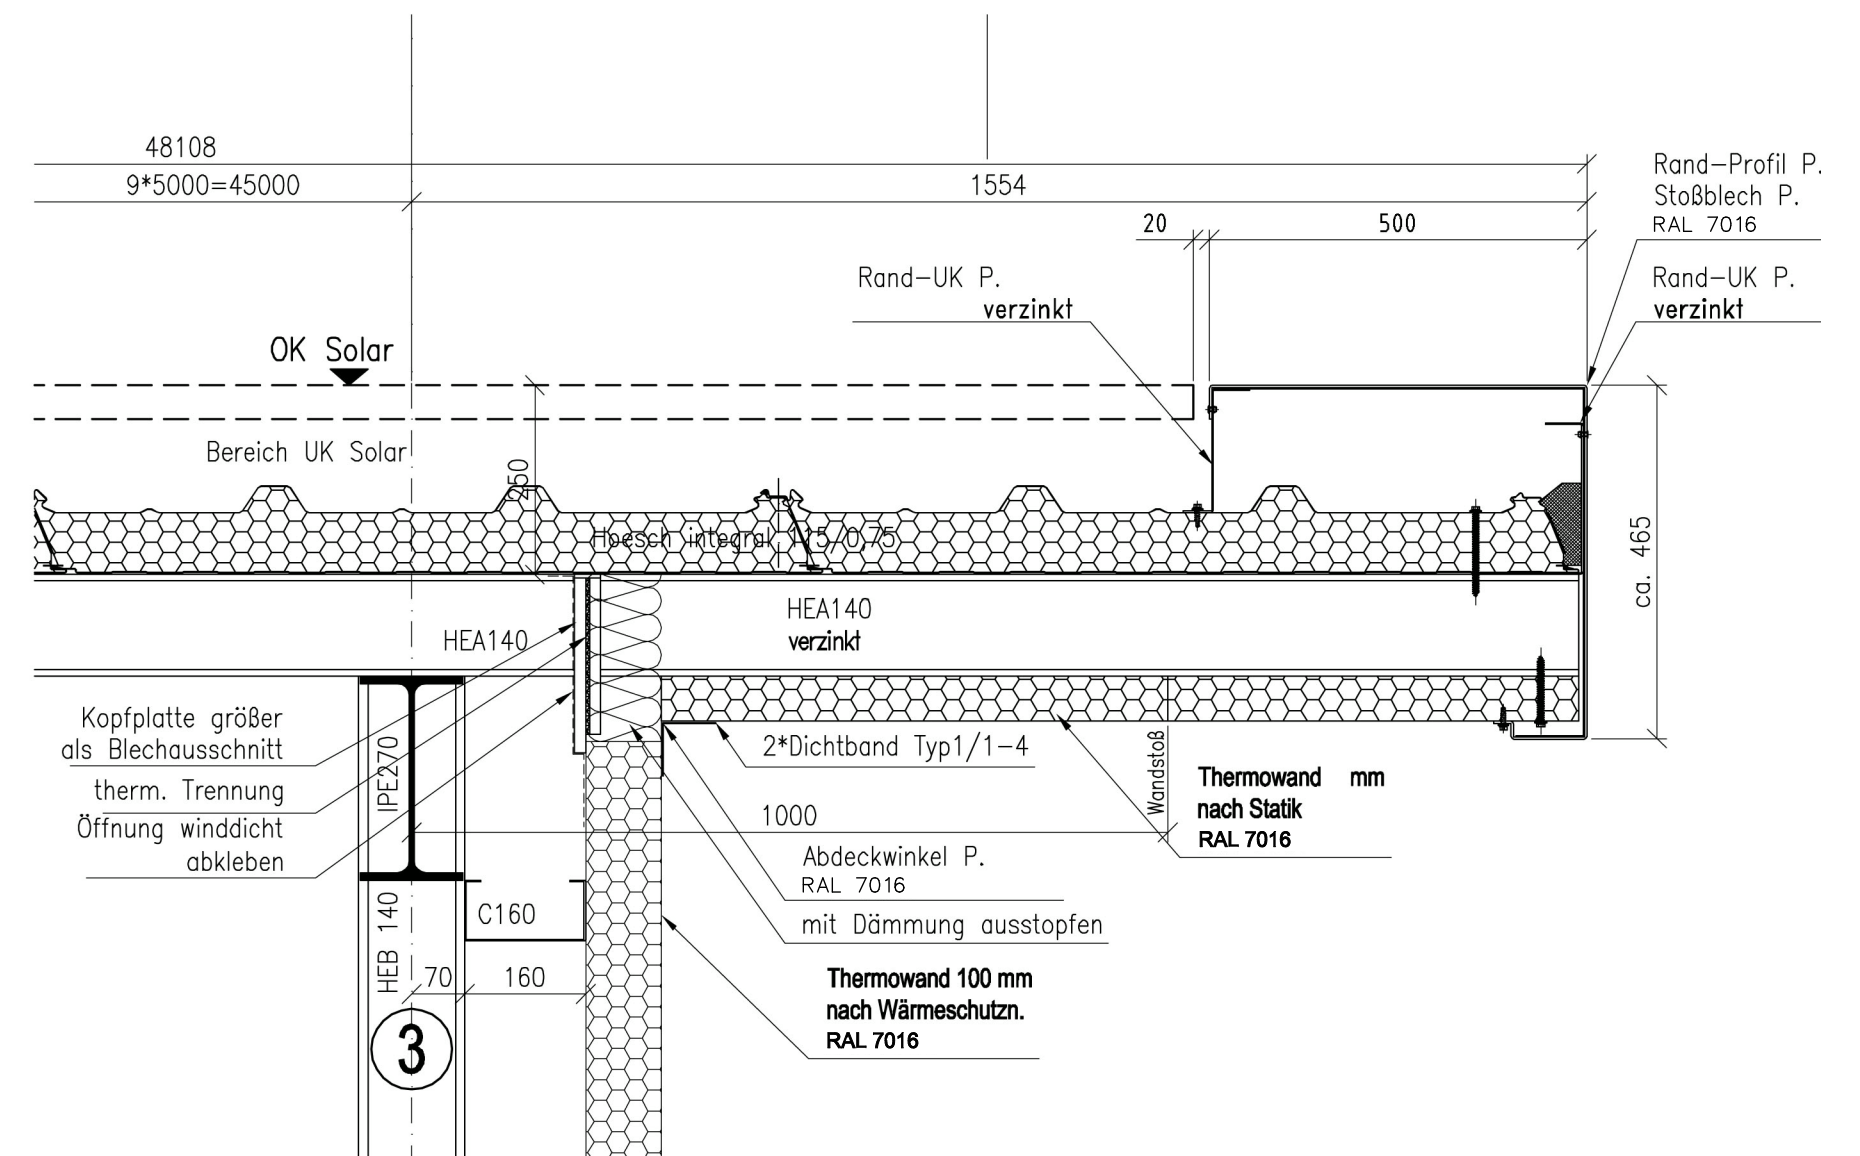


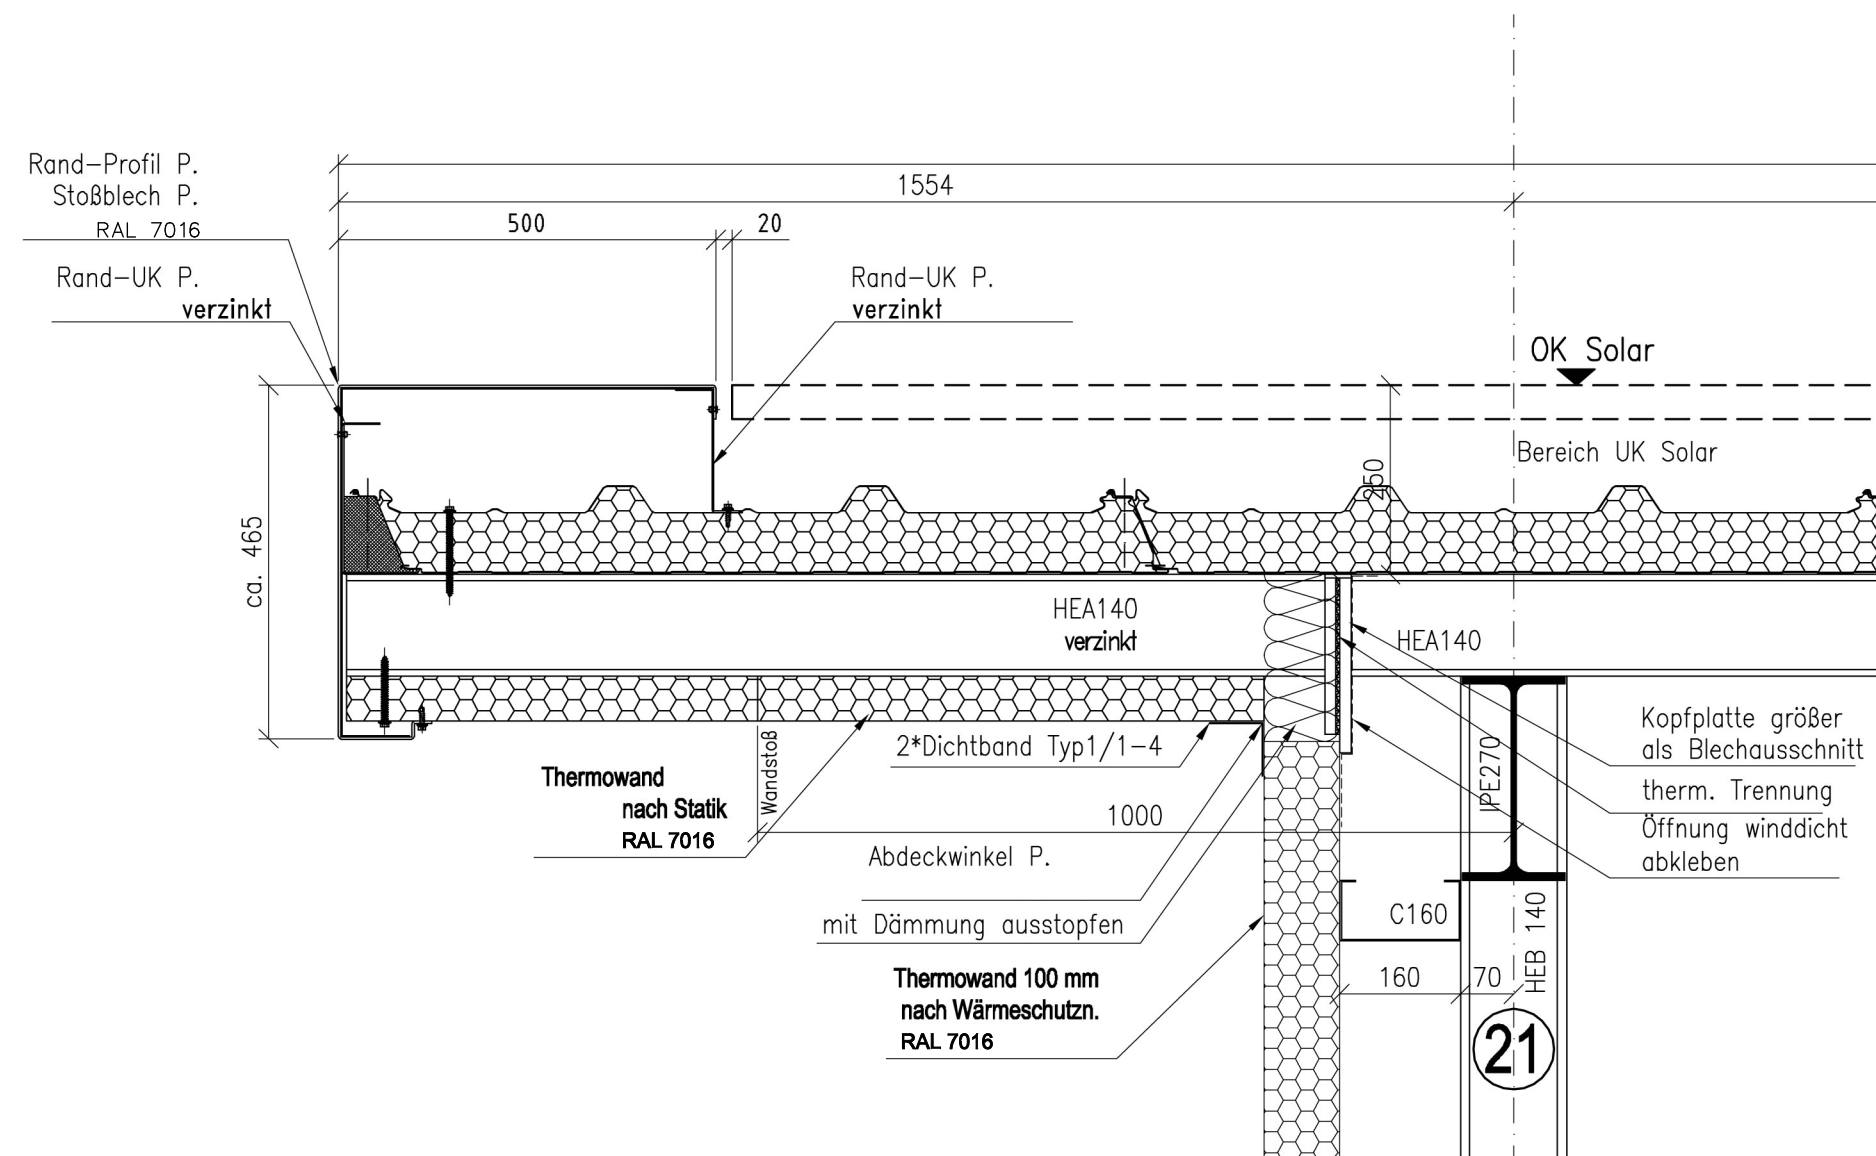

LEITDETAIL SOLARDACH | SEITLICHE ANSCHLÜSSE