
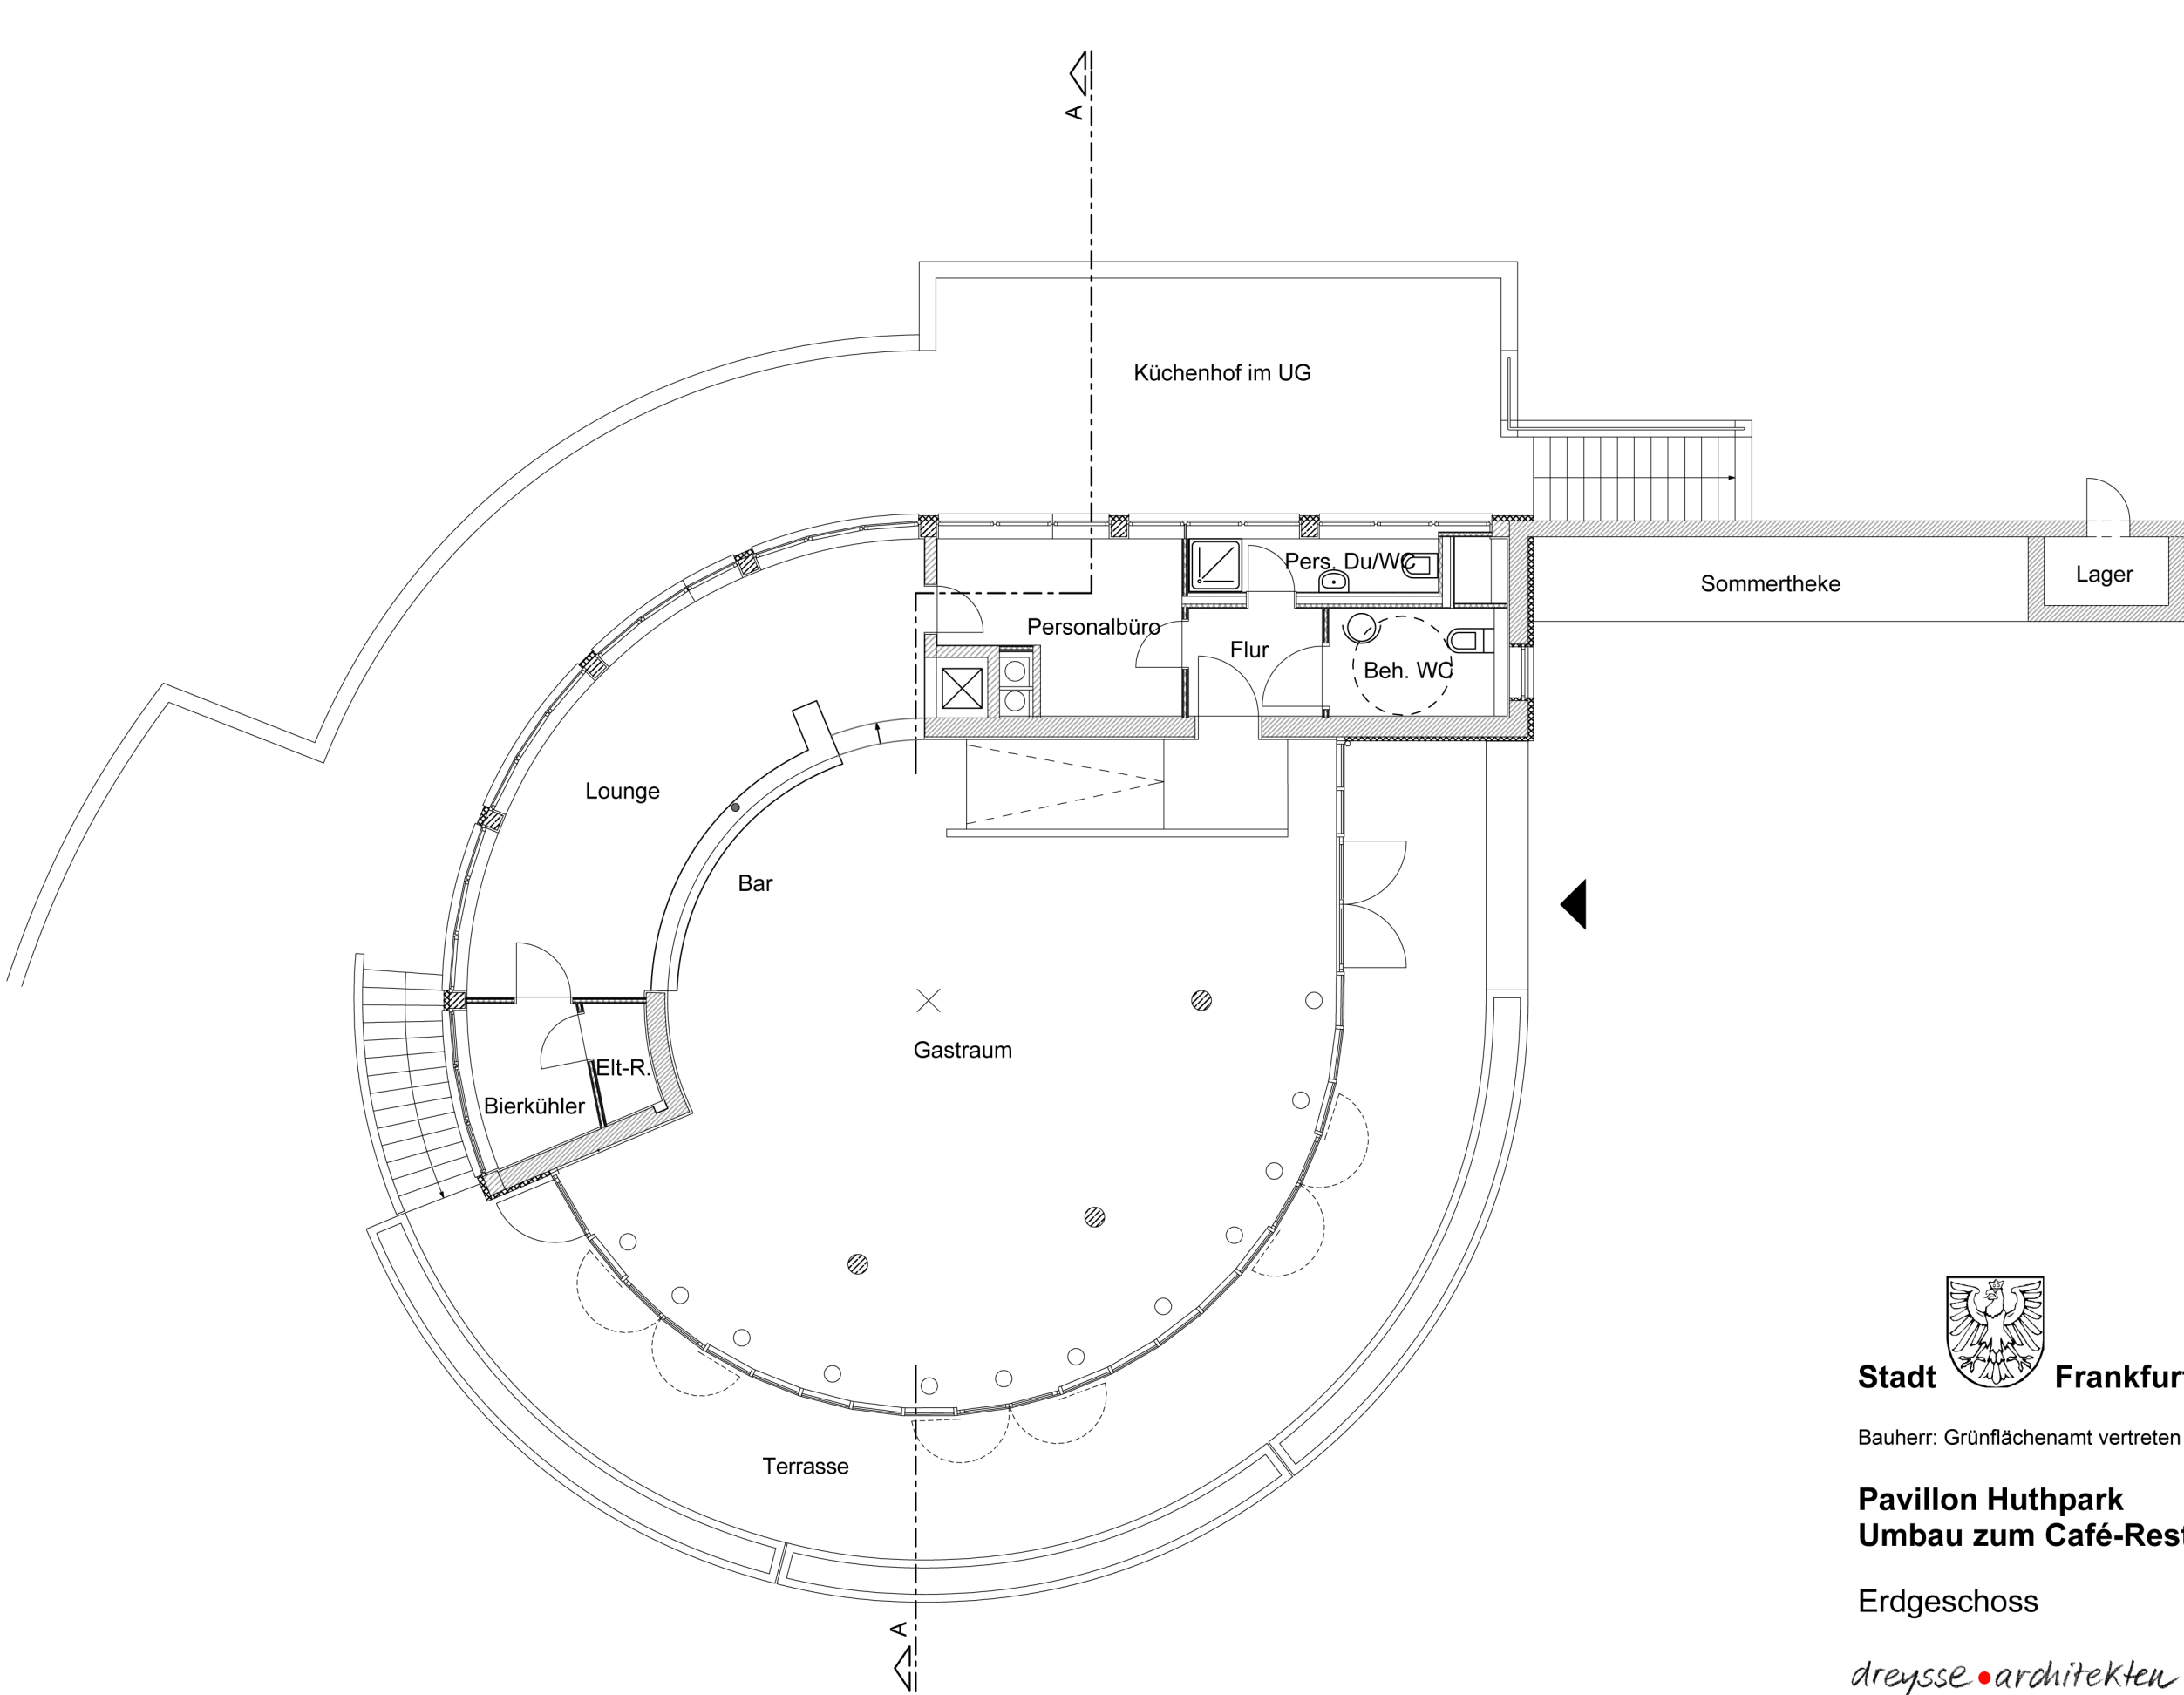


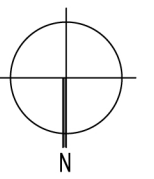

Stadt Frankfurt am Main

Bauherr: Grünflächenamt vertreten durch das Hochbauamt

**Pavillon Huthpark
Umbau zum Café-Restaurant**

Erdgeschoss

dreyse • *architekten*, Frankfurt am Main



November 2011