


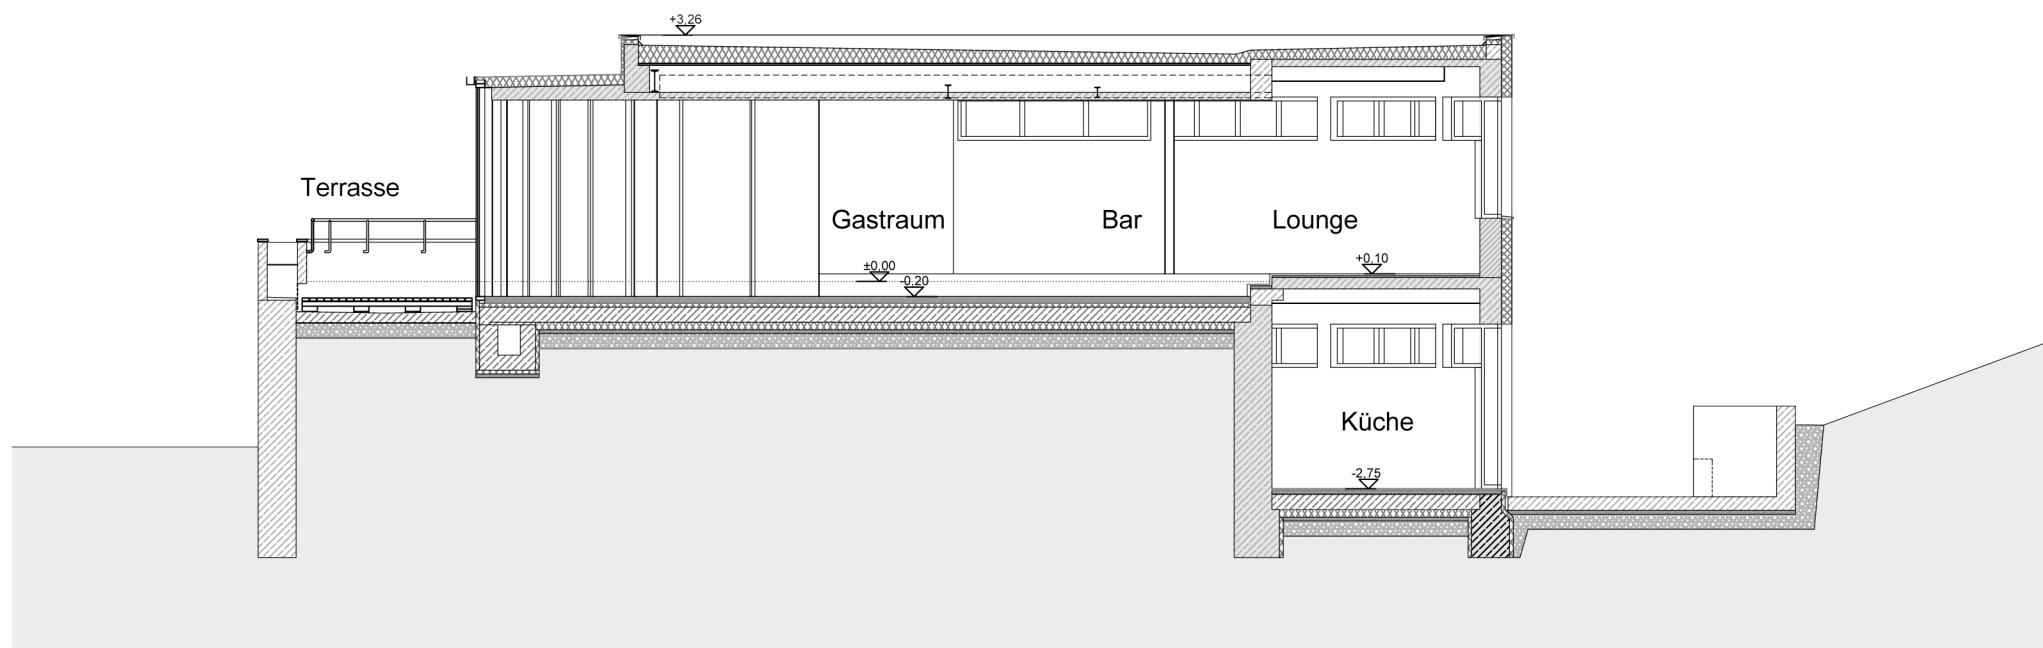

Stadt  Frankfurt am Main

Bauherr: Grünflächenamt vertreten durch das Hochbauamt

**Pavillon Huthpark
Umbau zum Café-Restaurant**

Erdgeschoss

dreysse • architekten, Frankfurt am Main



November 2011