



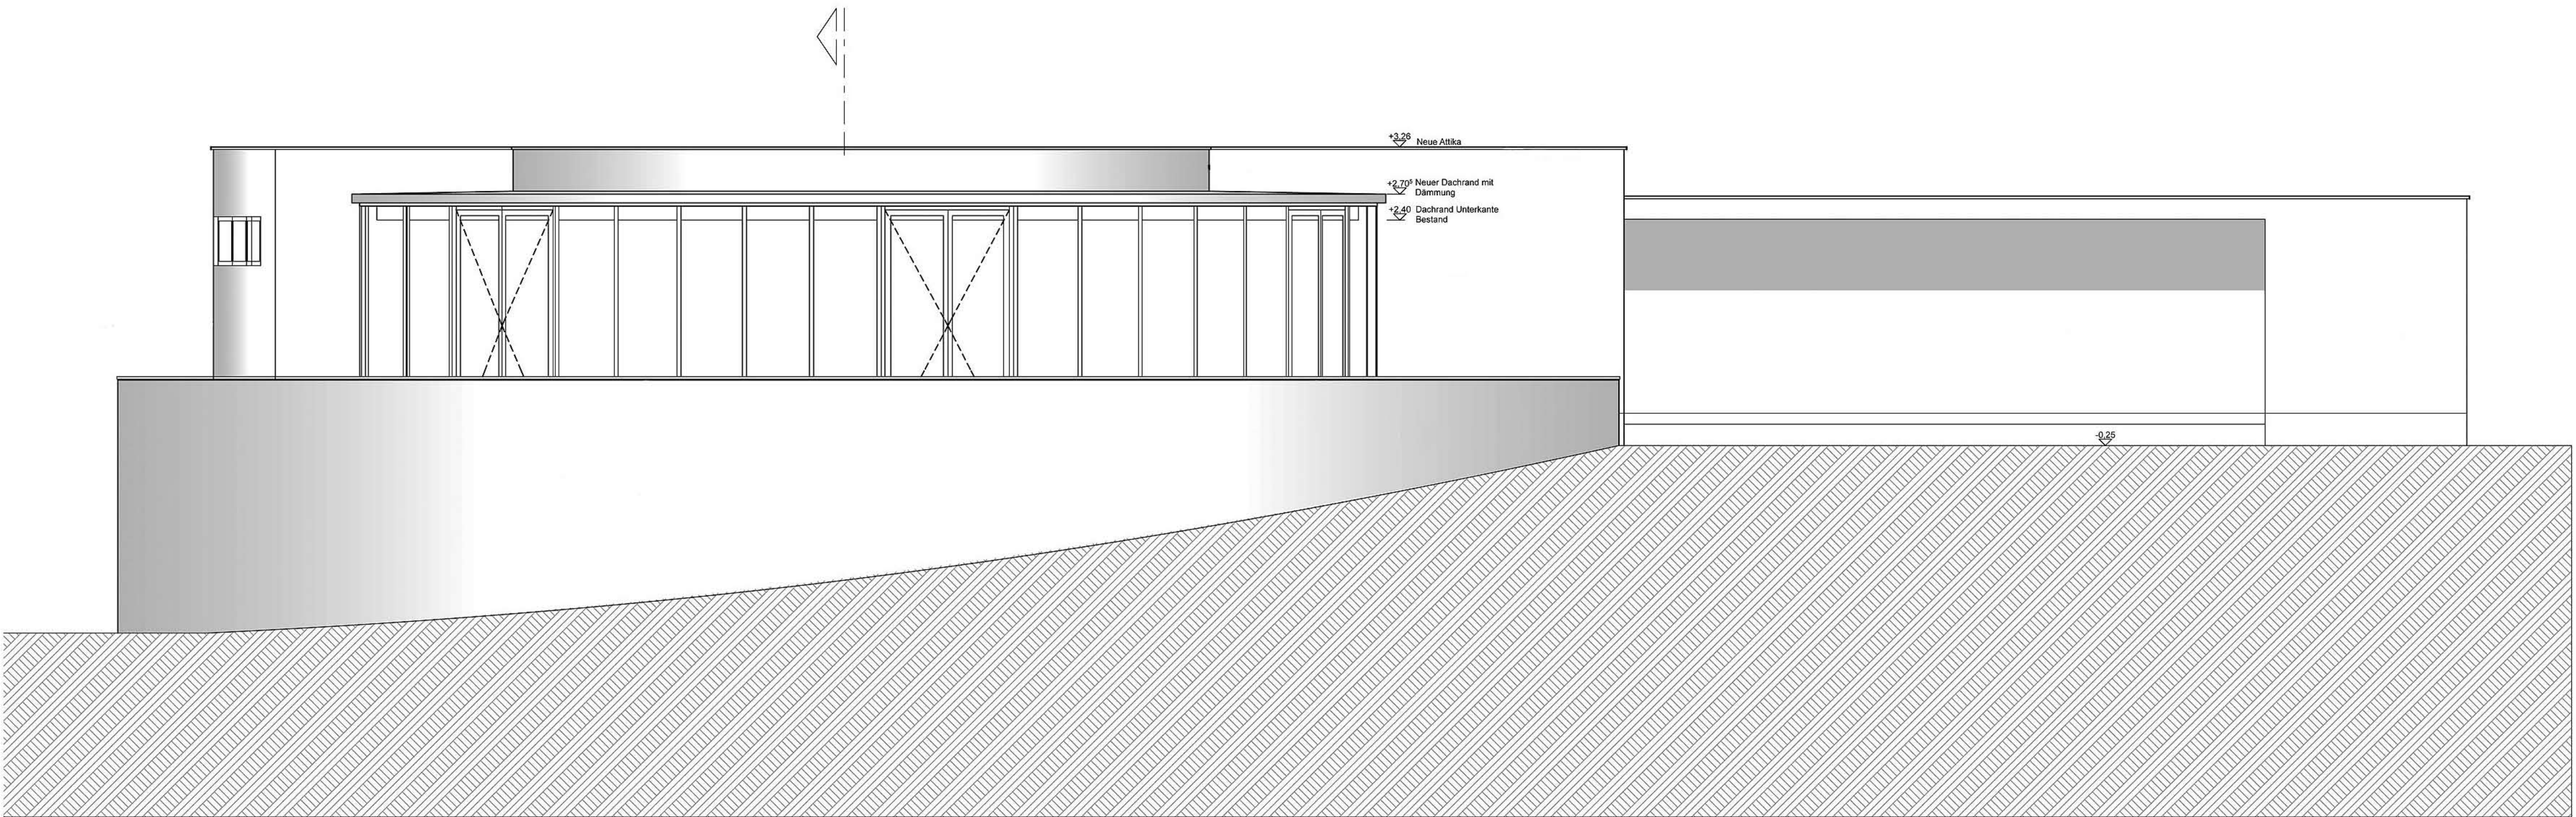

Ansicht Nord

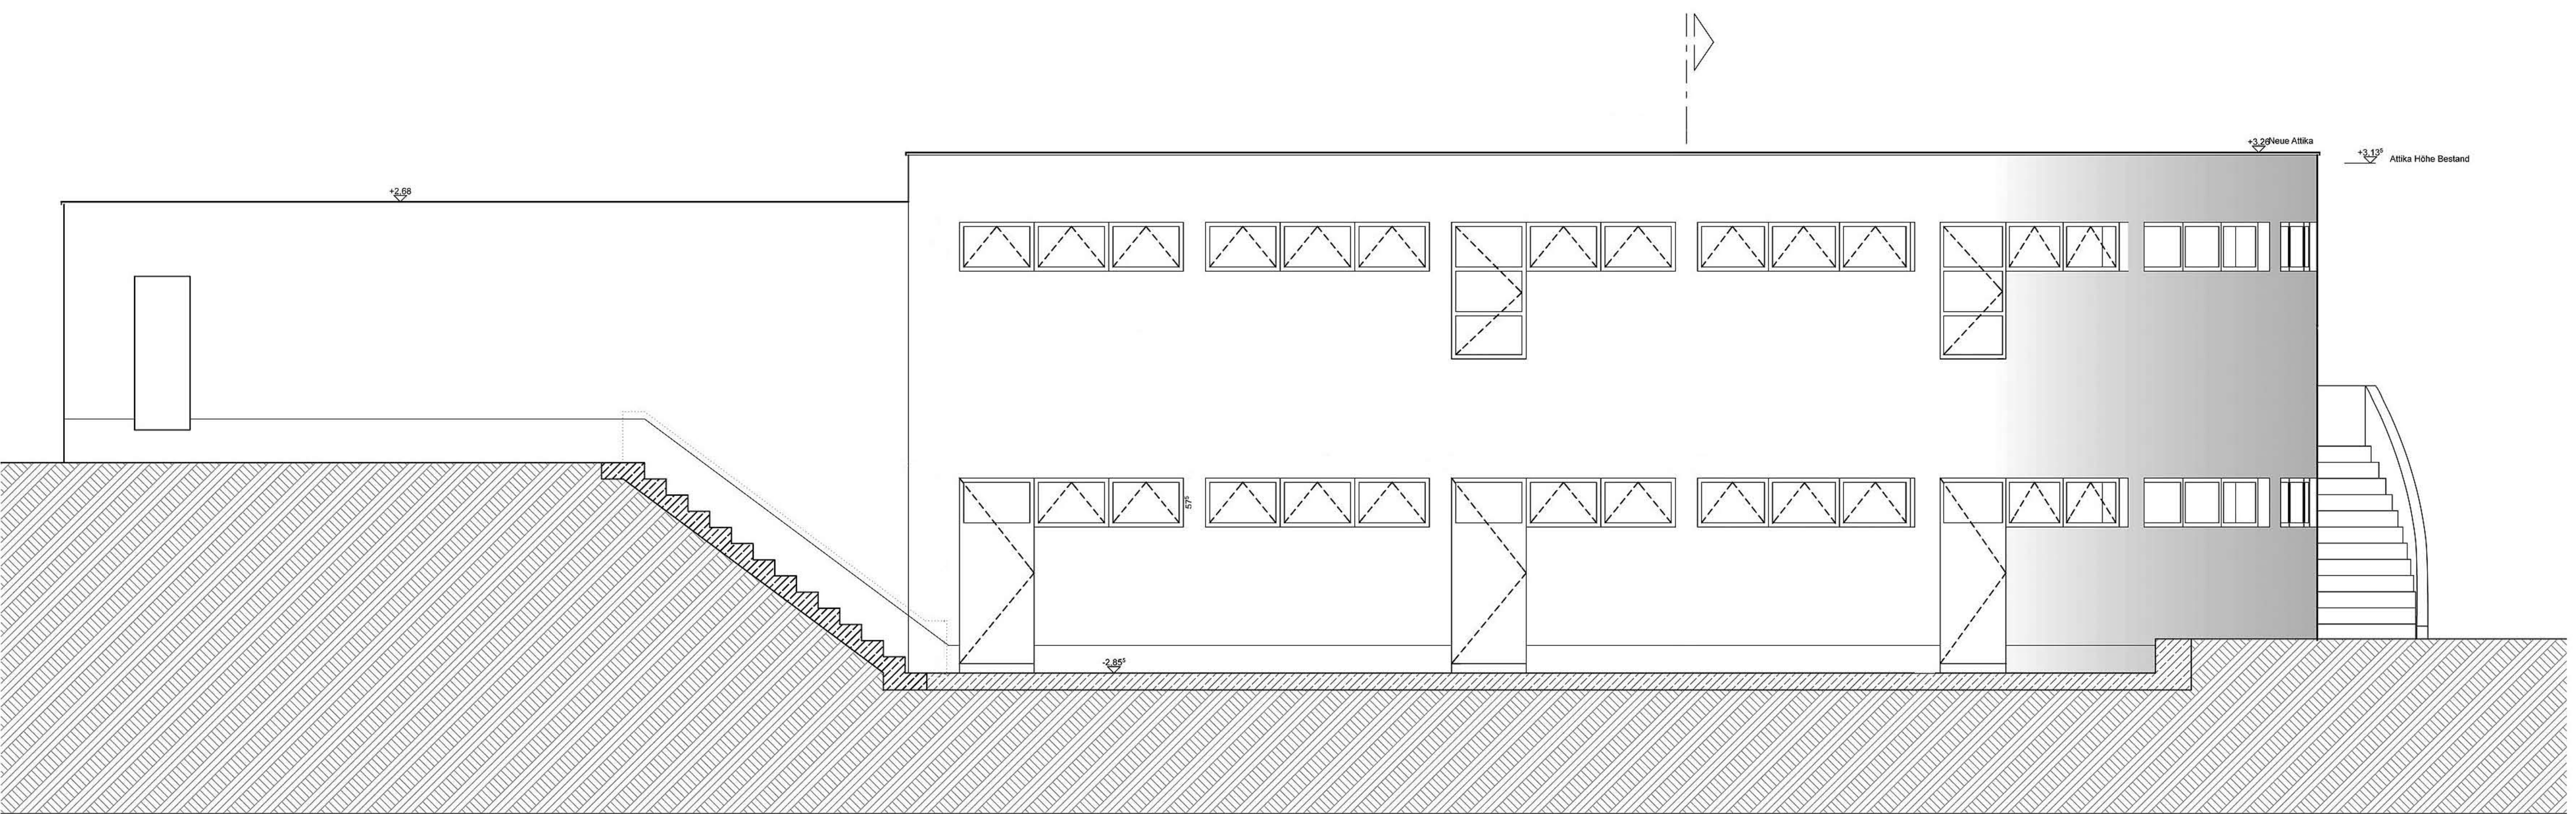

Ansicht Süd

Stadt  **Frankfurt am Main**

Bauherr: Grünflächenamt vertreten durch das Hochbauamt

Pavillon Huthpark
Umbau zum Café-Restaurant

Erdgeschoss

dreyse • architekten, Frankfurt am Main



November 2011