



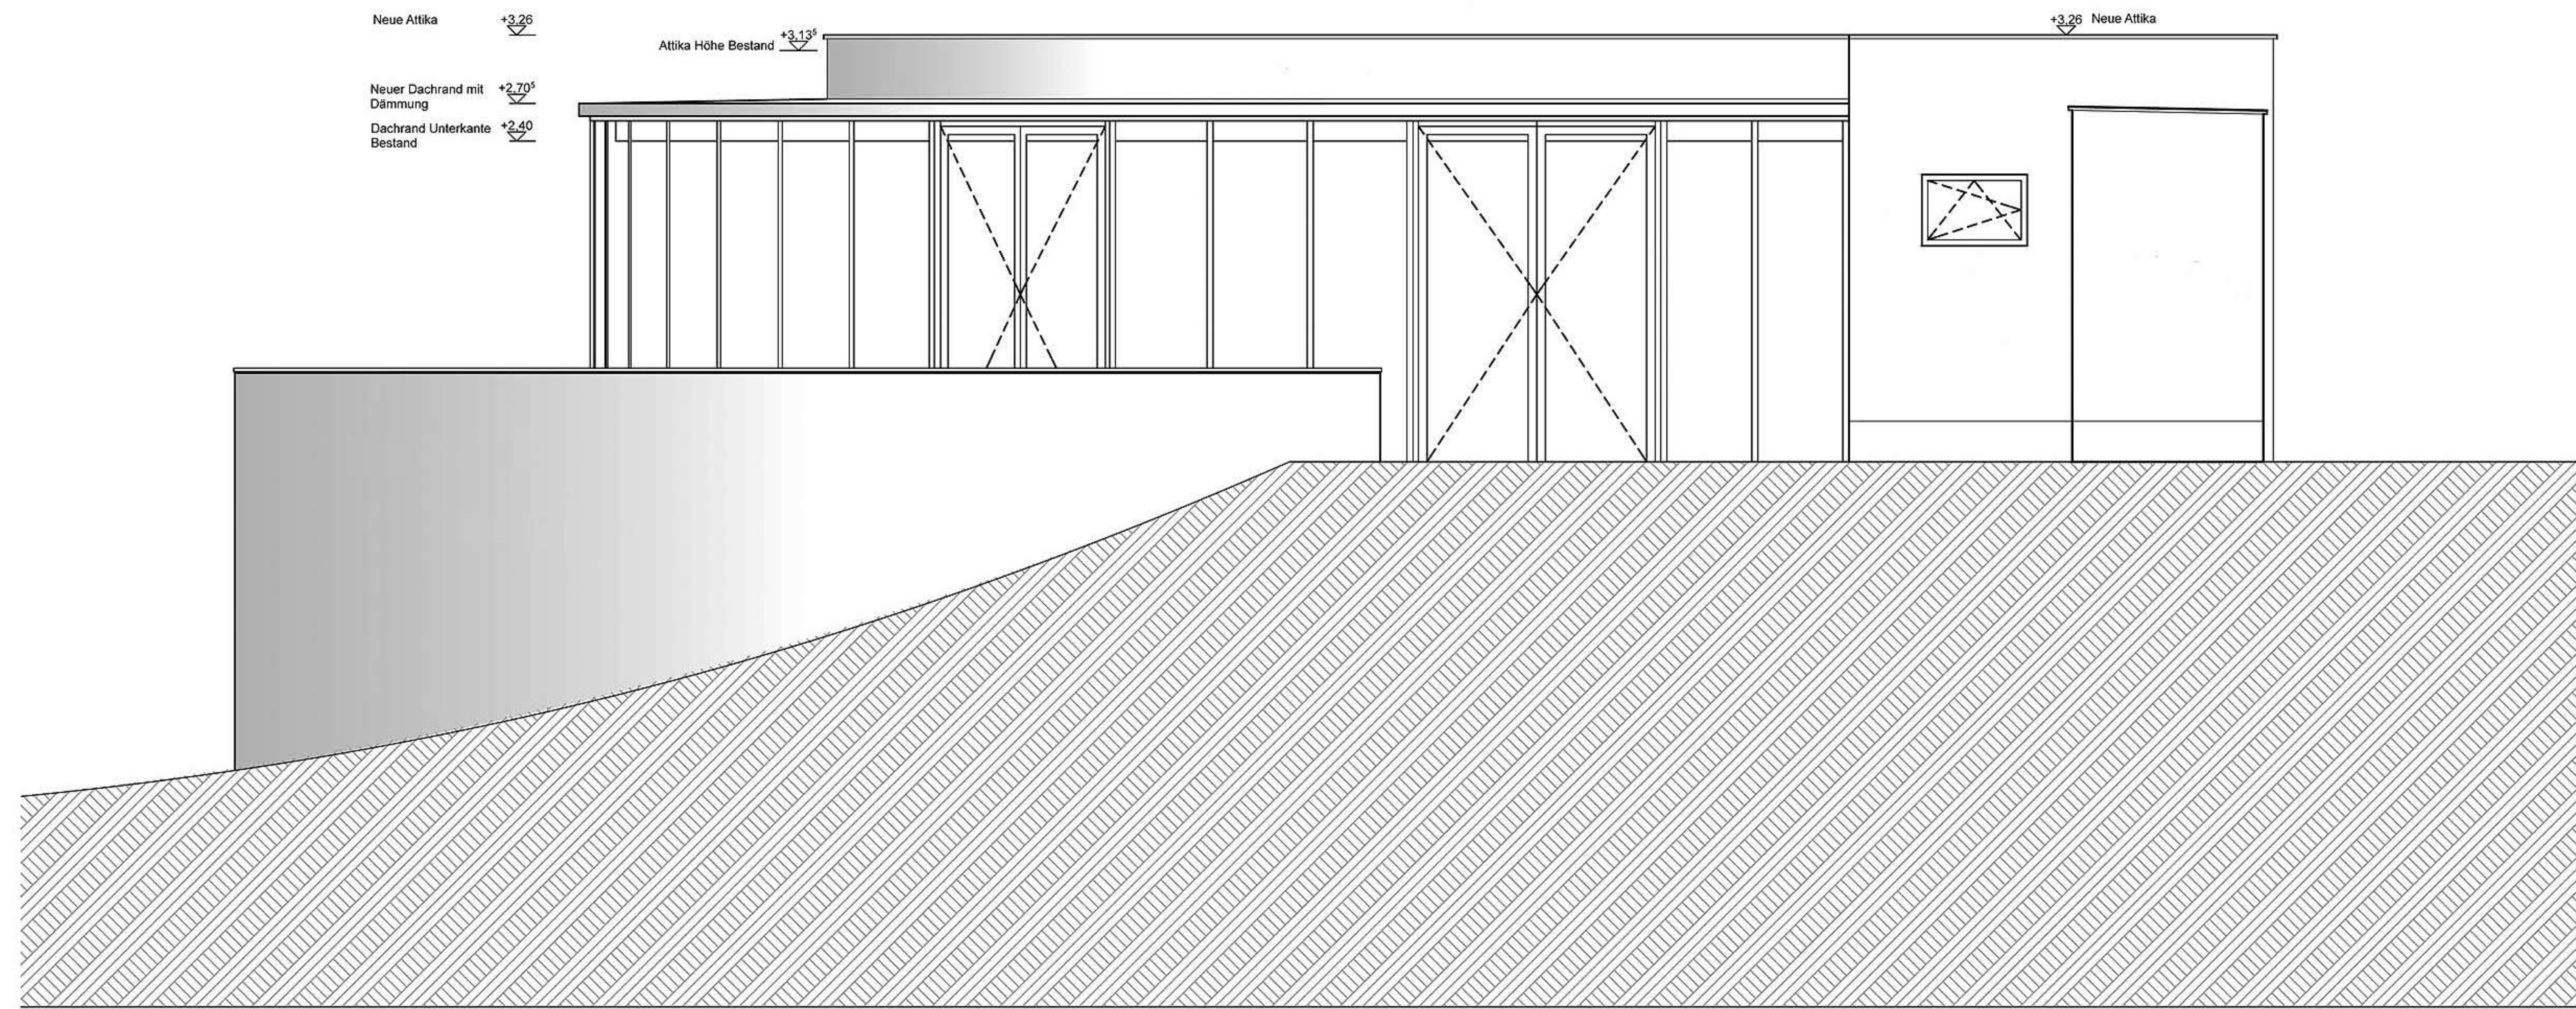

Ansicht West

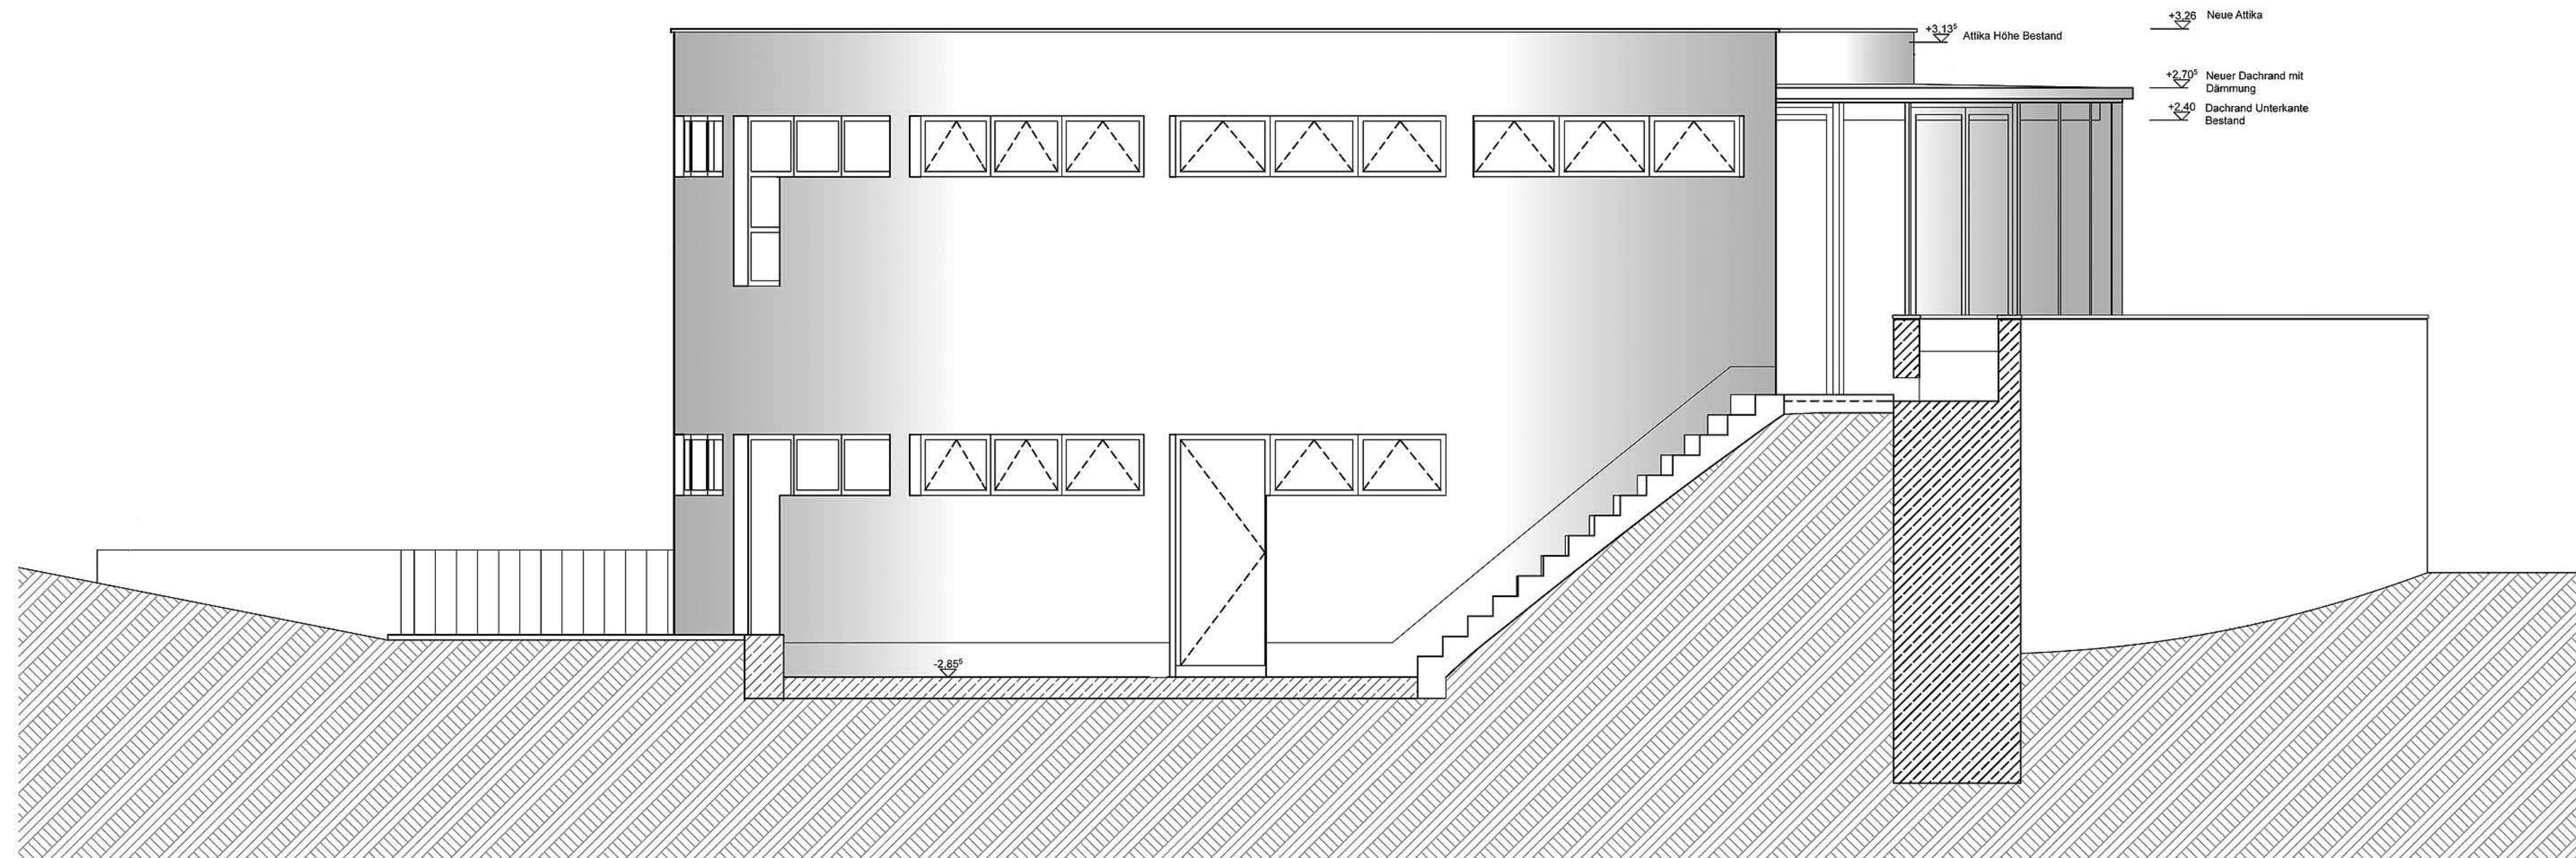

Ansicht Ost

Stadt  Frankfurt am Main

Bauherr: Grünflächenamt vertreten durch das Hochbauamt

**Pavillon Huthpark
Umbau zum Café-Restaurant**

Erdgeschoss

dreyse • architekten, Frankfurt am Main

0 1 2 3 4 5m

November 2011