
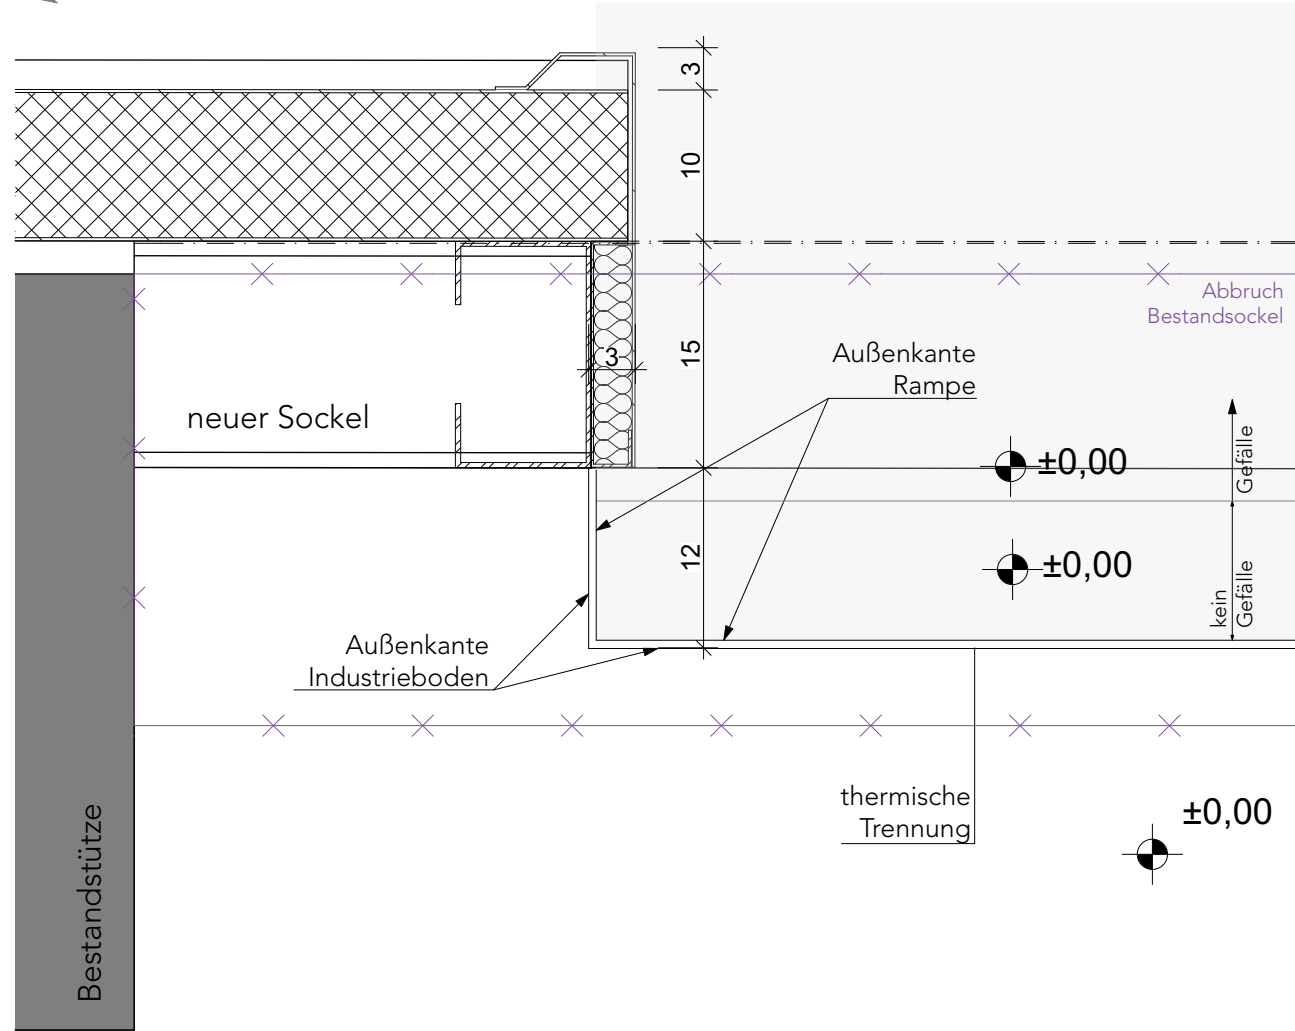


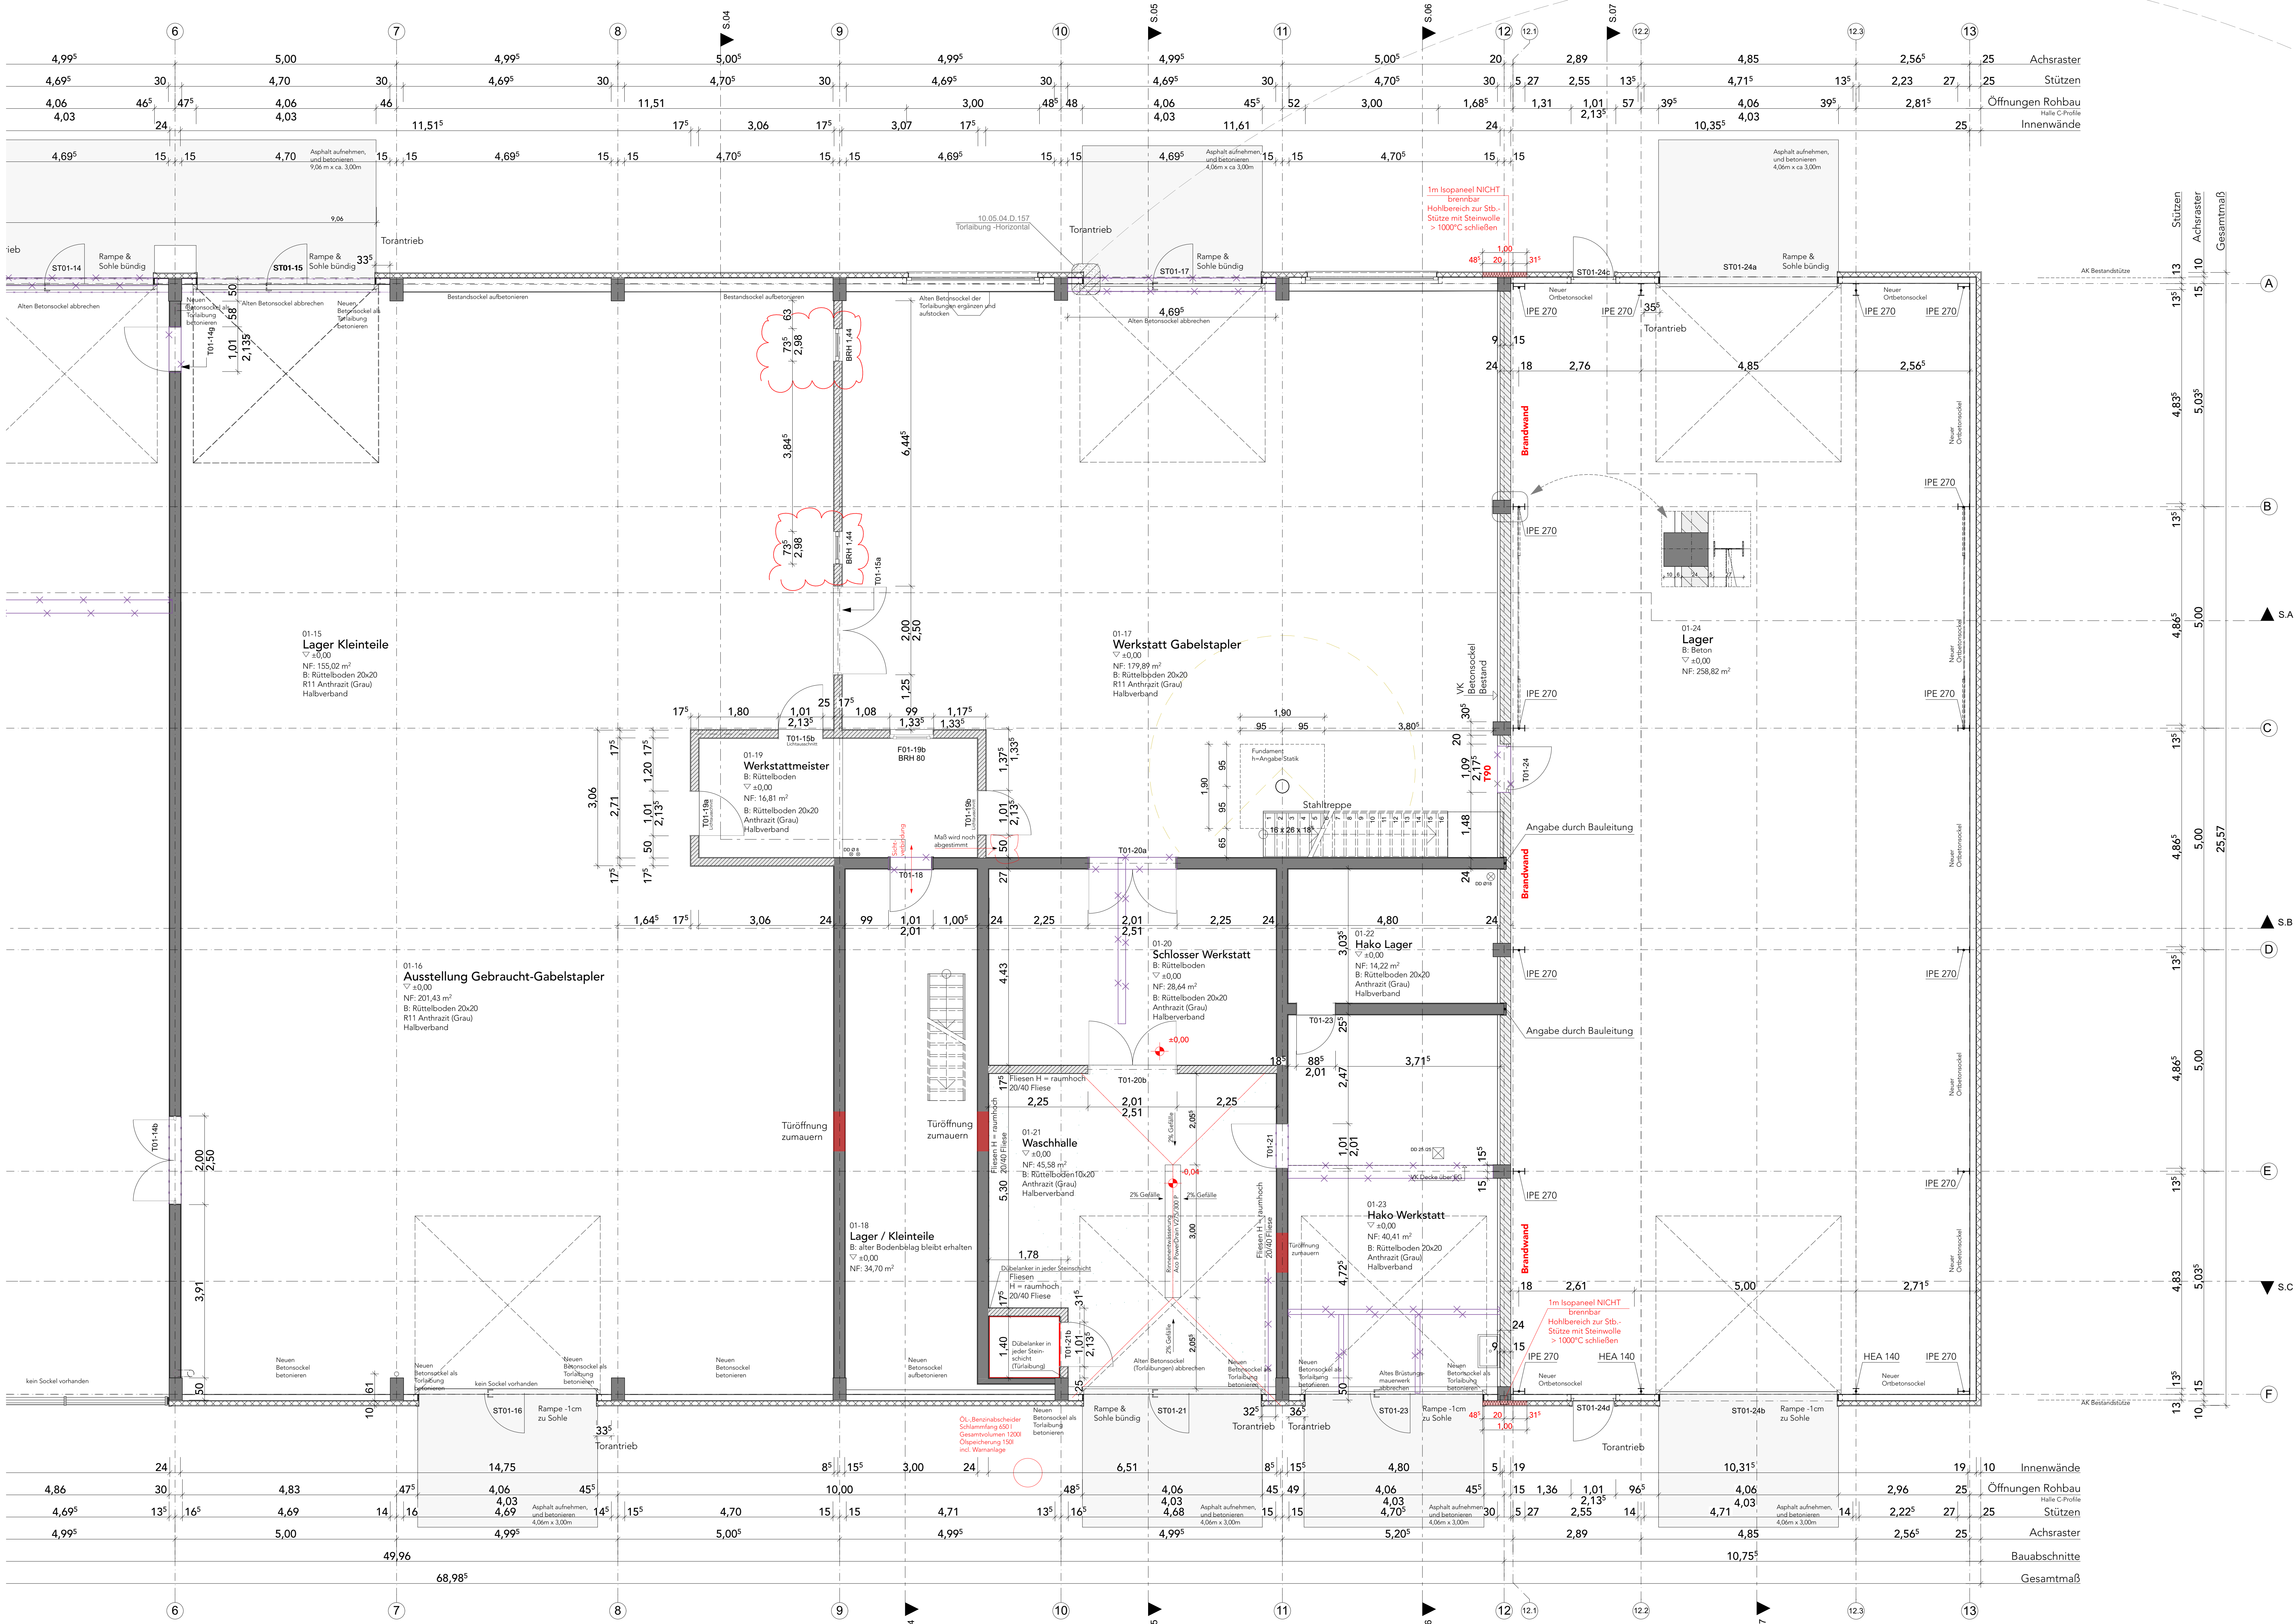

Wand Abbruch	Stahlbeton gem. Stalk	Hohlraum in Grundriss
Mauerwerk, tragend	Mauerwerk, nicht tragend	Mauerwerk, Bestand
VMAZ	Drainage, weich	Drainage, druckfest
Edelweiss, gewachsen	Holz	CD Deckendurchbruch
BD Bodenwanddurchbruch	WD Wanddurchbruch für Kabinene	WS Windschüttung

A	Fläche	OK	Oorkanten
U	Umlauf	WS	Wandkante
LH	Lichte Raumdrehung	WD	Wanddurchbruch
UK	Unterkannte	LD	Deckendurchbruch
OK	Oberkannte	BD	Bodenwanddurchbruch
OKFF	Oberkannte Fertigfußboden	BD	Bodenwanddurchbruch
OKFF	Oberkannte Rohfußboden	FD	Fußbodendurchbruch
OKTH	Oberkannte Traufkante	RR	Regenwasser-Führung
OKTH	Oberkannte Traufkante	SR	Schmutzwasser-Führung
OKTB	Oberkannte Fensterbank	LR	Leitungsgrube
BRH	Brüstungshöhe	ELT	Elektronik
FS	Fundamenthöhe	SAH	Sanitär
DN	Meter über Normal Null	HKG	Heizung
QZ	Übergang	HK	Heizkörper
UE	Unterzug	BE	Bodenbelag
		KS	Kanalarbeit

Alle Maße sind vor Ausführung nachzusehen und dabei zu überprüfen.
Sichtverhältnisse sind schattig und ohne Einwirkung auszuwerten.
Alle Maße und Angaben der Detailpläne sind mit den Ausführungsplänen zu prüfen.
Unterschiede sind mit der Bauleitung abzustimmen.
Veränderungen sind im Bereich der Wand und Deckendurchbrüche mit schaltabstimmenden
Material zu umsetzen.
Kanalanschlusshöhen sind zu prüfen.

ANMERKUNGEN	VERTEILER
1. Im Bereich der Wand und Deckendurchbrüche sind die Maße und Angaben der Detailpläne sind mit den Ausführungsplänen zu prüfen. 2. Alle Maße und Angaben der Detailpläne sind mit den Ausführungsplänen zu prüfen. 3. Unterschiede sind mit der Bauleitung abzustimmen. 4. Veränderungen sind im Bereich der Wand und Deckendurchbrüche mit schaltabstimmenden Material zu umsetzen. 5. Kanalanschlusshöhen sind zu prüfen.	1. Im Bereich der Wand und Deckendurchbrüche sind die Maße und Angaben der Detailpläne sind mit den Ausführungsplänen zu prüfen. 2. Alle Maße und Angaben der Detailpläne sind mit den Ausführungsplänen zu prüfen. 3. Unterschiede sind mit der Bauleitung abzustimmen. 4. Veränderungen sind im Bereich der Wand und Deckendurchbrüche mit schaltabstimmenden Material zu umsetzen. 5. Kanalanschlusshöhen sind zu prüfen.

ÄNDERUNGSERGÄNZUNGEN (ZEIT/DATUM) VERTEILER

Alle Brüstungen, -Vorlagen und Öffnungsmaße ab OKFF.
Alle tragenden und konstruktiven Bauteile müssen nach geprüfter statischer Berechnung
hergestellt werden.
Abmessungen und Ausstattungen in Stahlbetonbauteilen sind nach den Schablonen bzw.
nach Statik herzustellen.

Architekt /
Gemeinschaft
planer
BOLZENIUS UND WESTKÄMPER
gestalten _ planen _ steuern
Ulrichstraße 40 - 33442 Herzberg-Clarholz
fon 05245 / 929888 - 80 _ fax 05245 / 929888 - 88
info@bolndw-gmbh.de

Projekt-Nr.:
1120-15
Projekt:
Frenz GmbH
Anbau und Sanierung einer Ausstellungshalle
mit Werkstatt sowie Verwaltungstrakt
Im Heidkamp - 33332 Osterloh

Bauherr:
Willi Frenz GmbH
Im Heidkamp - 33332 Osterloh
fon 05241 - 919989 _ fax 05241 - 91956-16
info@frenz-gabstapler.de

Status:
Erdgeschoss Halle

Datum	Format	Zeichen	Masstab	Planname	Plan-Nr.	Index
11.02.16	1320/841	LSM	1:50	10.05.04.G.03	F	

Erdgeschoss