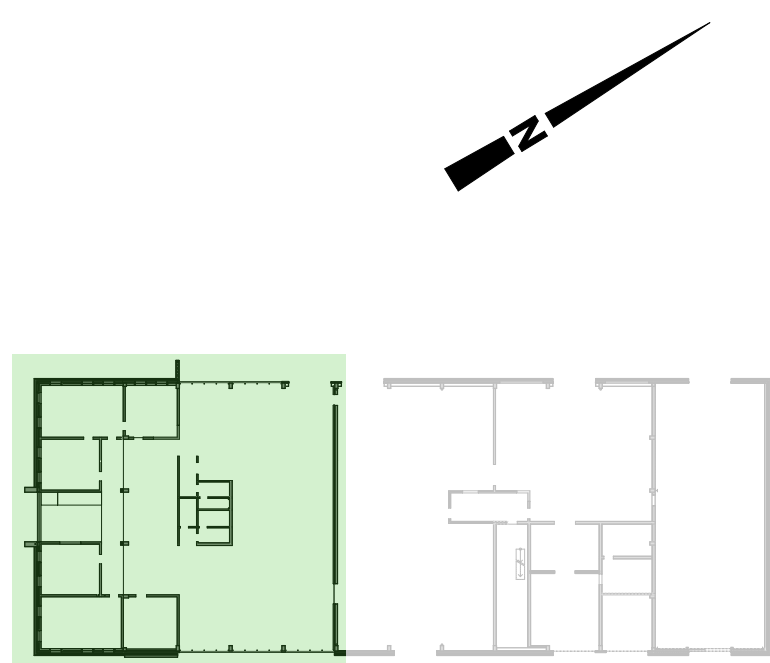
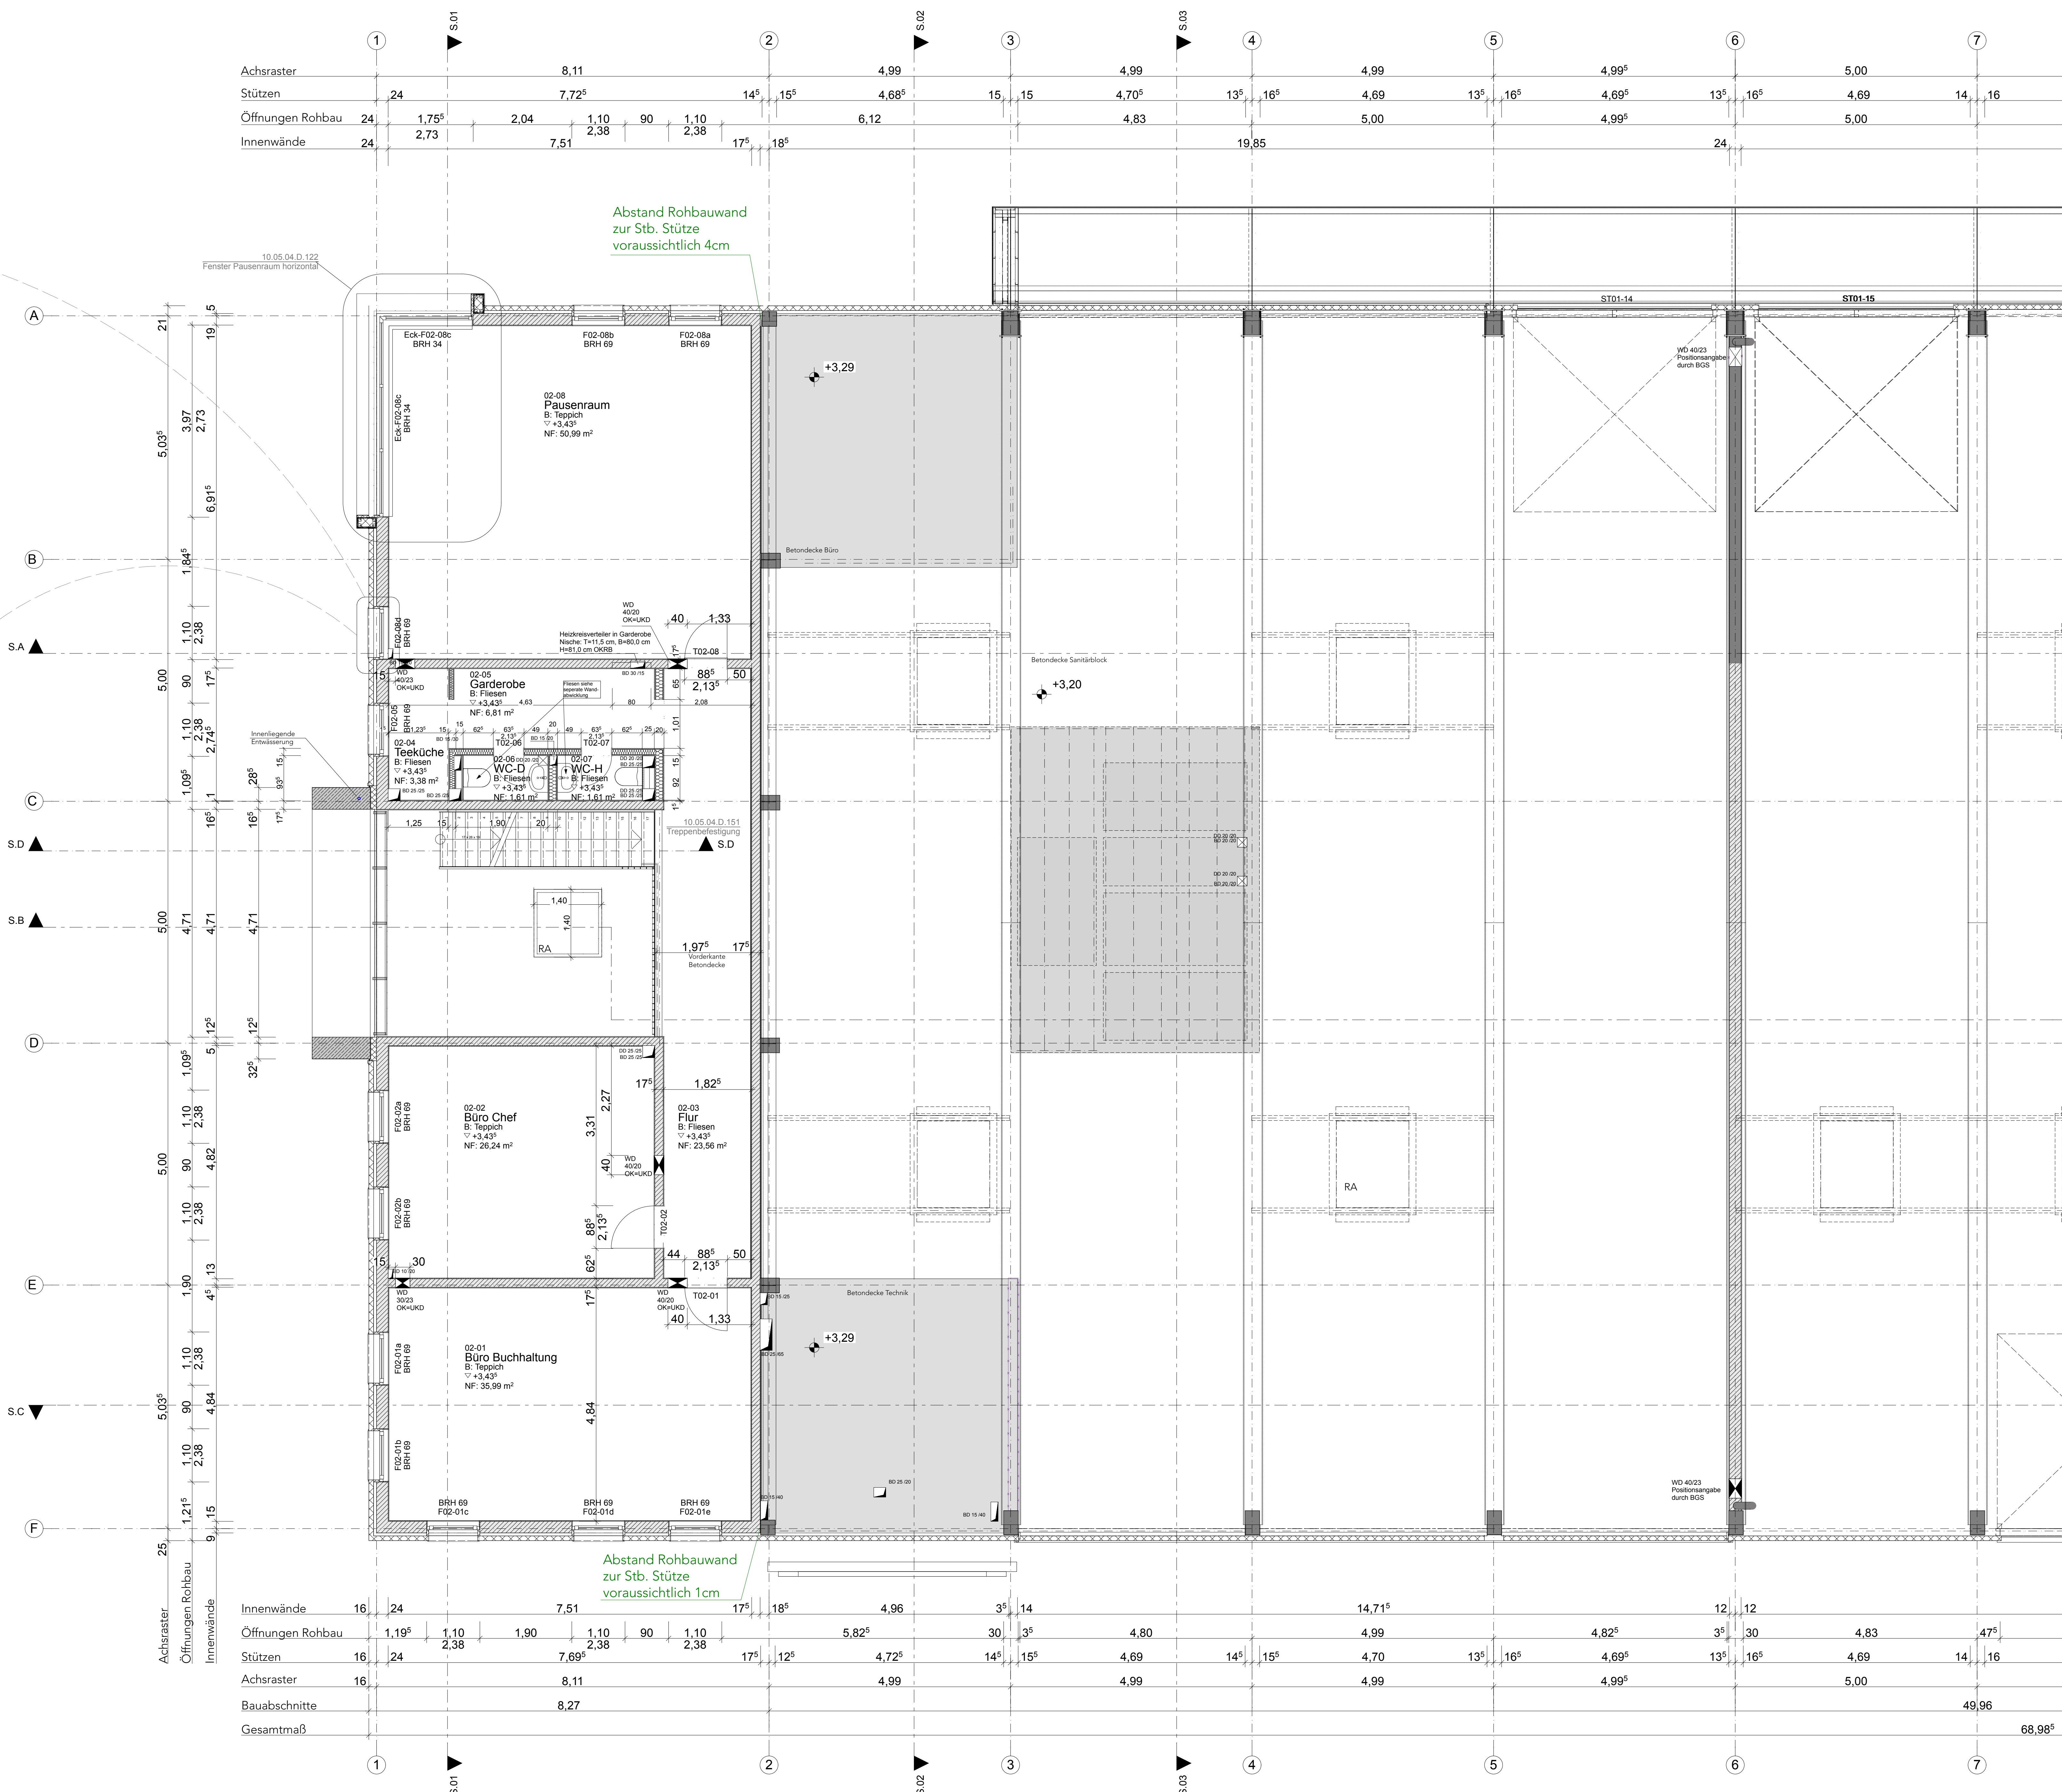


Fenster-Anschlag

Fenster-Anschlag
Ventilator-Anschlag

	Wand Abrufen		
	Stoffboden gem. stark	+12,85	Höhenänderung in Grundrissen bezogen auf DKFF
	Magerbeton gem. stark		
	Mauwerk, tragend	+12,70	Höhenänderung in Grundrissen bezogen auf DKFF
	Mauwerk, nicht tragend		
	Mauwerk, Bestand	+0,00	Höhenmaßzahlen (Aussatz)
	VMZ		
	Dämmung, weich	+0,18	Höhenmaßzahlen (Rohbau)
	Dämmung, druckfest		
	Erdbesch, gewachsen	+2,00	Maß zur nächsten Achse
	Holz		
	DD Deckendurchbruch		Indexzeile
	BD Bodendurchbruch		
	WD Wanddurchbruch für Kabineneinbauten		
	WS Wandstichung		

U	Fishe	OK	Orkustan
U	Umfang	WS	Wandschütz
LH	Loche Raumhöhe	WD	Wanddurchbruch
LK	Unterkanne	DD	Dachdurchbruch
OK	Orkerkte	BD	Baderdurchbruch
OKKF	Orkerkte Fortfüzungen	SD	Schälerdurchbruch
OKFR	Orkerkte Roftdurchen	FD	Fußbinderdurchbruch
OKTH	Orkerkte Traufhöhe	RFR	Regenwasser-Fällleitung
OKTB	Orkerkte Traufhöhe	SR	Schneewasser-Fällleitung
OKPB	Orkerkte Fensterbank	LR	Erstföhrungen
BSH	Brüstungshöhe	ELT	Elekto
FH	Fundermenthöhe	SAN	Sanitär
m UNH	Meter über Normal-Meer	HZGS	Heizung
Ü	Überzug	HK	Heizkörper
UZ	Unterzug	BE	Bodenanlage
		KS	Kanäle

Alle Maße sind vor Ausführung rechnerisch und örtlich zu überprüfen.
 Sichtbetondecken sind scharfkantig und ohne Eckenlöcher auszuführen!
 Alle Maße und Angaben der Detailpläne sind mit den Ausführungsplänen zu prüfen,
 Unstimmigkeiten sind mit der Bauleitung abzustimmen.
 Installationen sind im Bereich aller Wand und Deckendurchdringungen mit schallschützender
 Material zu ummanteln.
 Kanalschlusshöhen sind zu prüfen.

[illegible][illegible]

ÄNDERUNGEN/ERGÄNZUNGEN	GEZ	DATUM	VERTEILER
------------------------	-----	-------	-----------

Alle Brüstungs-, Vorlagen- und Öffnungsmaße ab OKFF.
Alle tragenden und konstruktiven Bauteile müssen nach geprüfter statischer Berechnung hergestellt werden.
Abmessungen und Ausparungen in Stahlbetonbauteilen sind nach den Schalplänen bzw. nach Statik herzustellen.

Architekt /
General-
planer

BOLZENIUS UND WESTKÄMPER
gestalten _ planen _ steuern

Uthofstraße 40 · 33442 Herzbrock-Clarholz
fon 05245 / 929888 - 80 _ fax 05245 / 929888 - 88
info@bundw-gmbh.de

Projekt-Nr.:	1120-15
Projekt	Frenz GmbH Anbau und Sanierung einer Ausstellungshalle mit Werkstatt sowie Verwaltungstrakt Im Heidkamp - 33332 Gütersloh

Bauherr	Willi Frenz GmbH Im Heidkamp - 33332 Göttersloh fon 05241 - 915060 - fax 05241 - 9150 6-16 info@frenz-gabelstapler.de
---------	--

Status	
	Obergeschoss Büro

Datum	Format	Zeichen	Masstab	Planname	Plan.Nr.:	Index
14.12.15	1320/841	LSM	1:50	10.05.04.G.04		E