



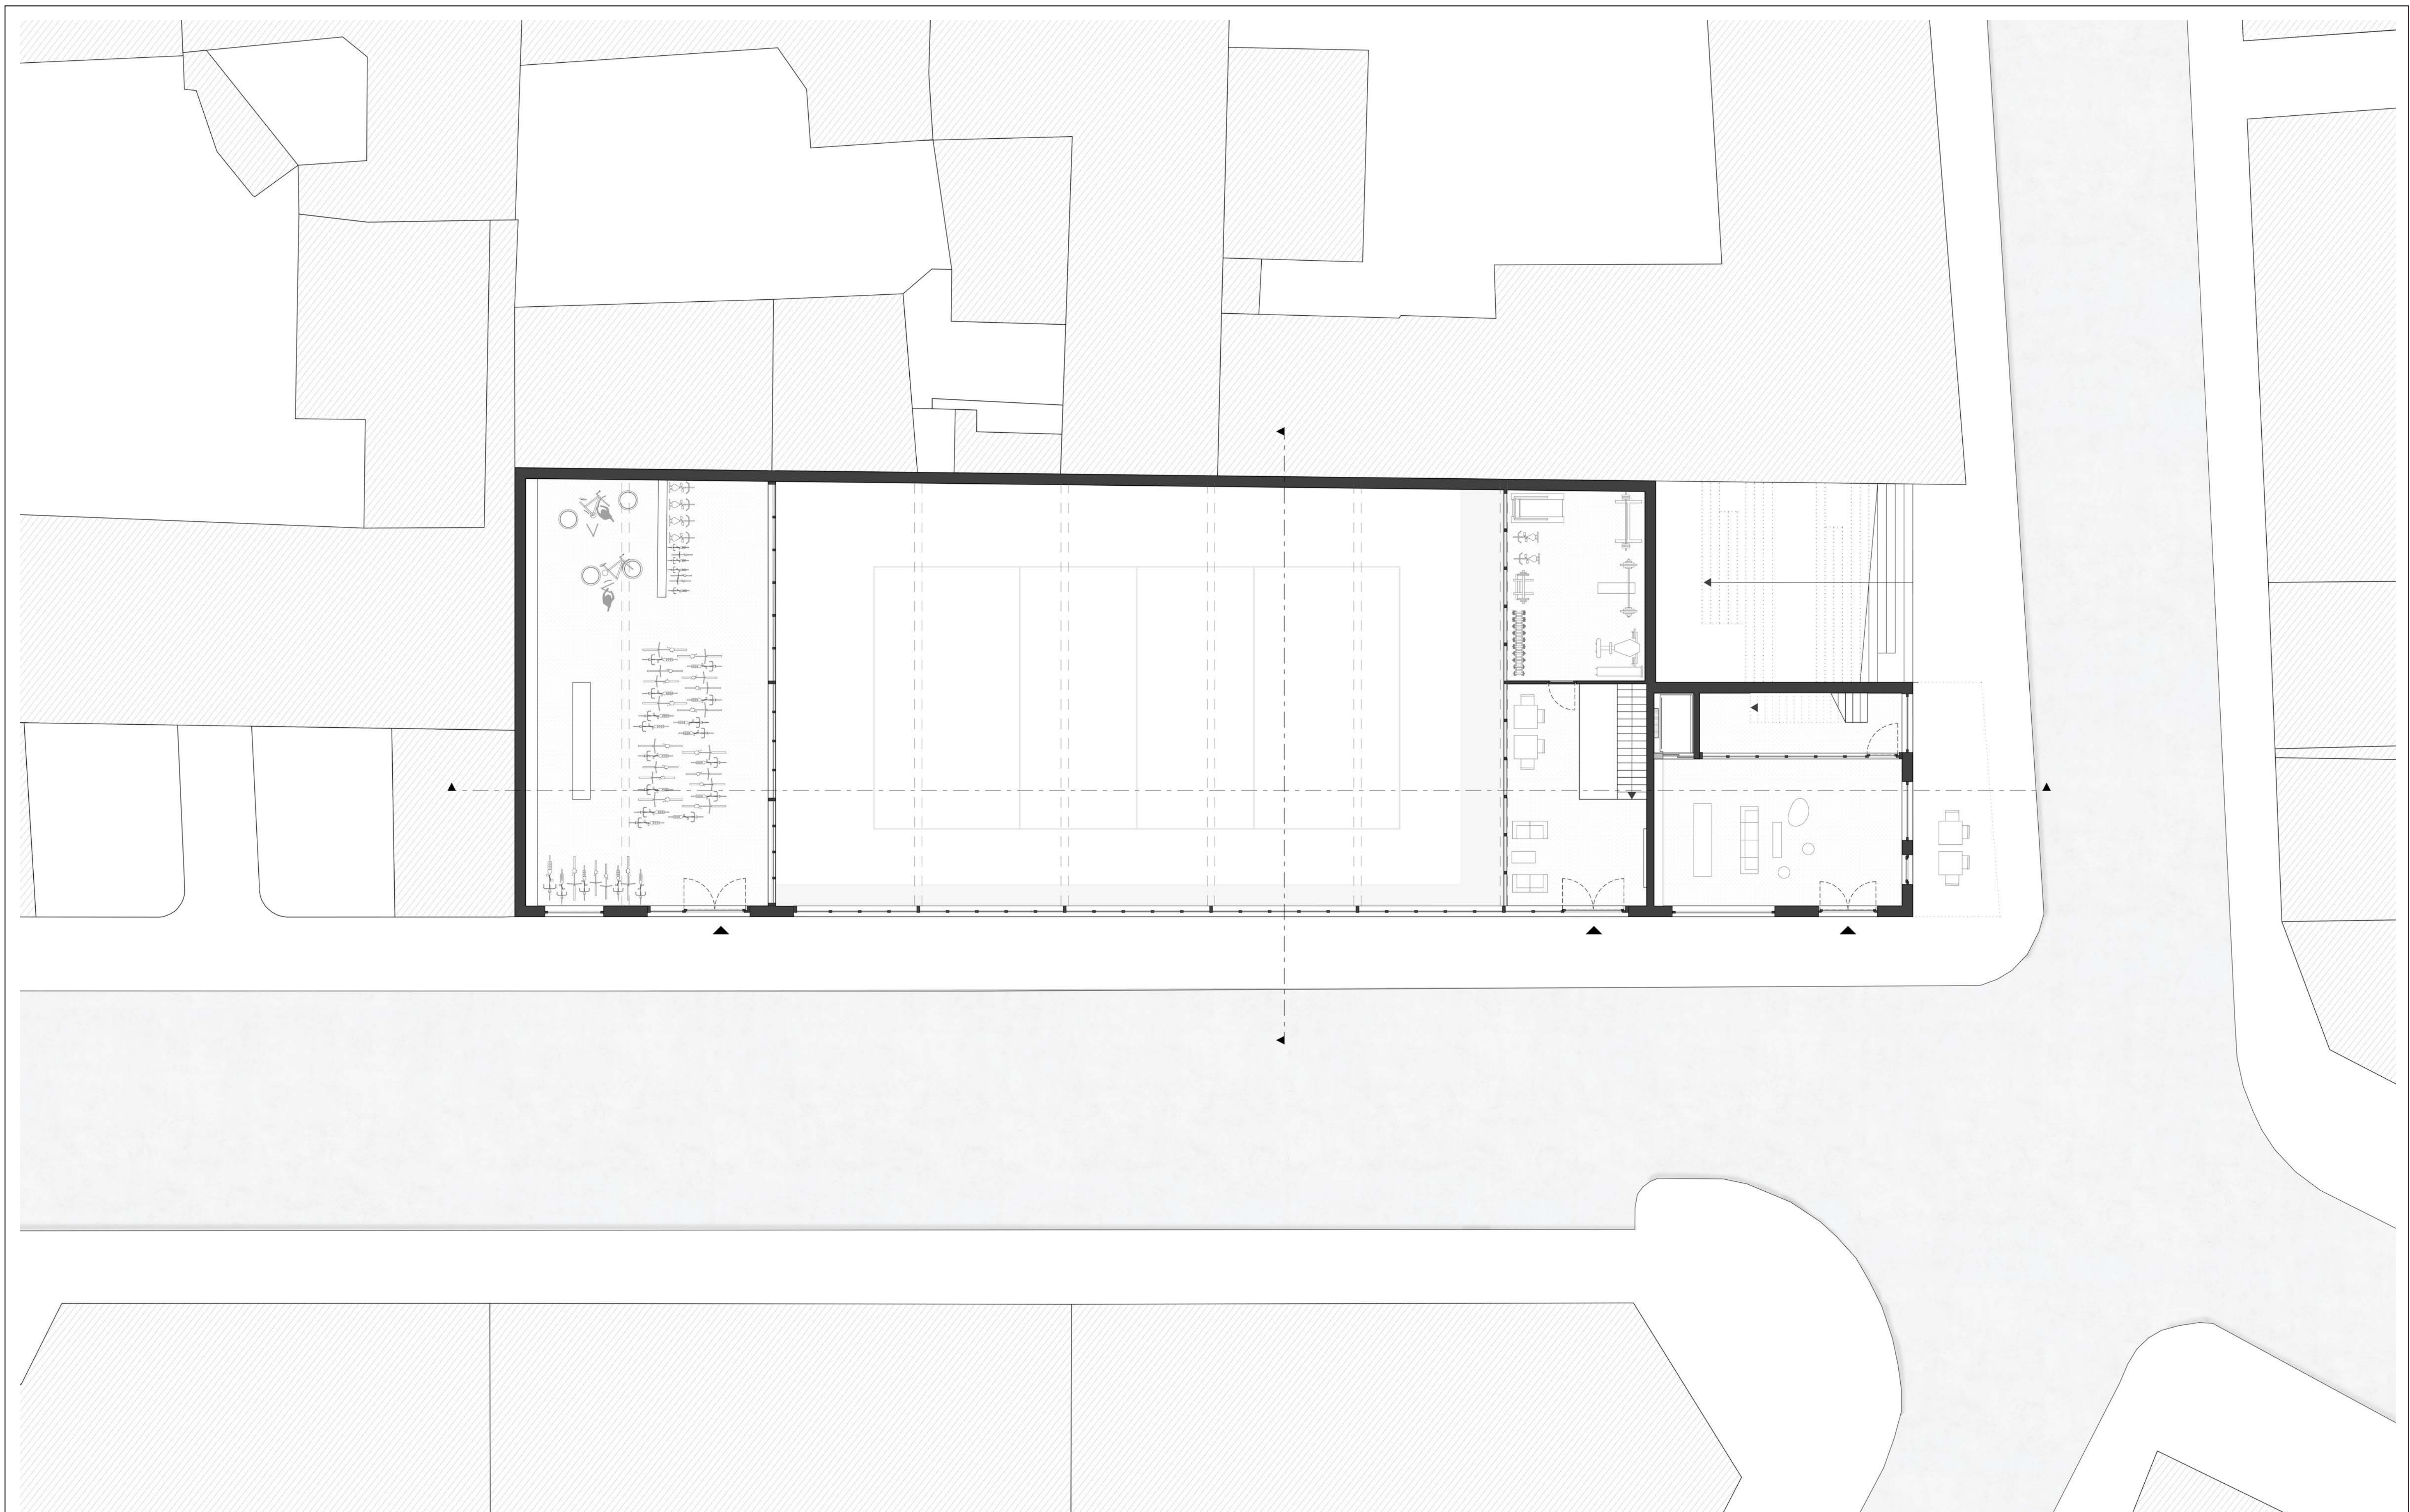


GRUNDRISS EG

M 1:100

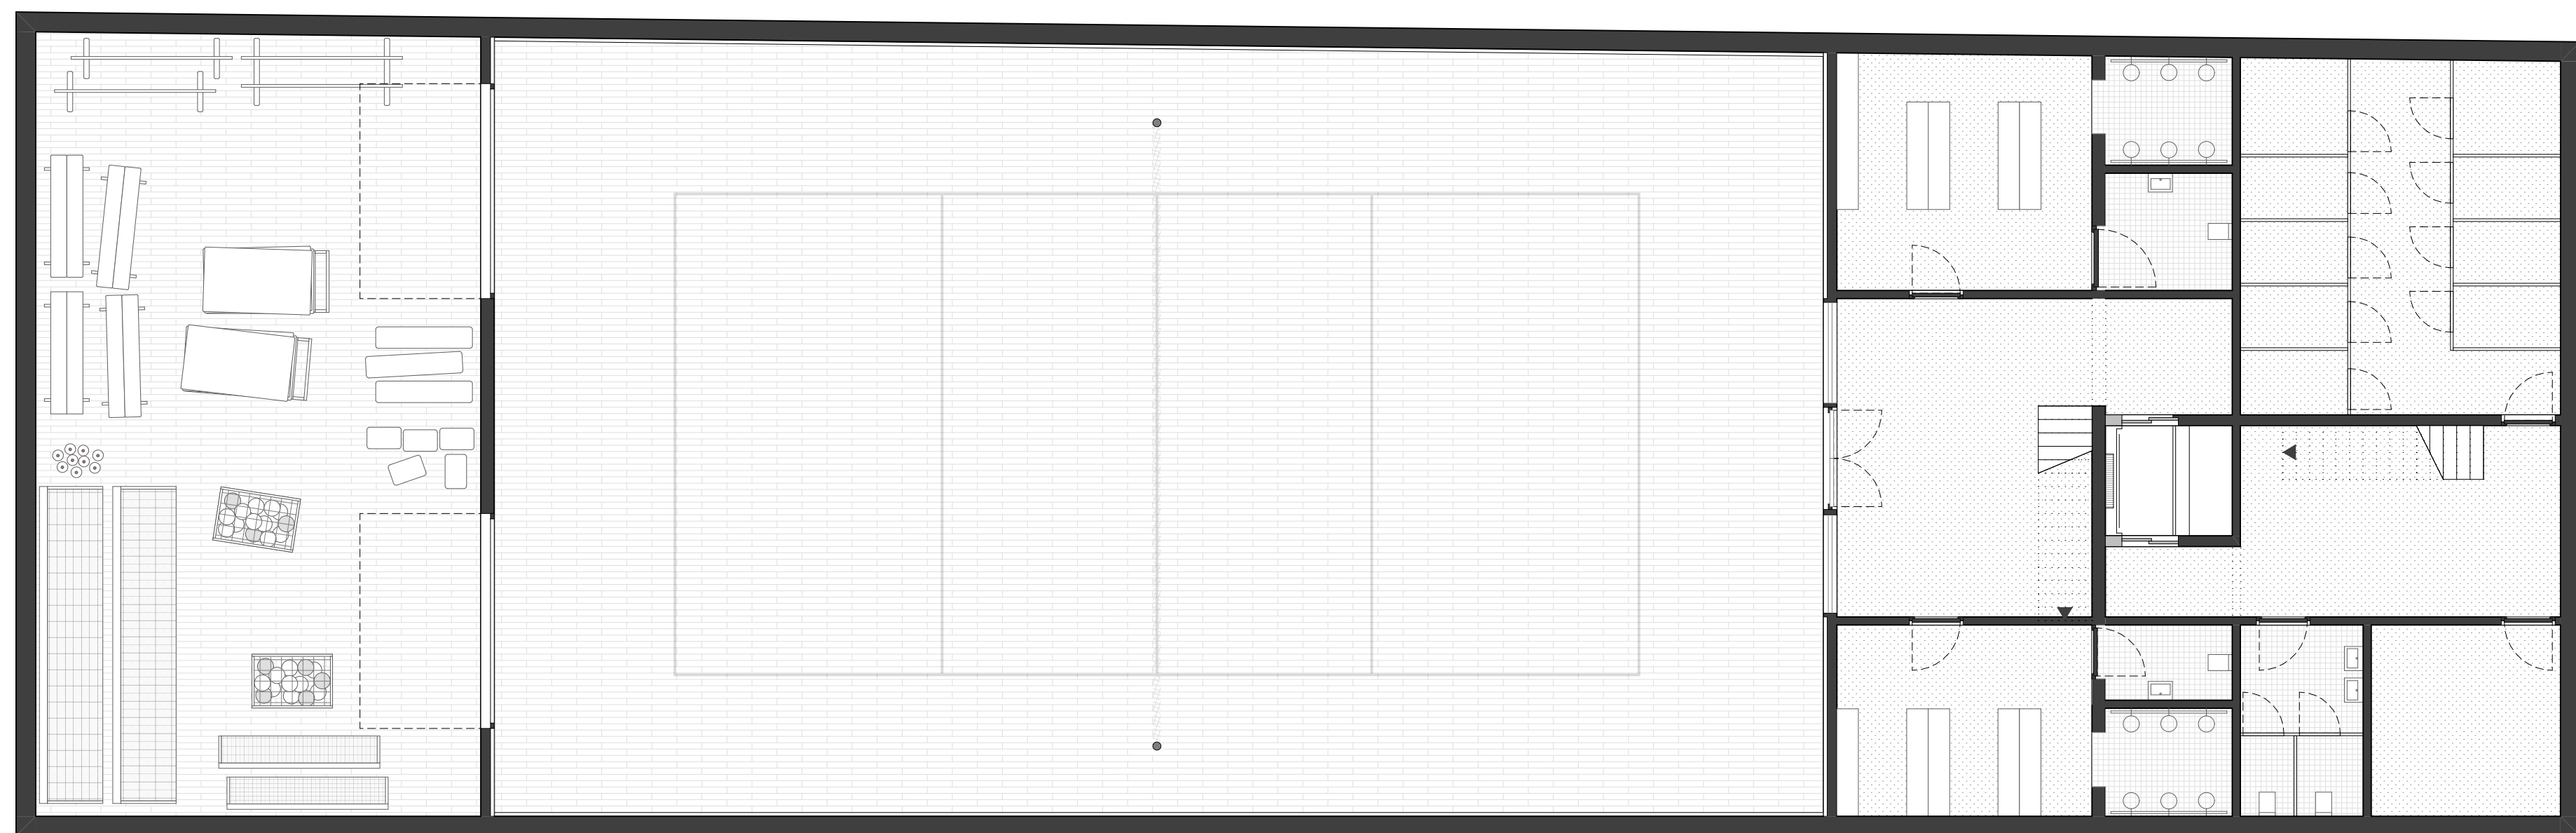

GRUNDRISS UG

M 1:100

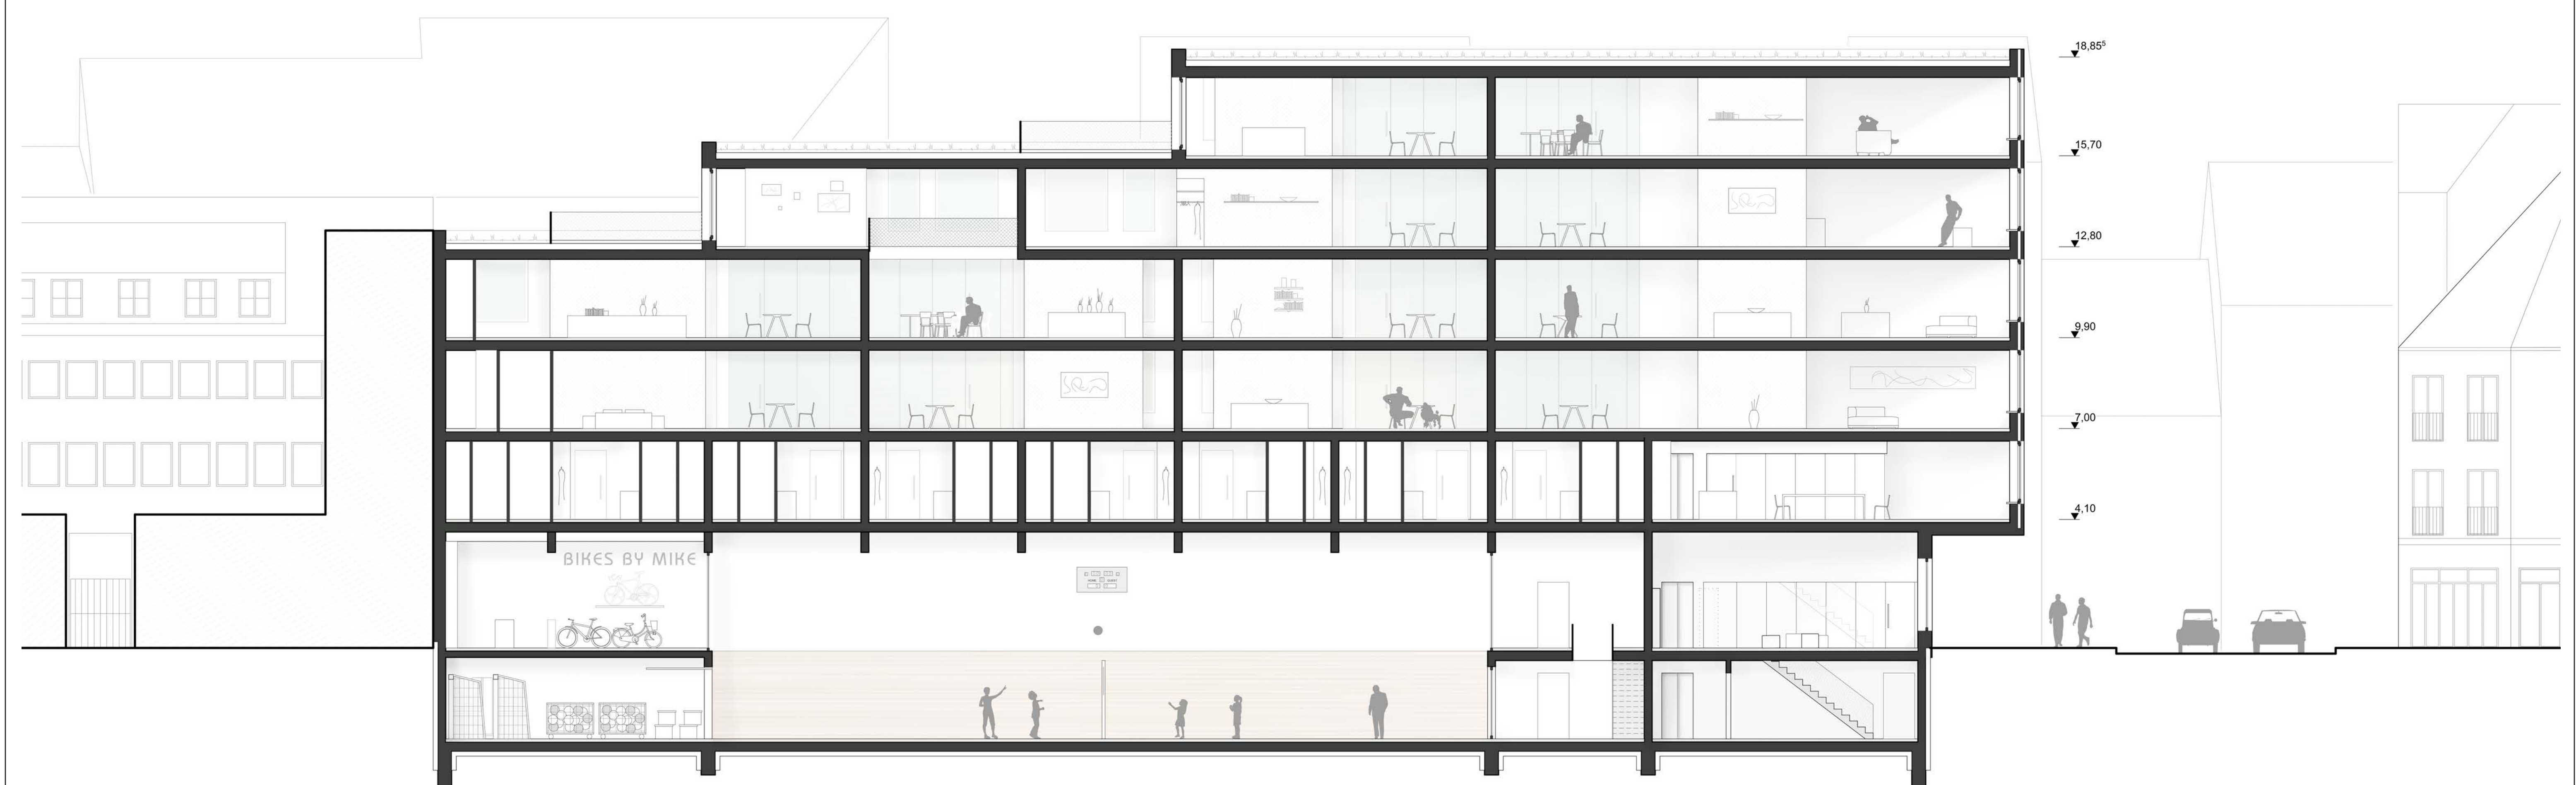

SCHNITT AA

M 1:100