


DAS LAZARETTO

LAGEPLAN M 1:500

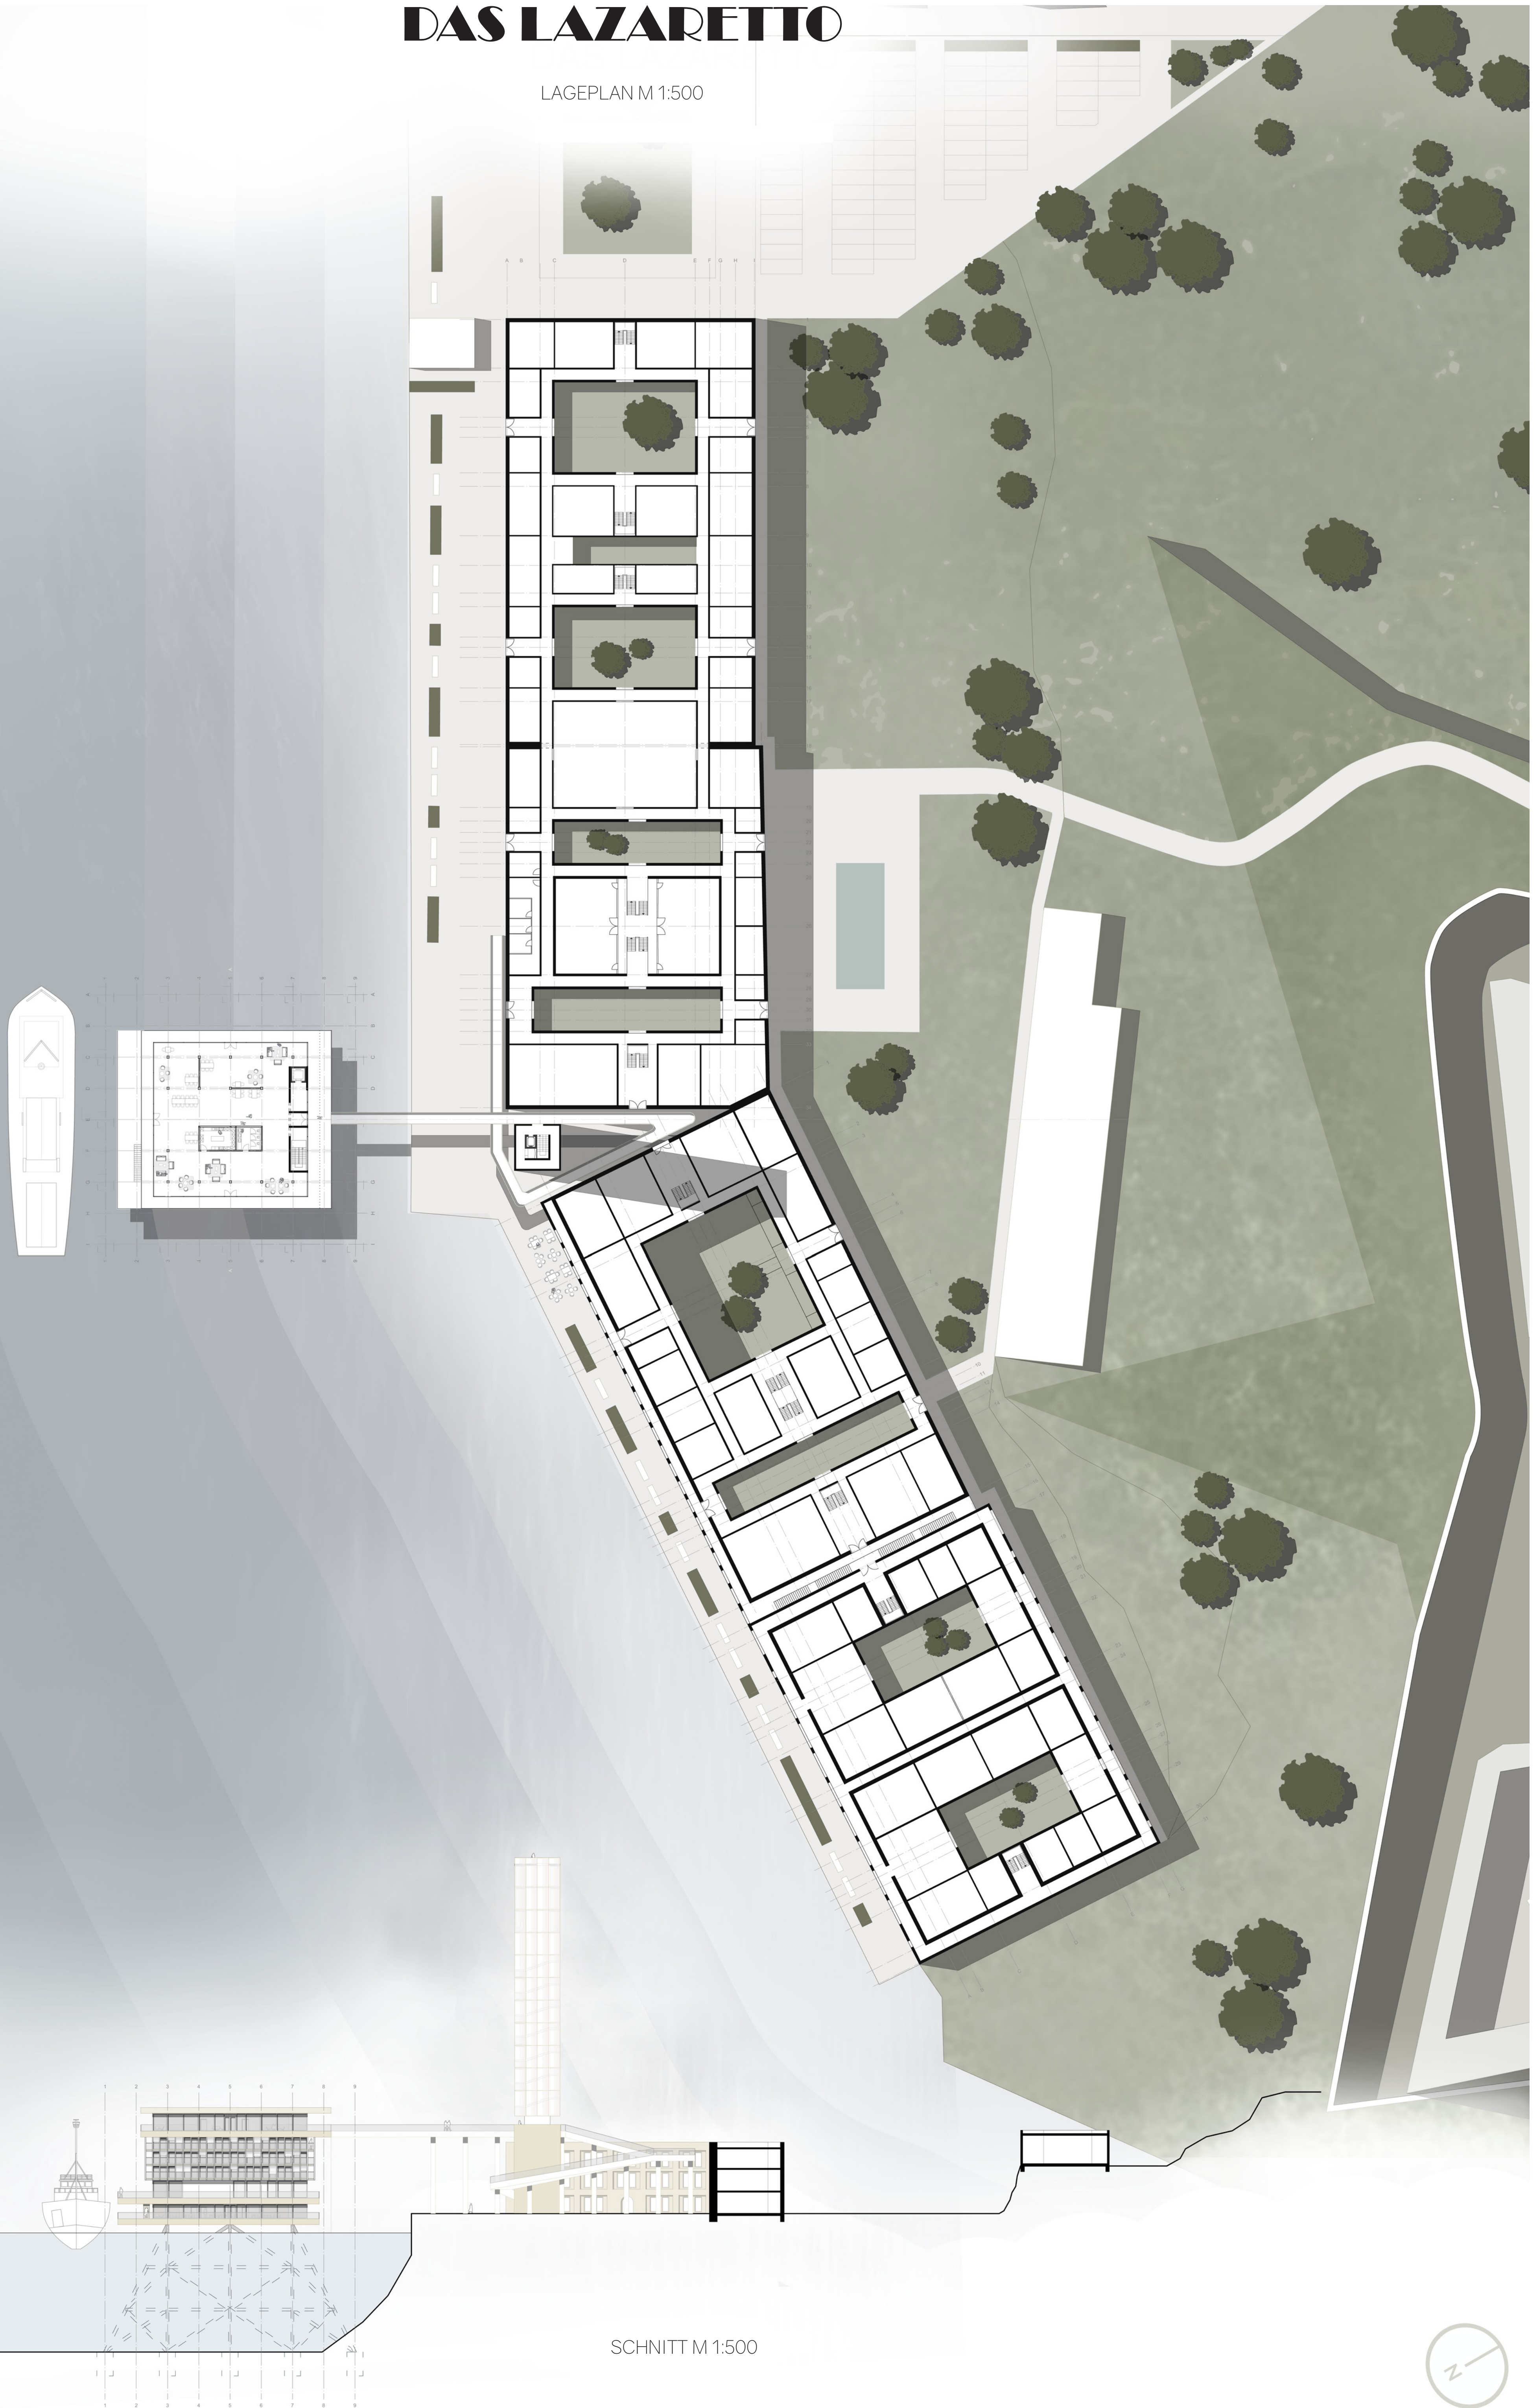

SCHNITT M 1:500