


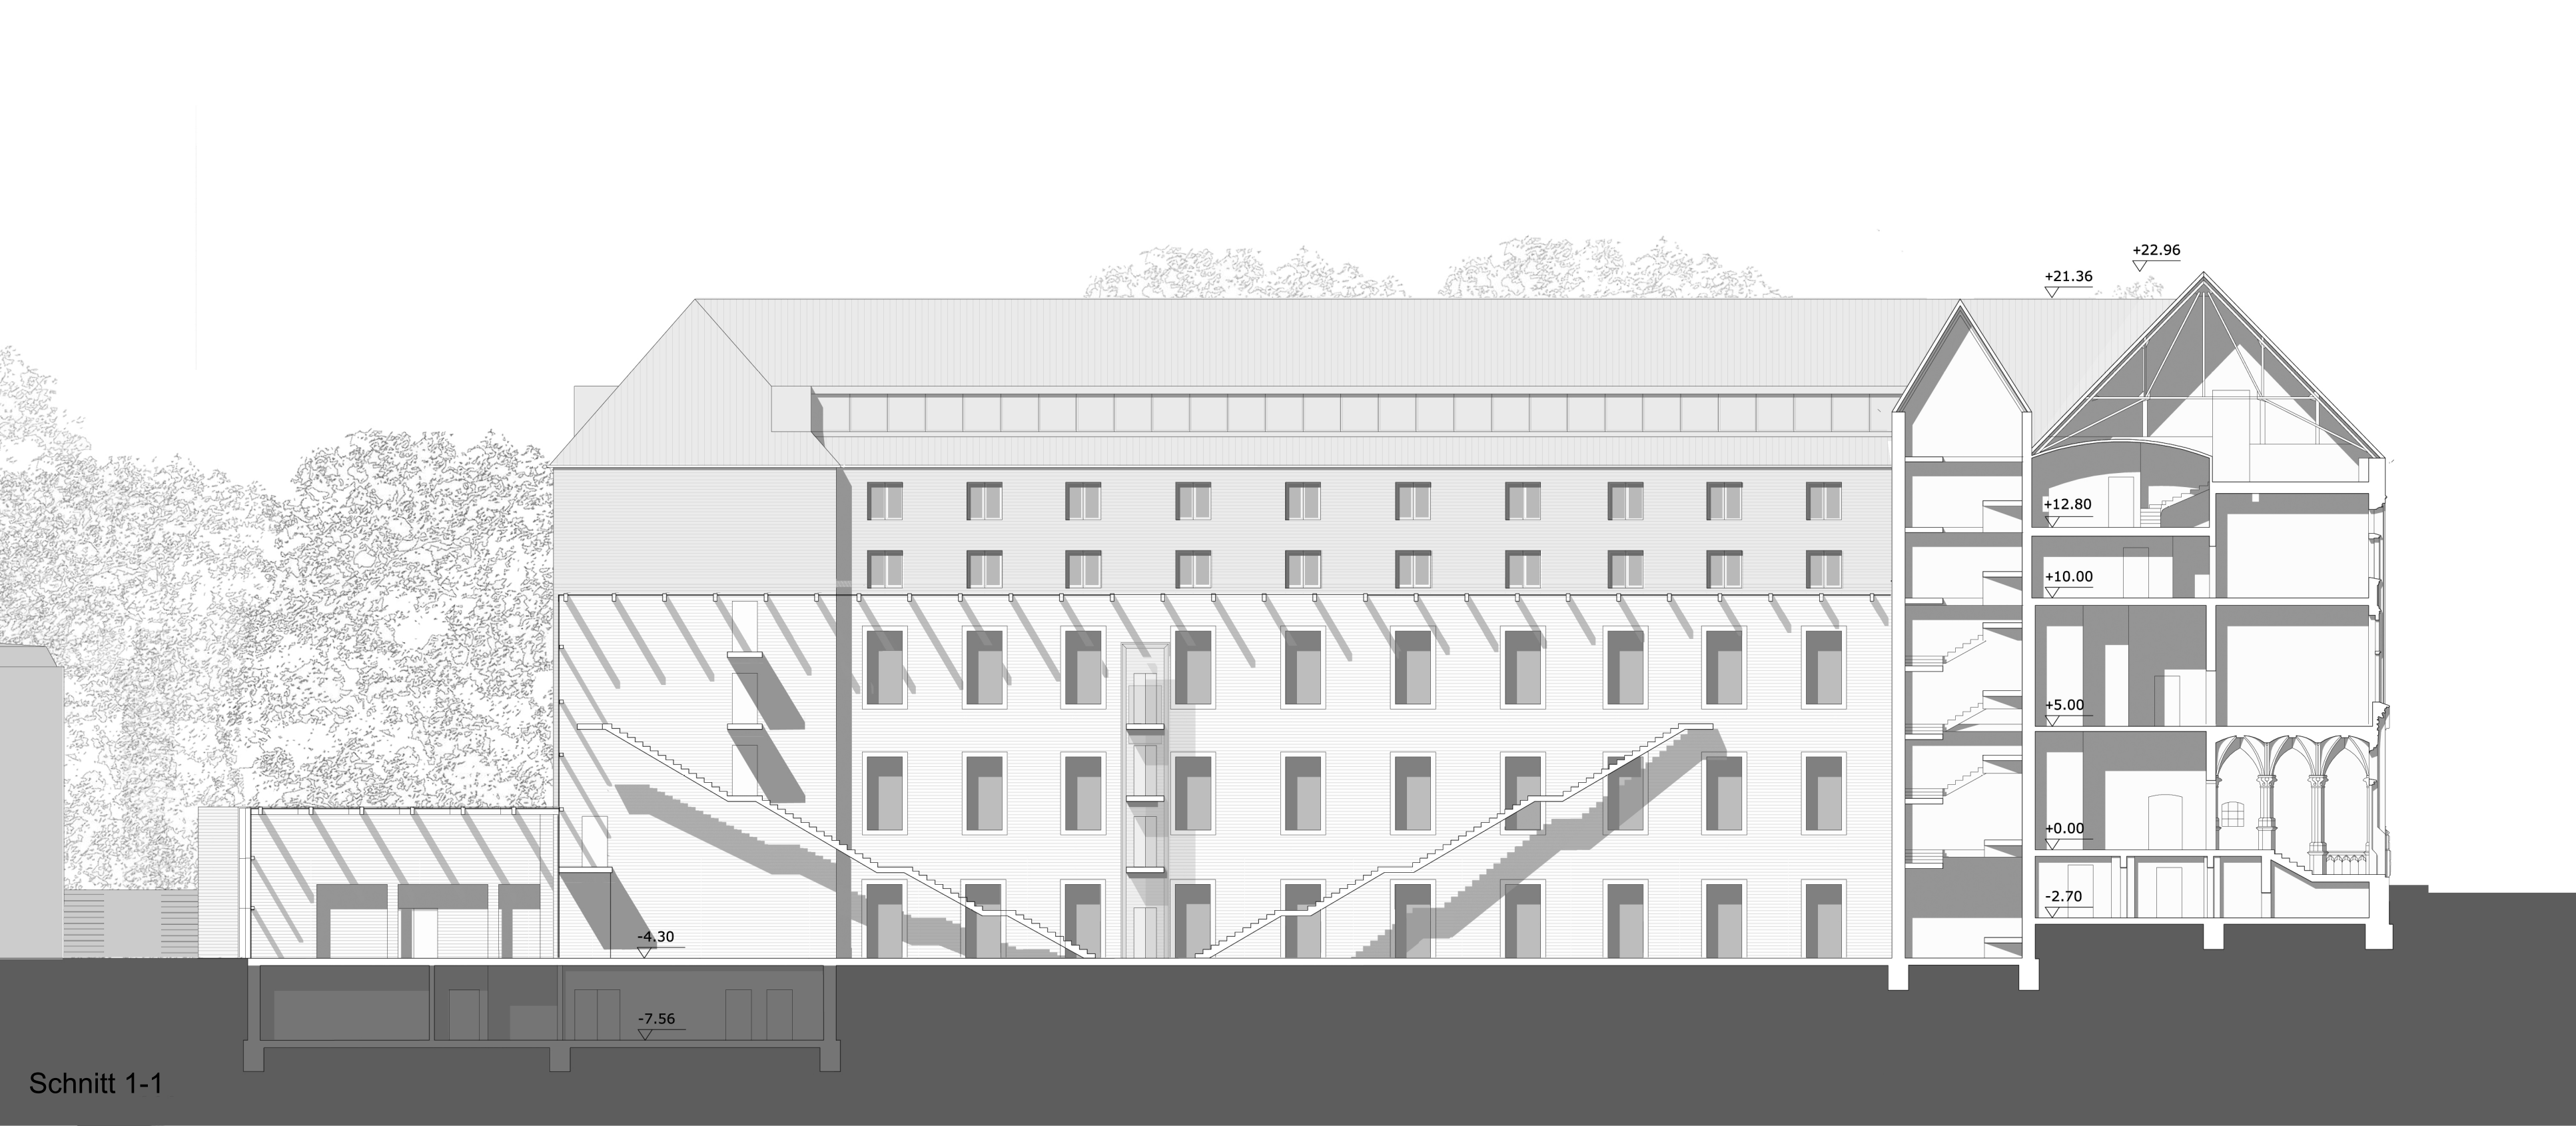

Schnitt 1-1