


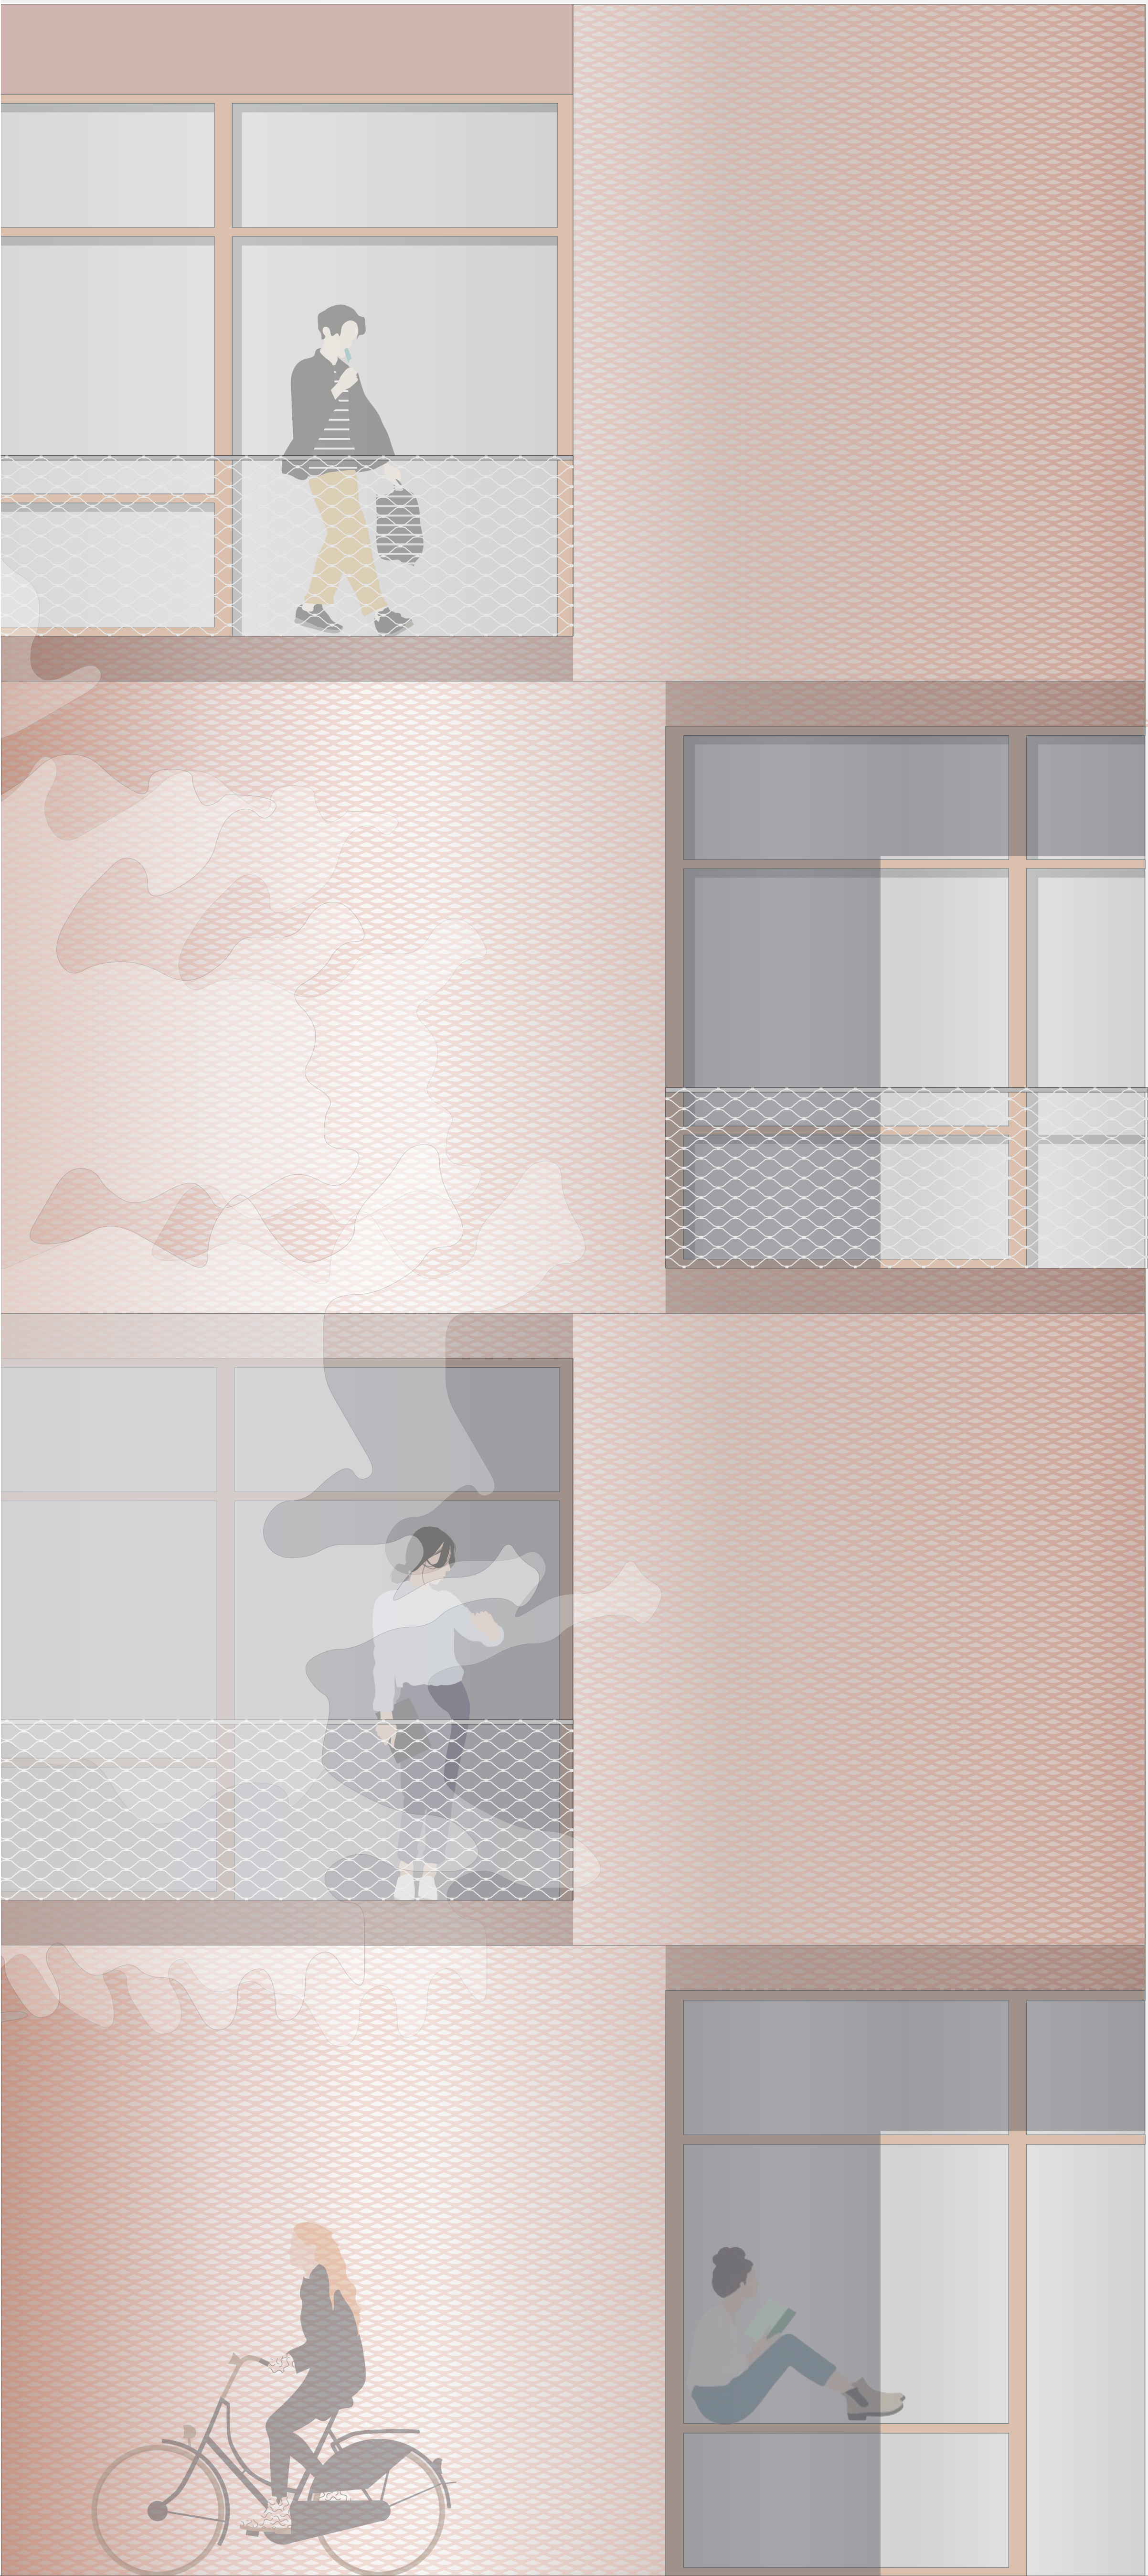


FASSADENANSICHT
M 1:20

Dachaufbau

Extensive Dachbegrünung
Kiesschicht
Trennschicht
Dämmung
Sperrschicht
HBV-Akustikdecke von Ticomtec:
Stahlbeton 15cm
HBV Schubverbinder
BSH Träger 20cm
Akustikabsorberlage 6cm

Atriumüberdachung:
Blechverkleidung
Installationsebene
Holzrahmenscheibe mit
Dämmung, Trenn- und
Sperrschicht
Holzträgerrost

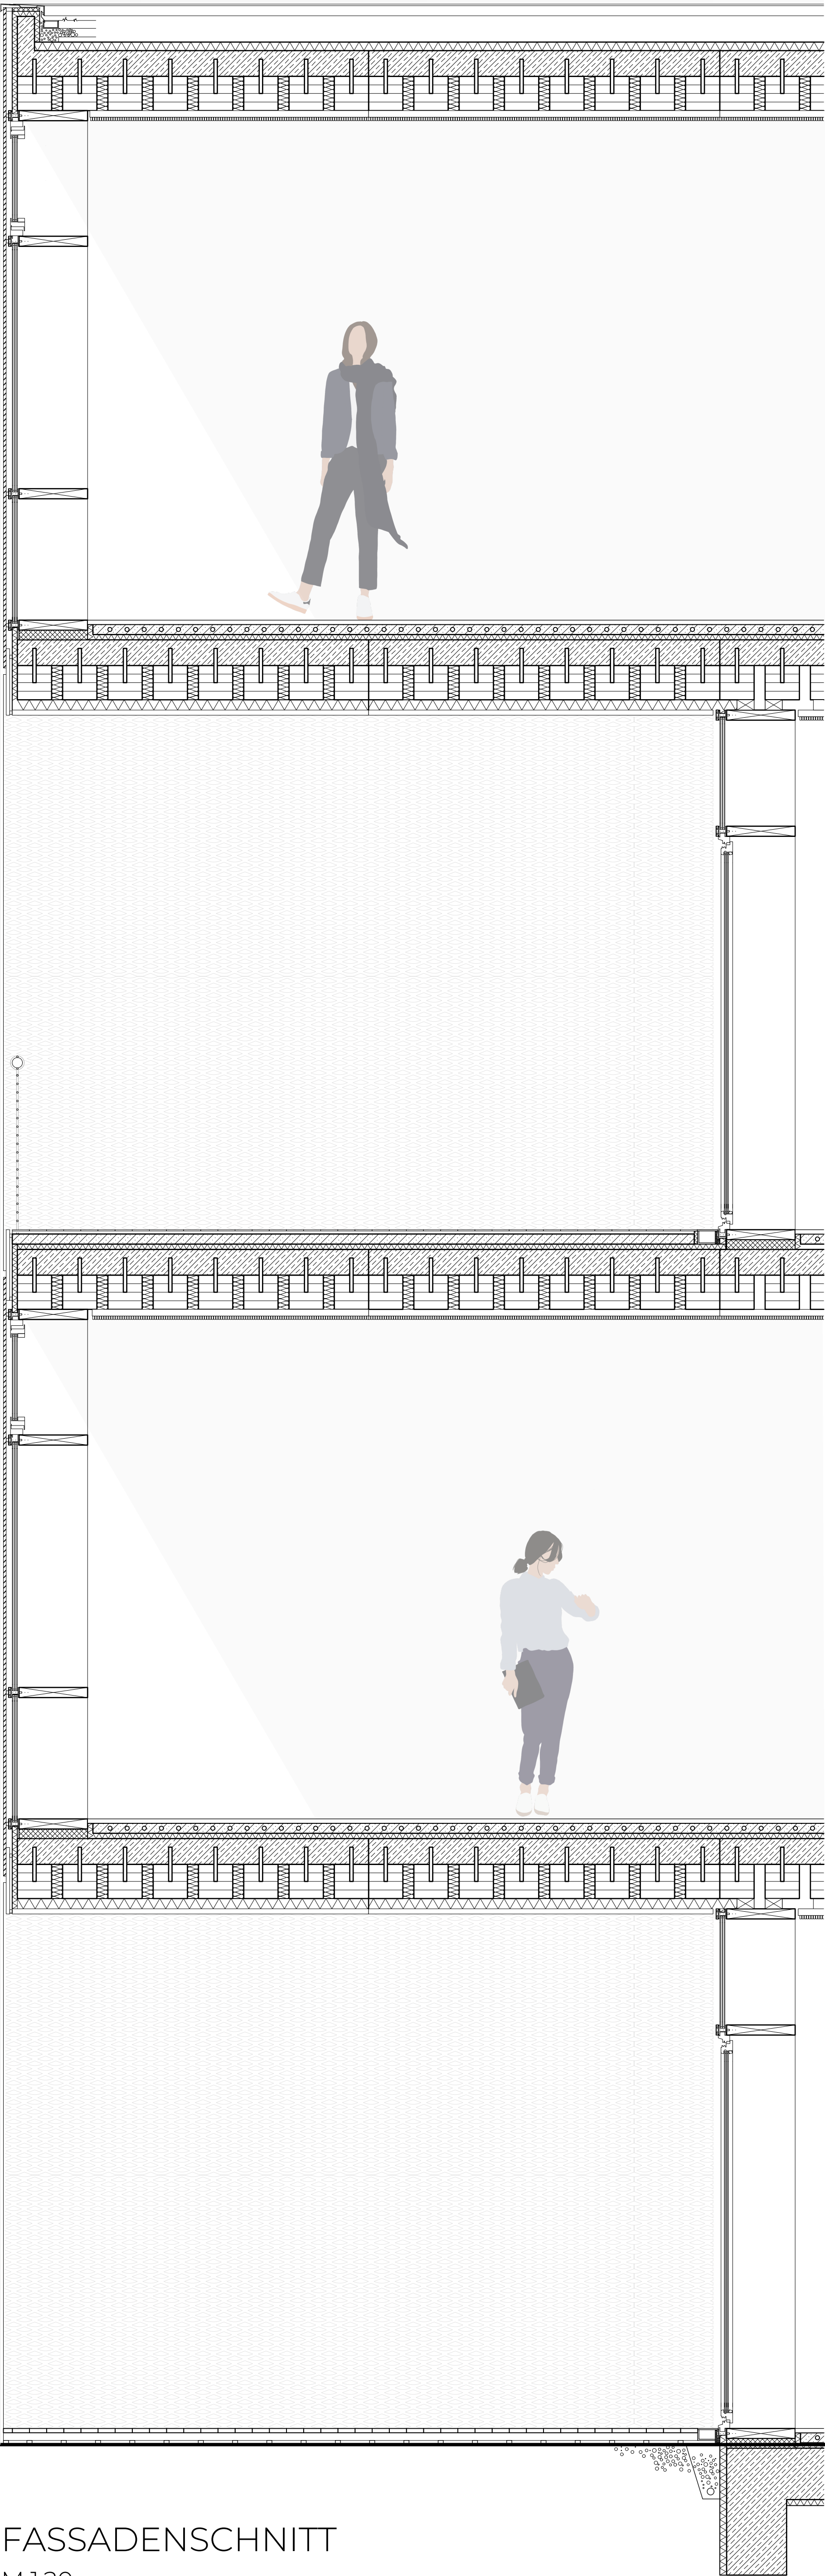

Wandaufbau

Tragende Wandscheiben:
Massivholz
Holzlattung
farbiger Clipskarton
Innenfassade:
tiefe Pfostenriegelfassade
dreifach Verglasung
wahlweise Türen oder
kippbare Fenster
Außenfassade:
Installationsebene
bronzefarbenes Streckmetall

Bodenaufbau

Farbiger Linooleumbodenbelag
Estrich (Innen: mit Fußbodenheizung)
Im Außenbereich: Trennschicht
Trittschalldämmung
Im Außenbereich: Sperrschicht
HBV-Akustikdecke von Ticomtec:
Stahlbeton 15cm
HBV Schubverbinder
BSH Träger 20cm
Akustikabsorberlage 6cm

FASSADENSCHNITT
M 1:20