


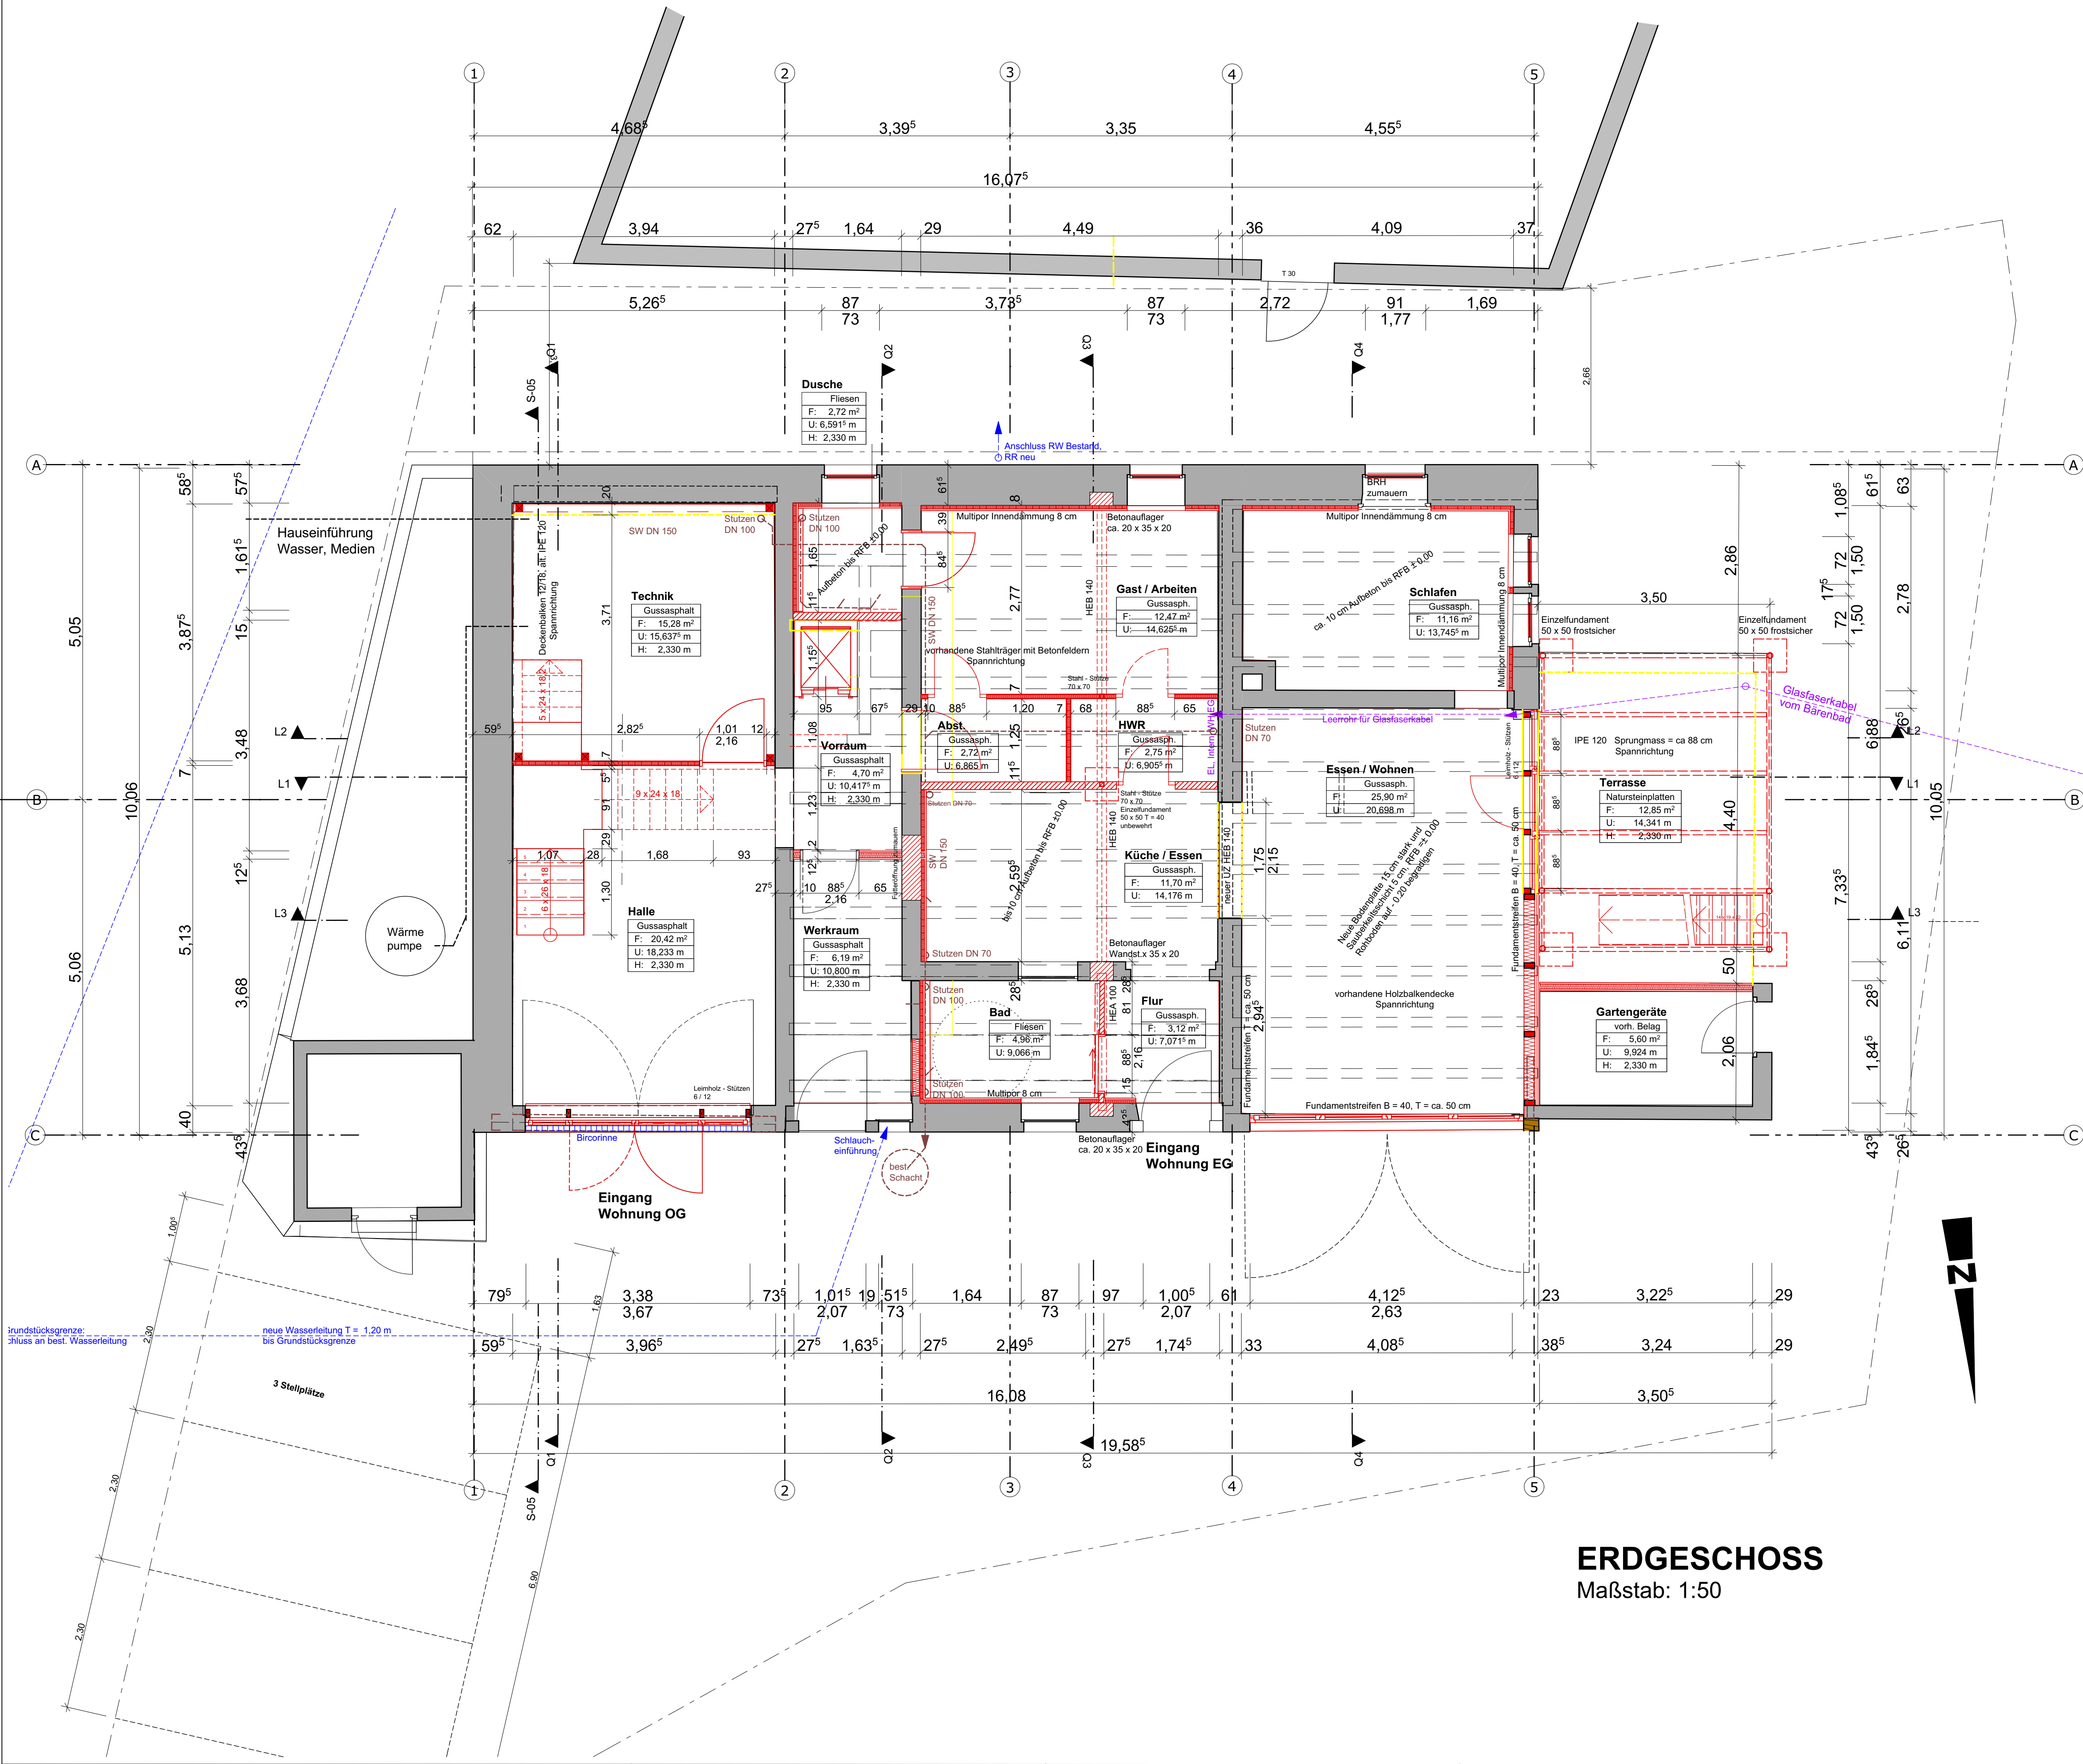

PLANÄNDERUNGEN		
Datum	Index	Erläuterung
04.10.2017	e	Entwässerung geändert.
18.09.2017	d	Treppe EG wieder geändert, Höhen Rohböden
06.06.2017	c	Treppe EG geändert, Entwässerung
18.03.2017	b	Trennwand EG, Durchgang Küche / Wohnen EG geändert
22.02.2017	a	Haupttreppe geänd. Stahlkonstr. über Essen geänd. Stuhlträger im EG, Trennwand EG

5.0 AUSFÜHRUNGSPLAN

Planung: Sutter + Kury Architekten Part GmbH	
Dipl.-Ing. Gaby Sutter Kreuzstrasse 2 79106 Freiburg	Tel 0761 / 29 24 24 5 sutter@sutter-kury-architekten.de

Hinweis:
Alle Maß- und Höhenangaben sind am Bau vor der Ausführung verantwortlich zu prüfen:
Unstimmigkeiten sind der Bauleitung unverzüglich mitzuteilen und vor der Ausführung zu klären. Baustoffe und Konstruktionen für tragende Bauteile sind ausschließlich der Tragwerksplanung des Statikers zu entnehmen. Vorliegende Planung ist **nur gültig in Verbindung mit den Zeichnungen des Tragwerkläners**. Baustoffe, Abmessungen und tragende Bauteile sind der Tragwerksplanung zu entnehmen. Mauerwerksgößen siehe Angaben und Zeichnungen des Tragwerksplaners. Aussparungen, Schlitze und Durchbrüche in Decken und Wänden siehe Haustechnikplanung.
Türhöhen, wenn nicht anders angegeben, als Normtüren. Brüstungshöhe Fenster OK RFB, Türen ab OK FFB.

Abkürzungen:		GL		GEF	
RFB	FERTIGFUSSBO	FL	FALLEITUNG	DV	DACHVORSPRUNG
RFB	ROHFUSSBO	RFL	REGENFALLEITUNG	VK	VORDERKANTE
BRH	BRÜSTUNGSHÖ	RW	REGENWASSER	AK	AUSSENKANTE
WD	WANDDURCHBR	SW	SCHUTZWASSER	RK	ROHKANTE
DD	DECKENDURCH	DN	DURCHMESSER	RH	RAUMHOCH
BD	BODENDURCH	RO	REINIGUNGSÖFFNUNG		

Bestandswände Mauerwerk	Installationswand
Außenwände Holz mit Dämmung neu	Perimeterdämmung WLG nach ENEC
Innenwände neu, Metall- oder Holzständer	Wärmedämmung neu WLG nach ENEC
Stahlbeton nach DIN	Abbruch

Bauvorhaben / Bauort:	Bauherrschaft:
Farrenstall beim Bärenbad Ausbau des Gebäudes zu 2 Wohneinheiten Storchenstraße 1b 79219 Staufen - Grunern	Rolf + Gaby Sutter Verloeren Weg 25a 79110 Freiburg

Planteil:					
Datum:	gez.:	gepr.:	Maßstab:	Plan-Nr.:	Index:
14.02.2018	GS		1:50	5.01	e