


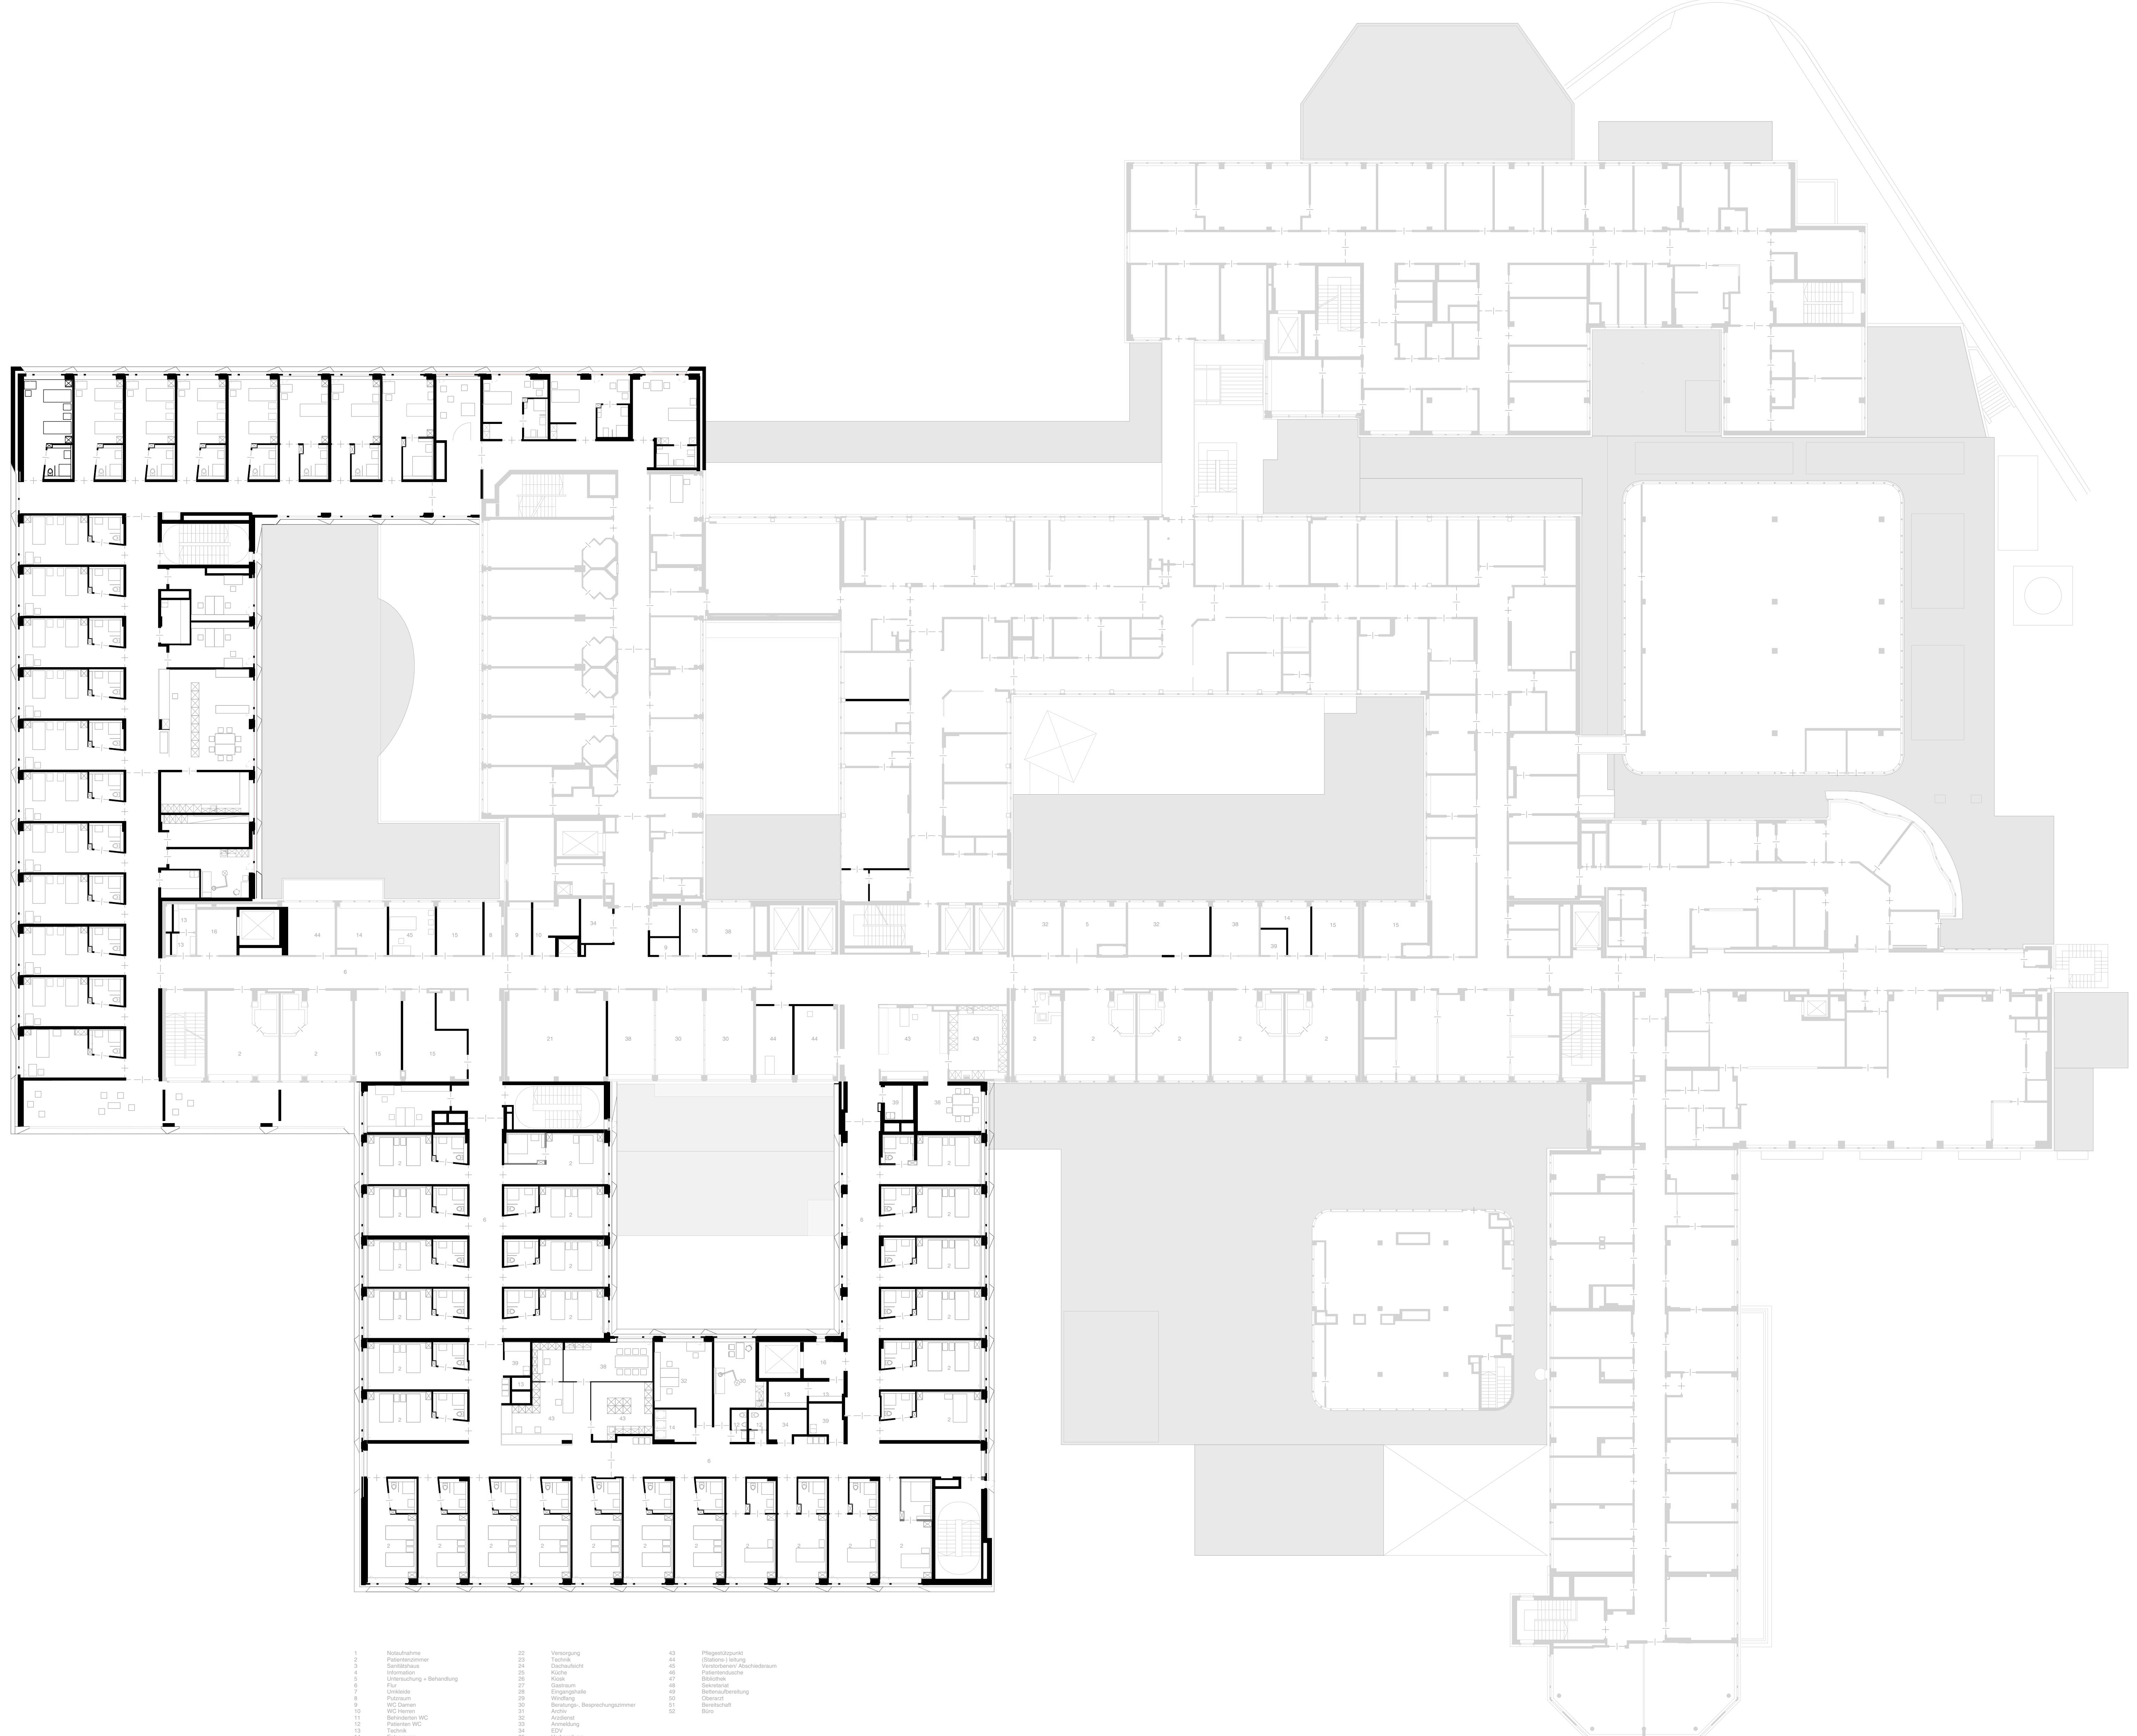

- | | | | | | |
|----|---------------------------|----|------------------|----|-------------------|
