


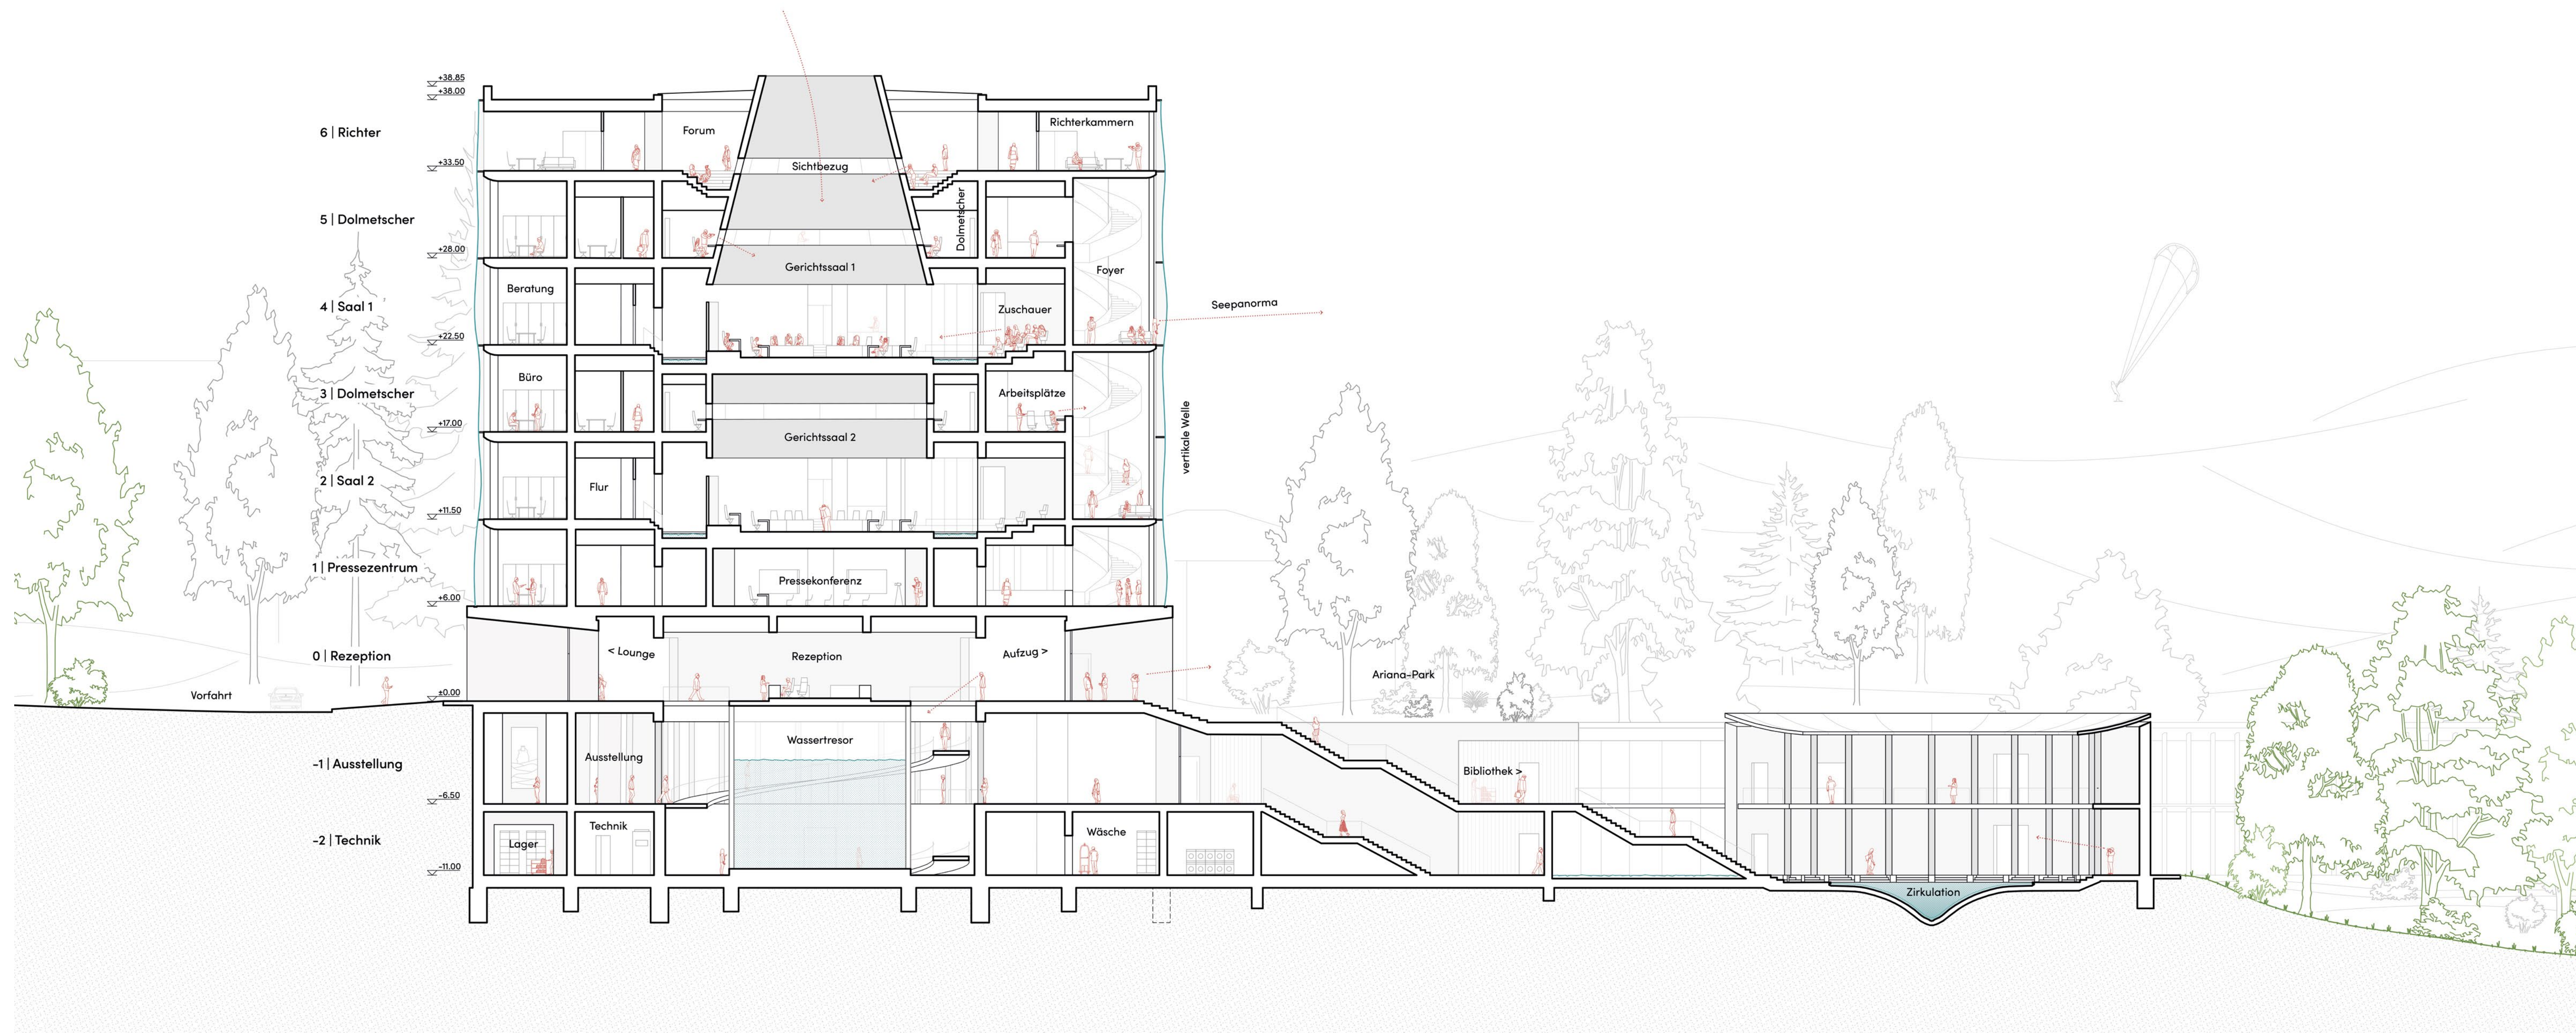

Schnitt C | 1:200
Eingebettet in der Topografie