


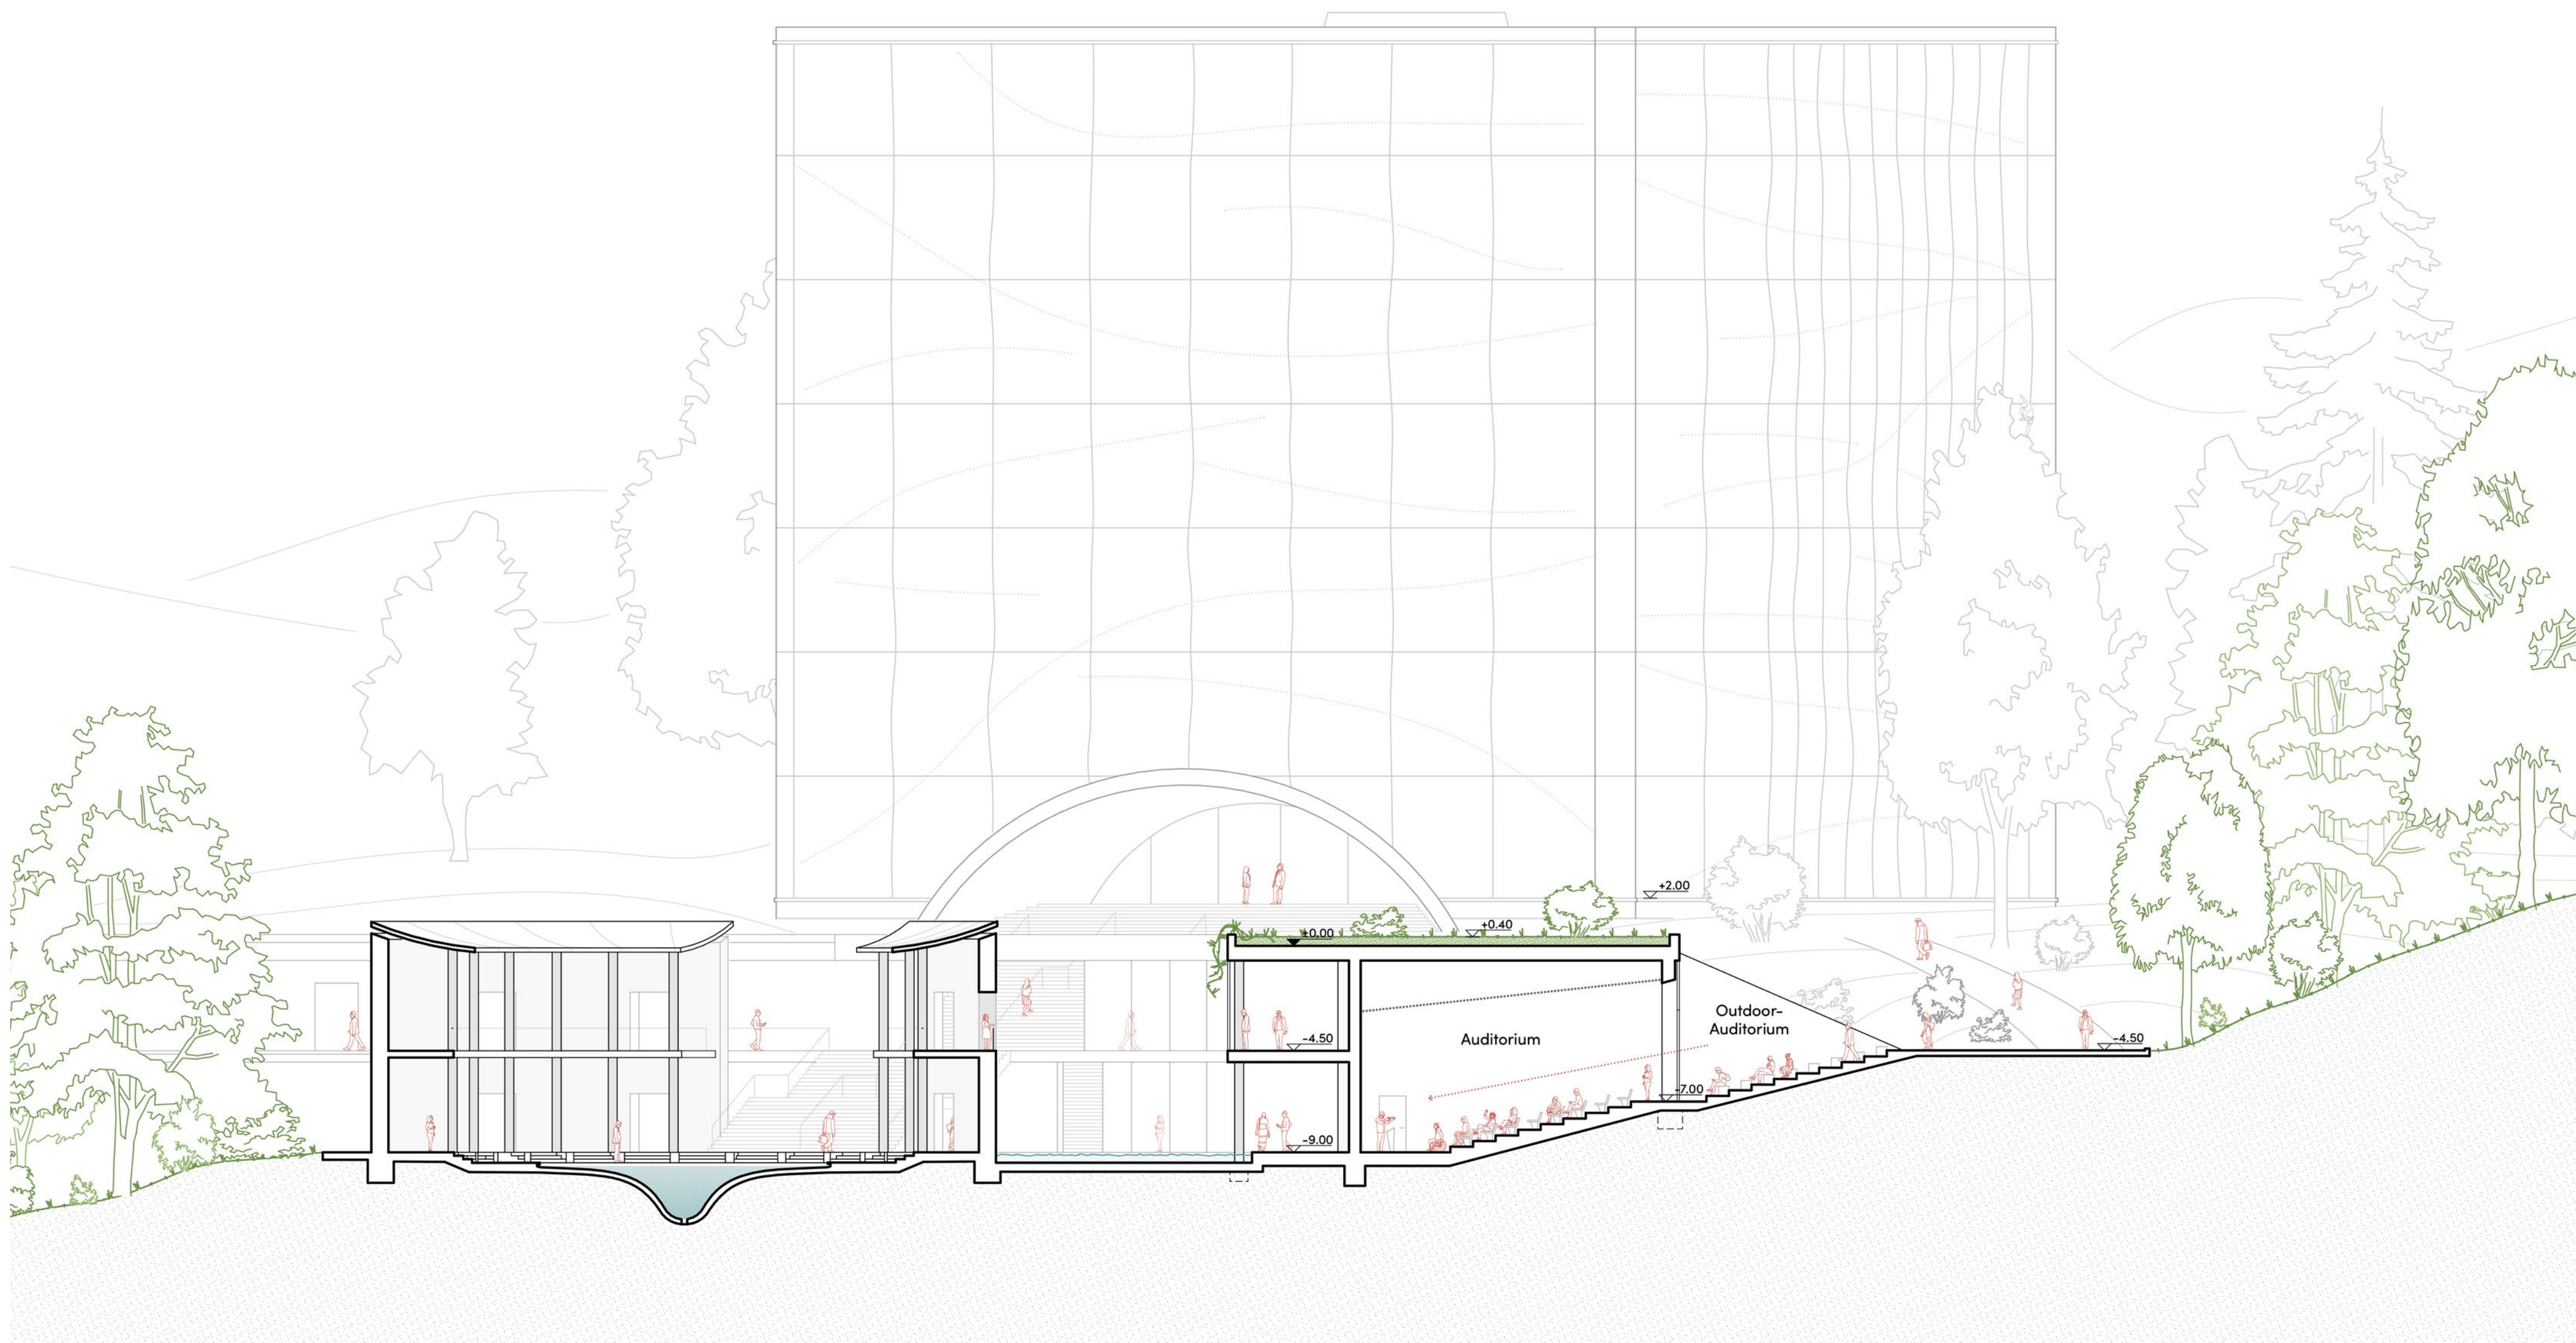

Schnitt E | 1:200
Erweiterung des Auditoriums in den Außenbereich