


ANSICHT OST | 1:200

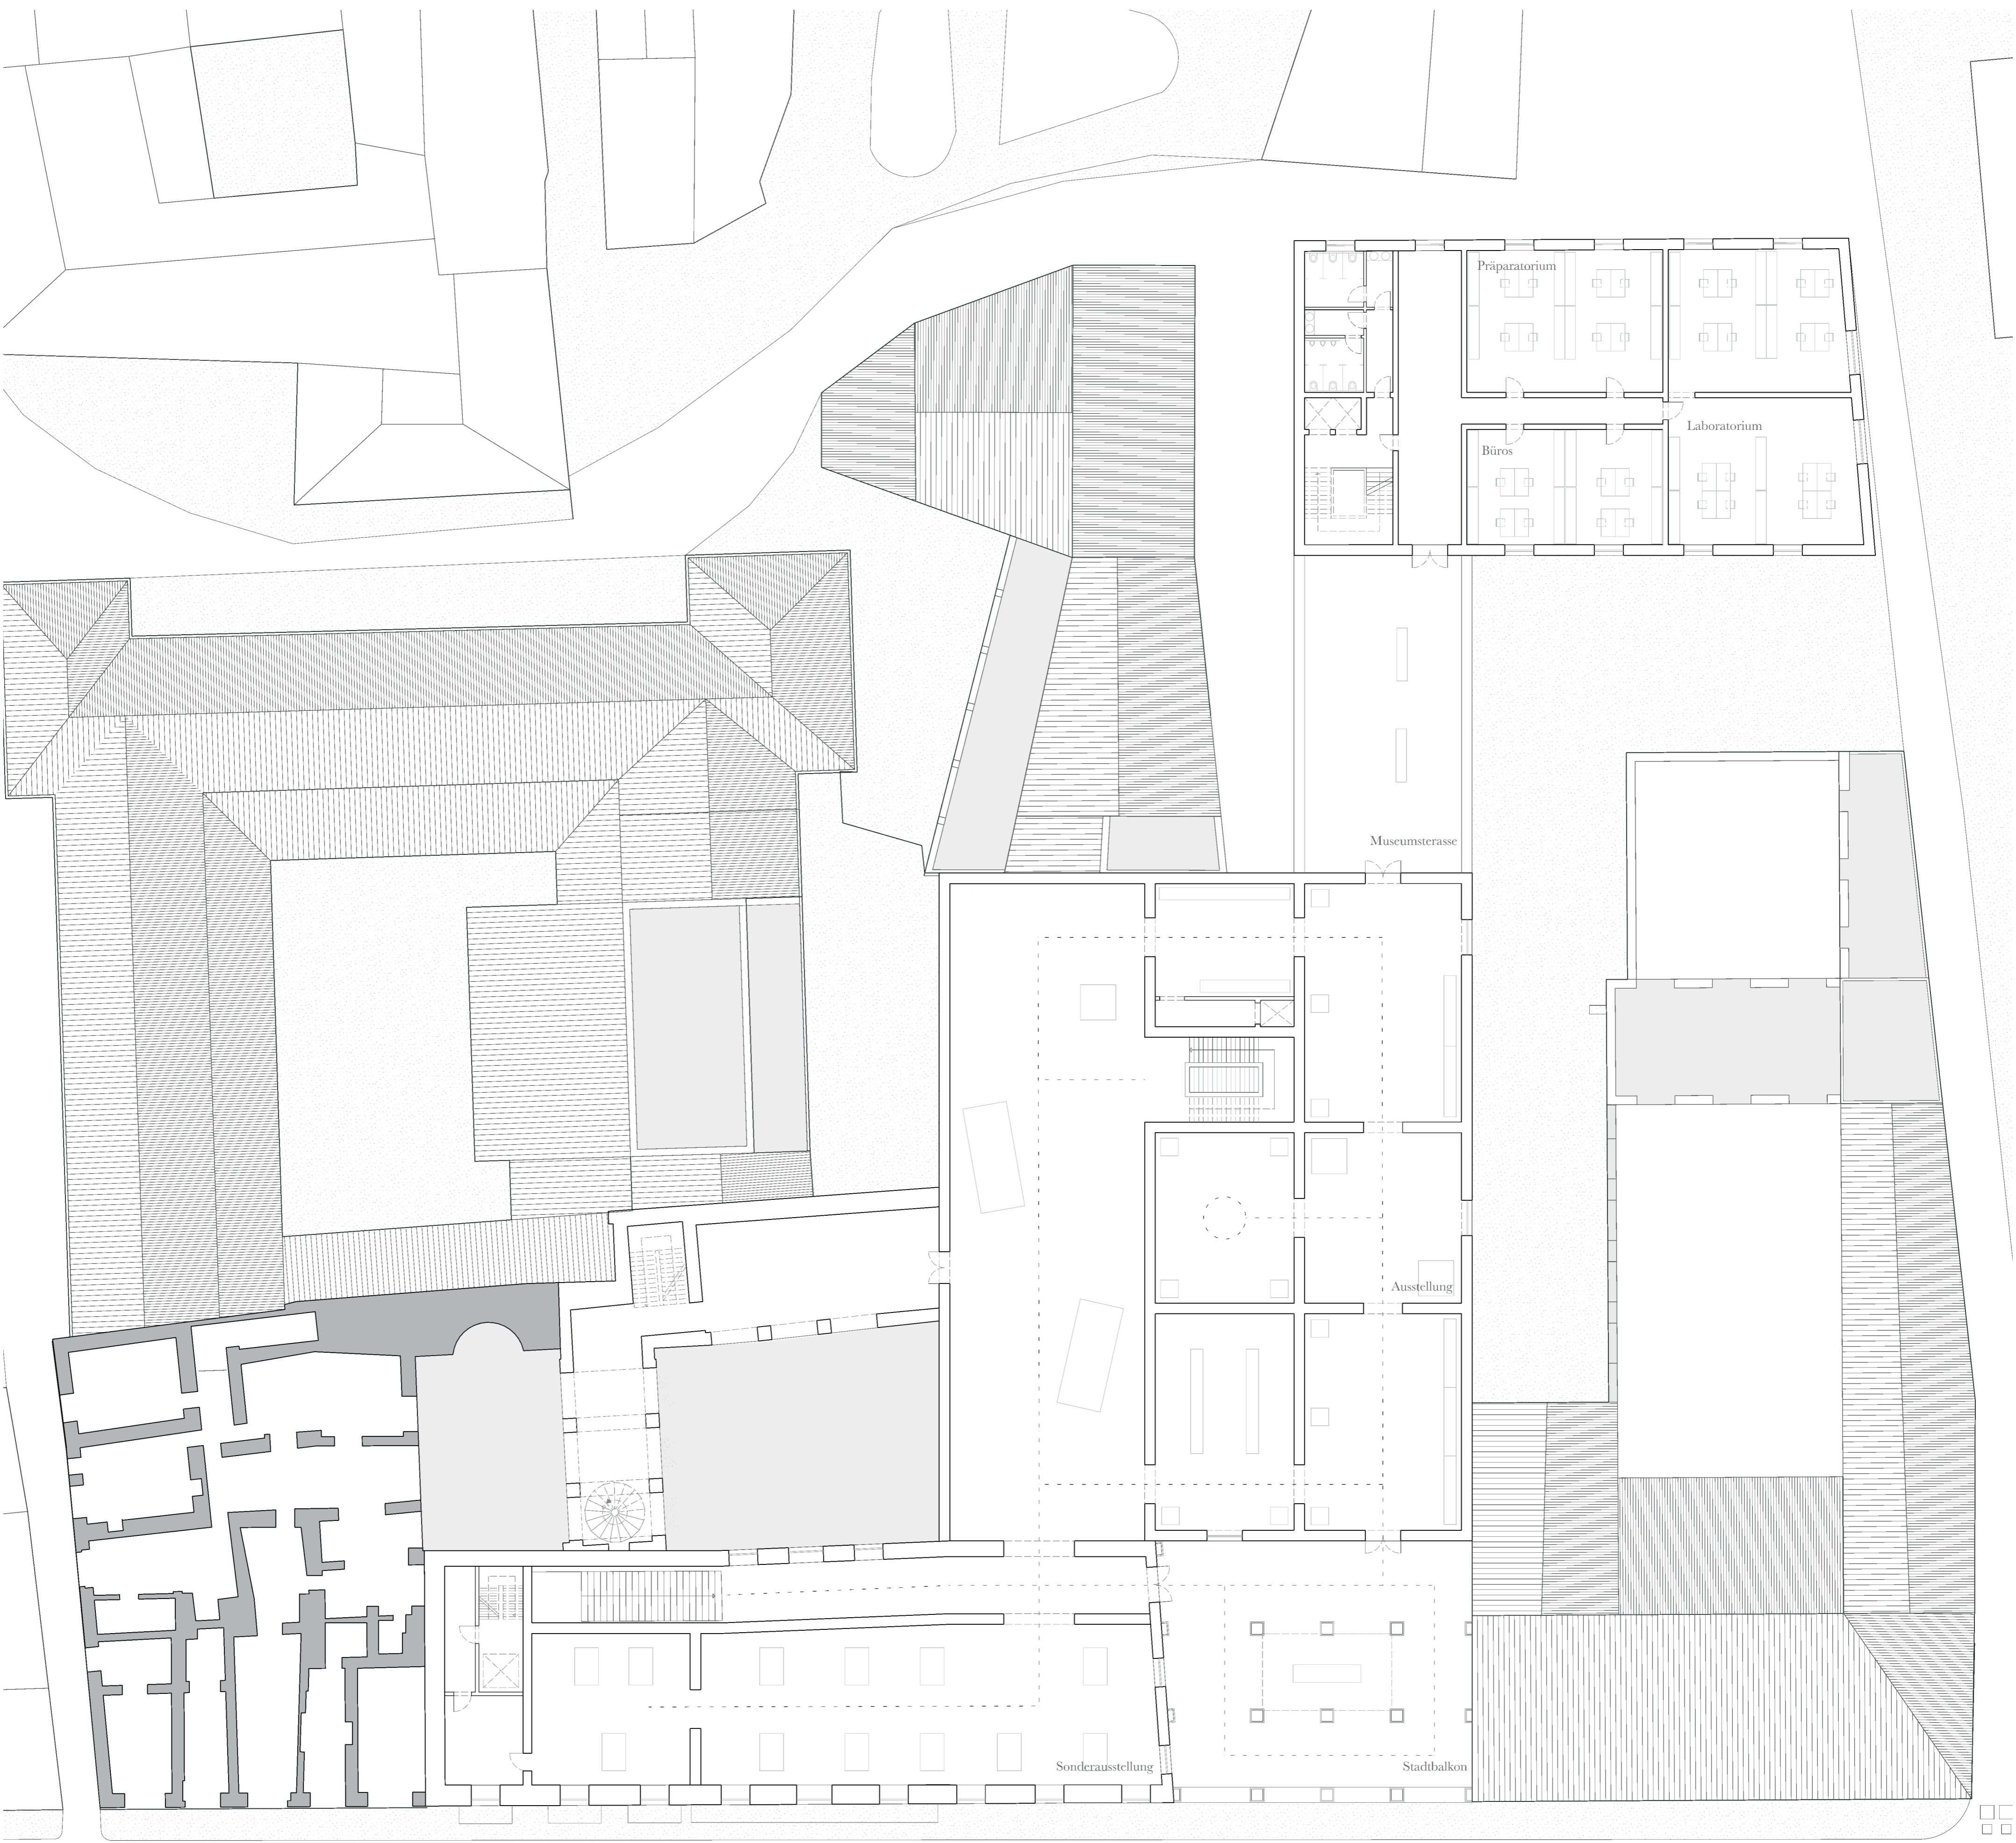

GRUNDRISS 2. OG | 1. AUSSTELLUNGSEBENE | 1:200