


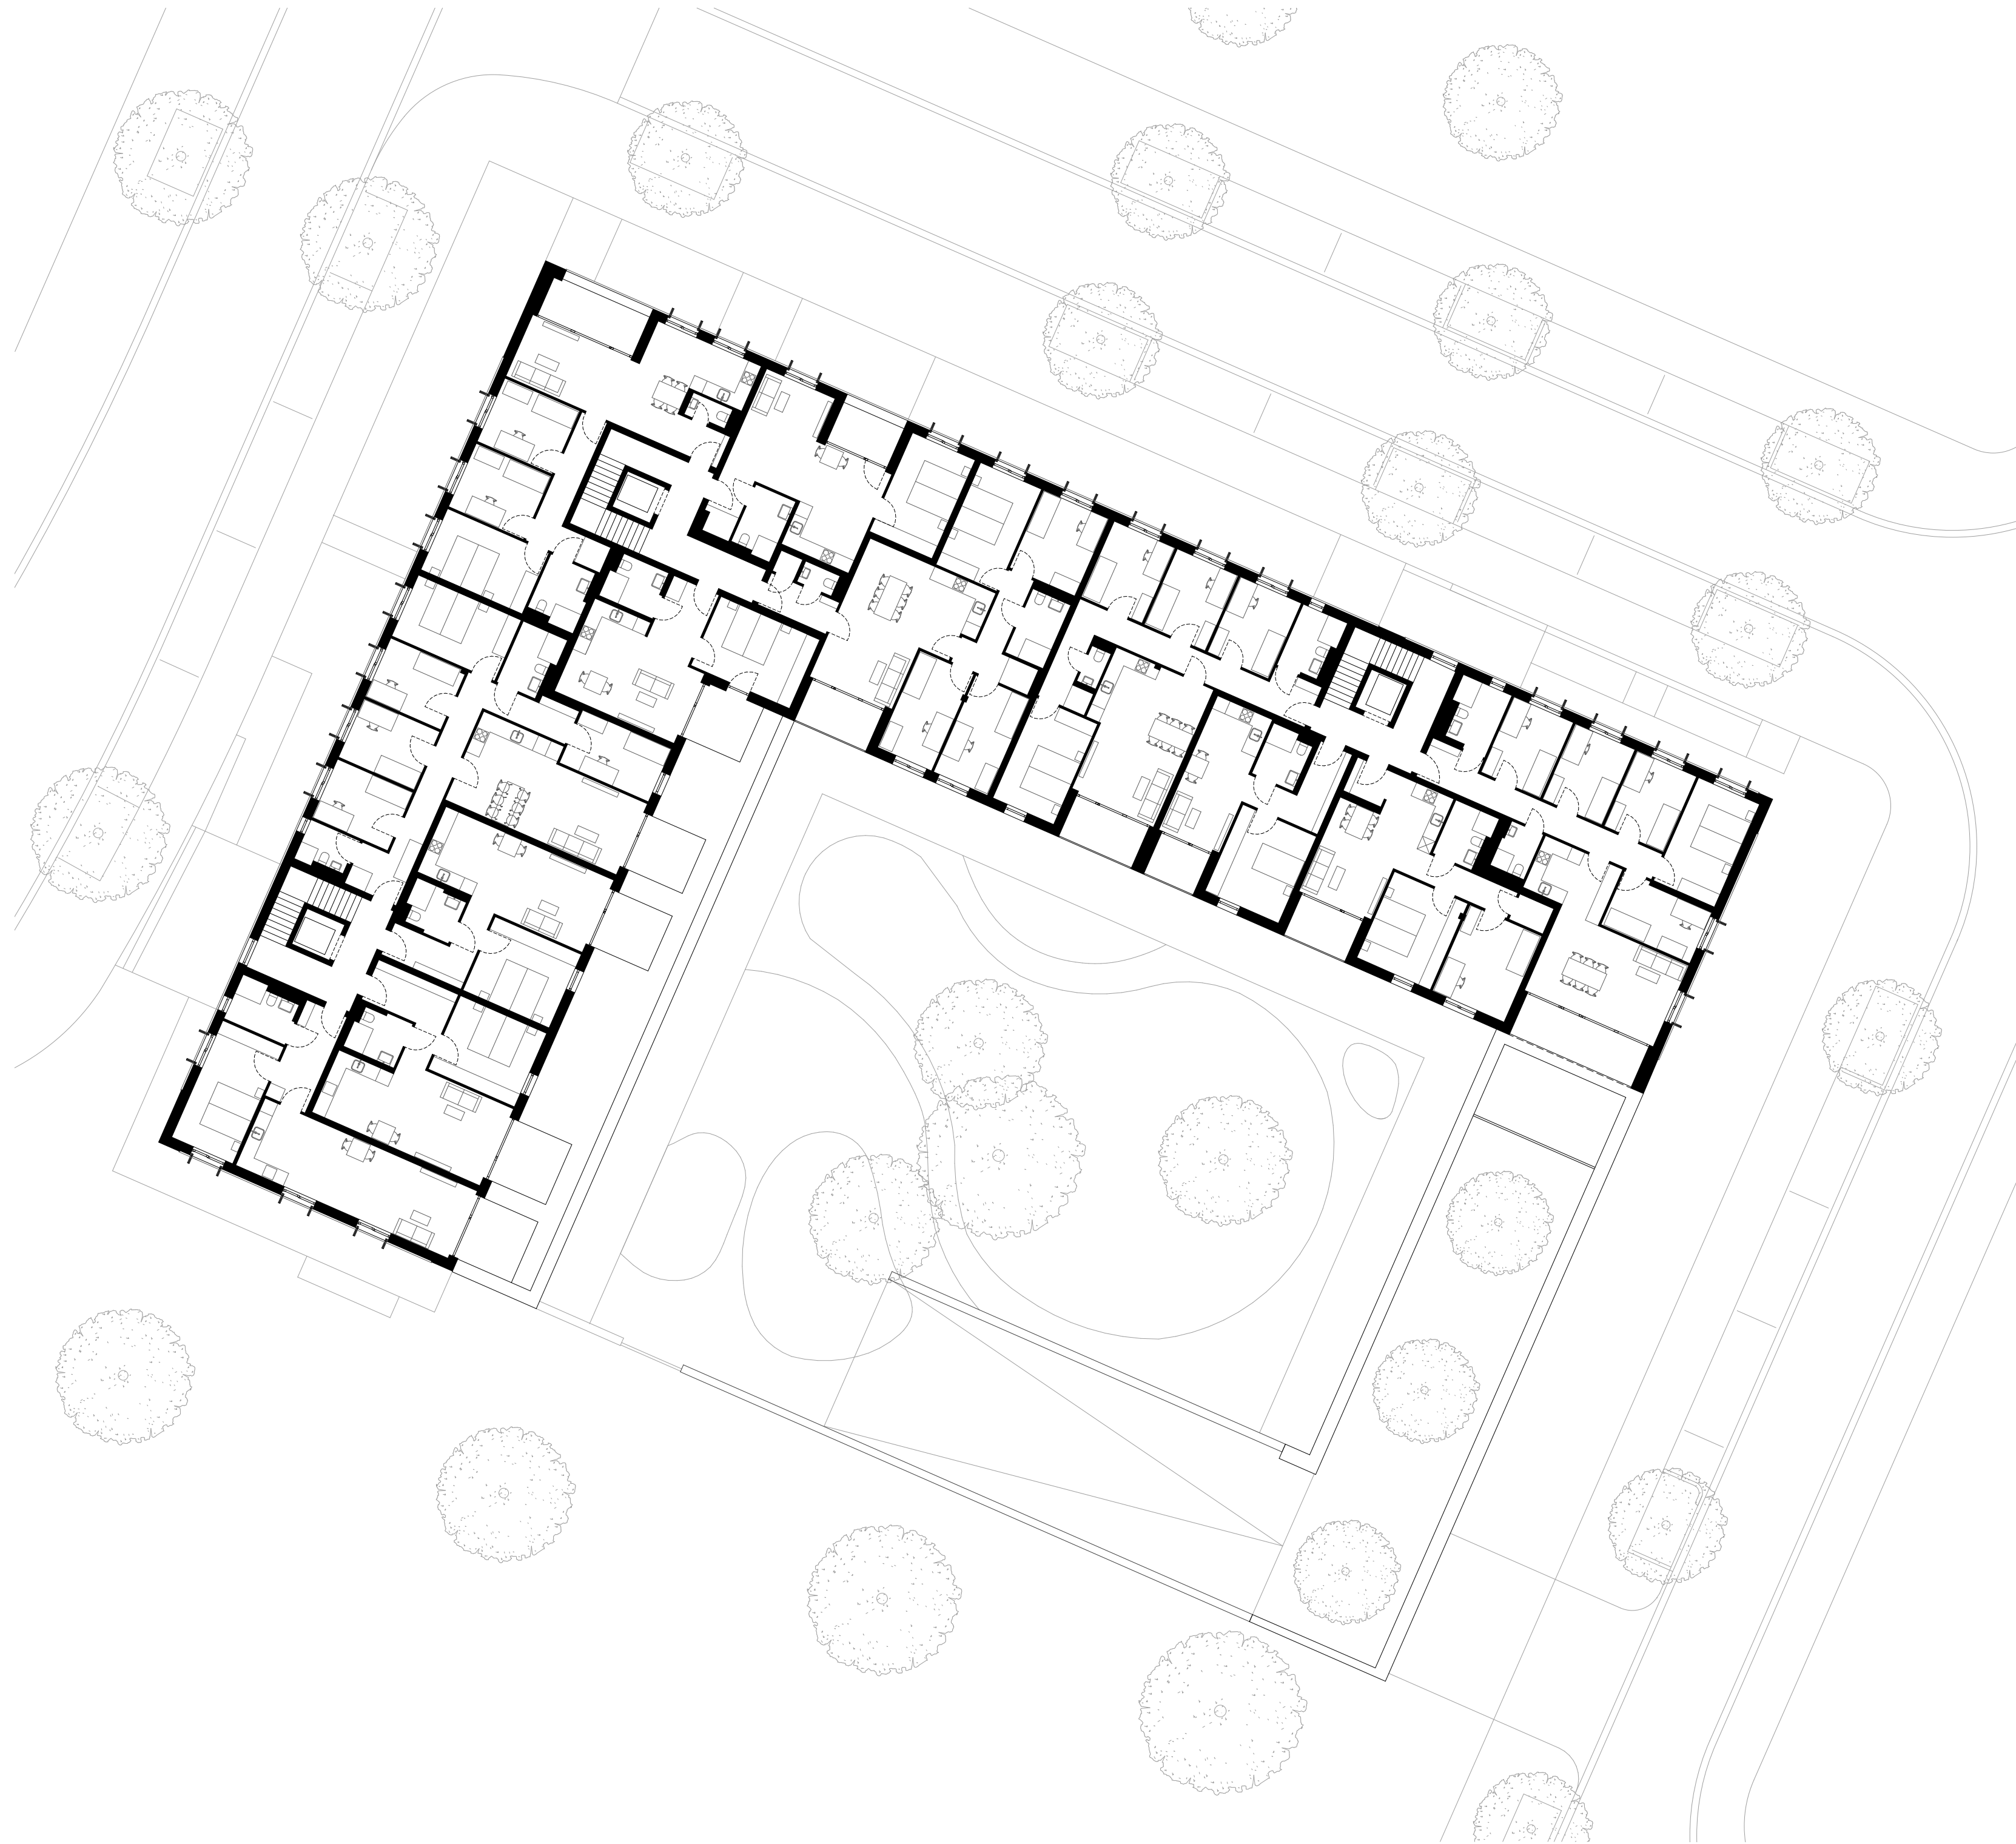

1. Obergeschoss
M 1:200

