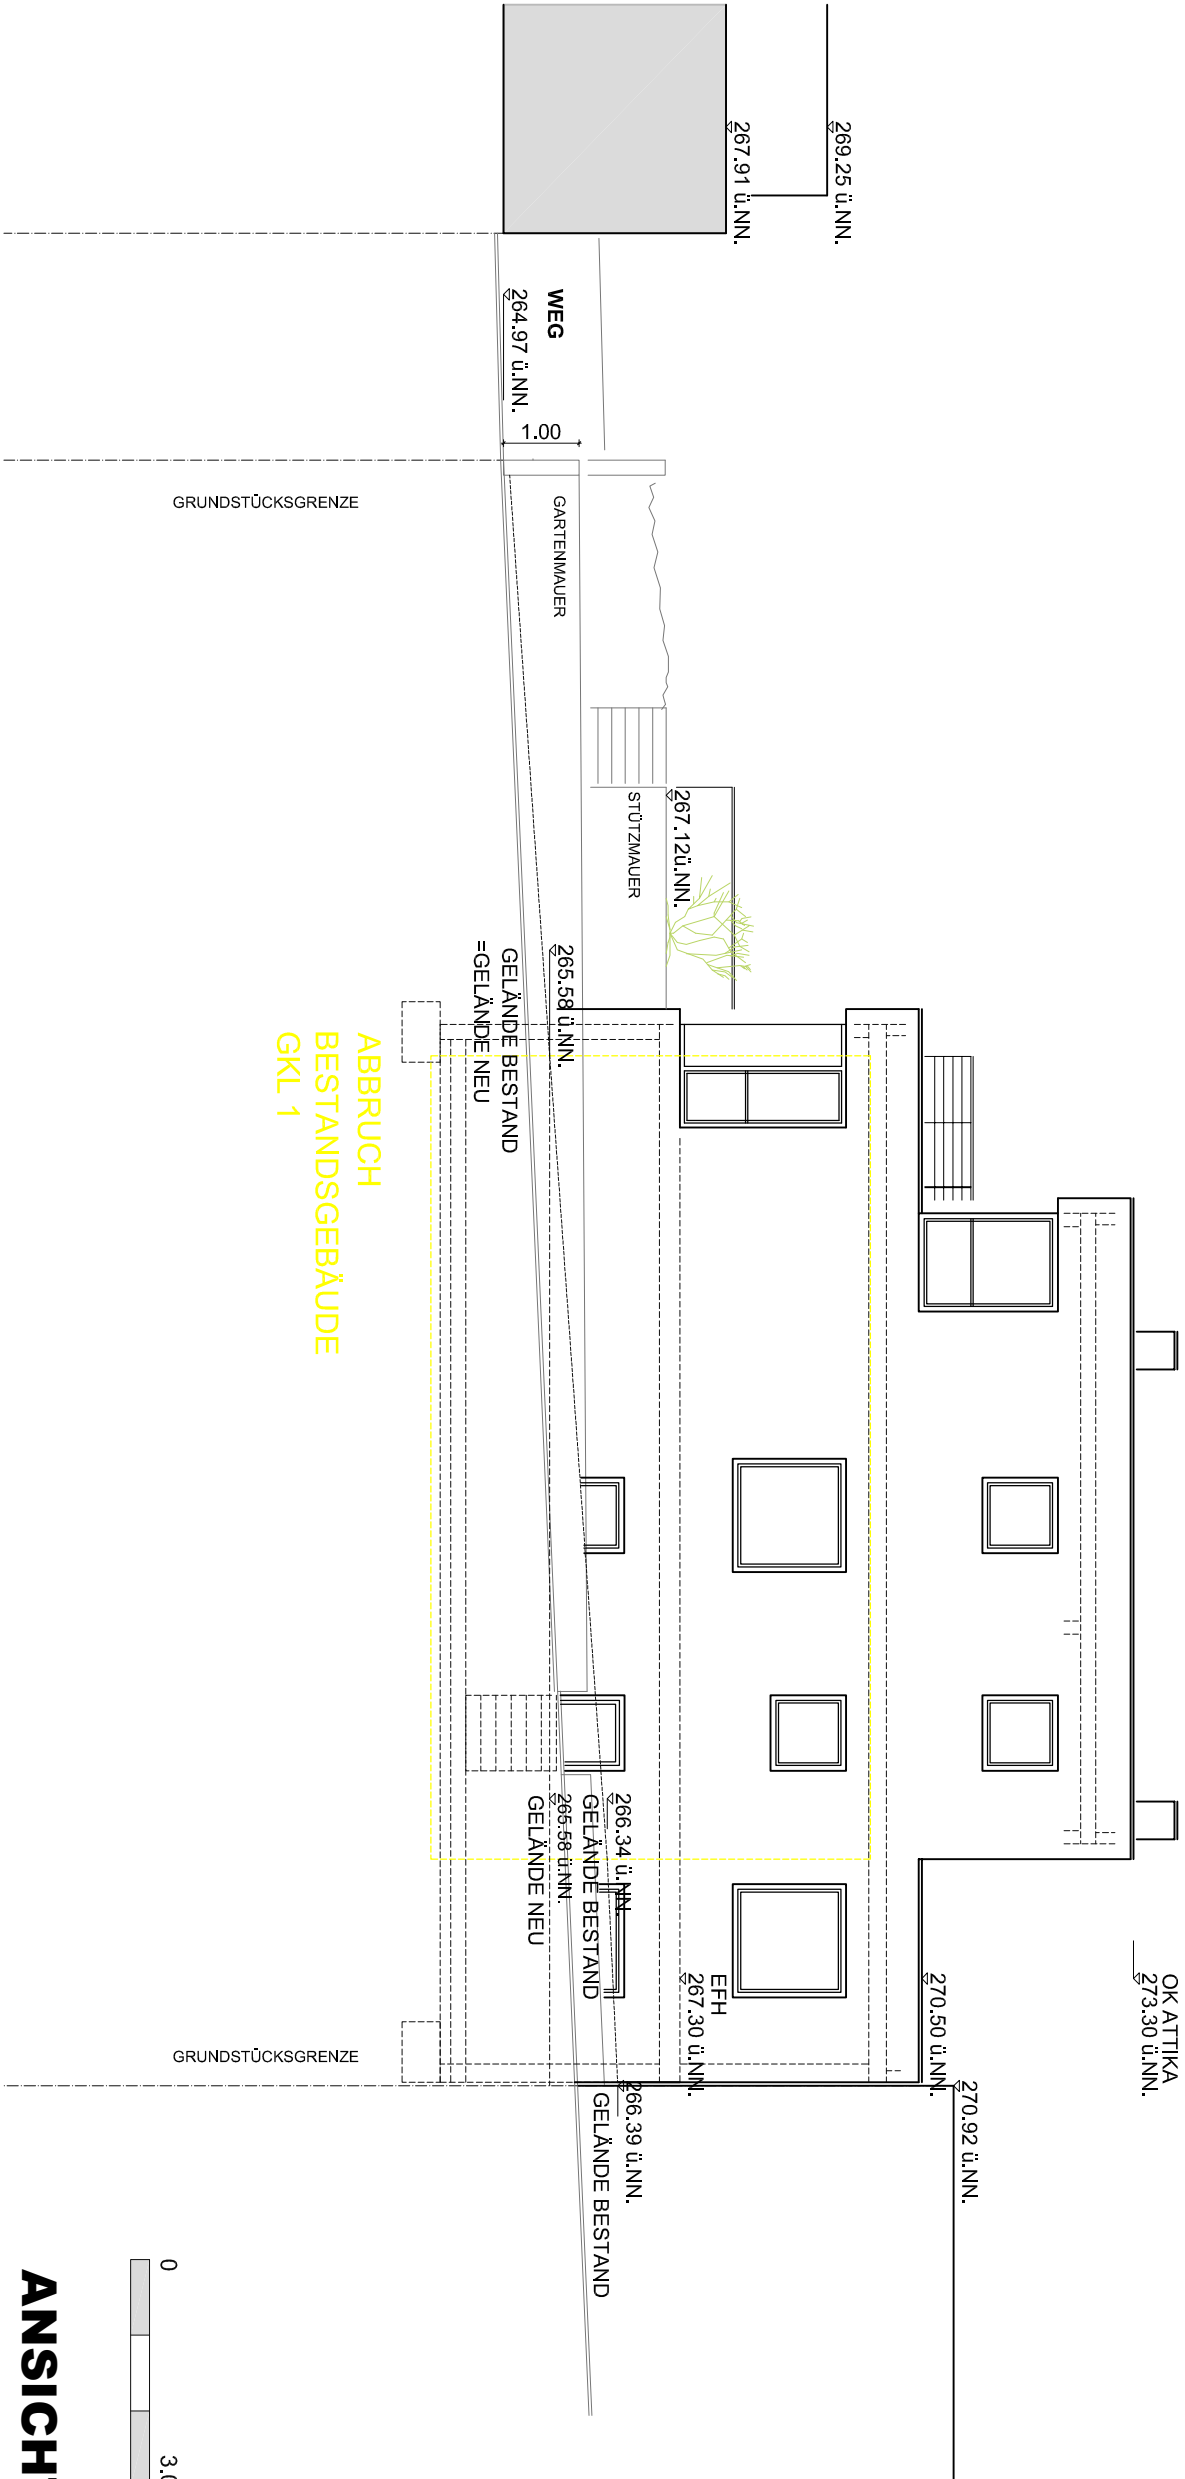


ANSICHT OSTSEITE