


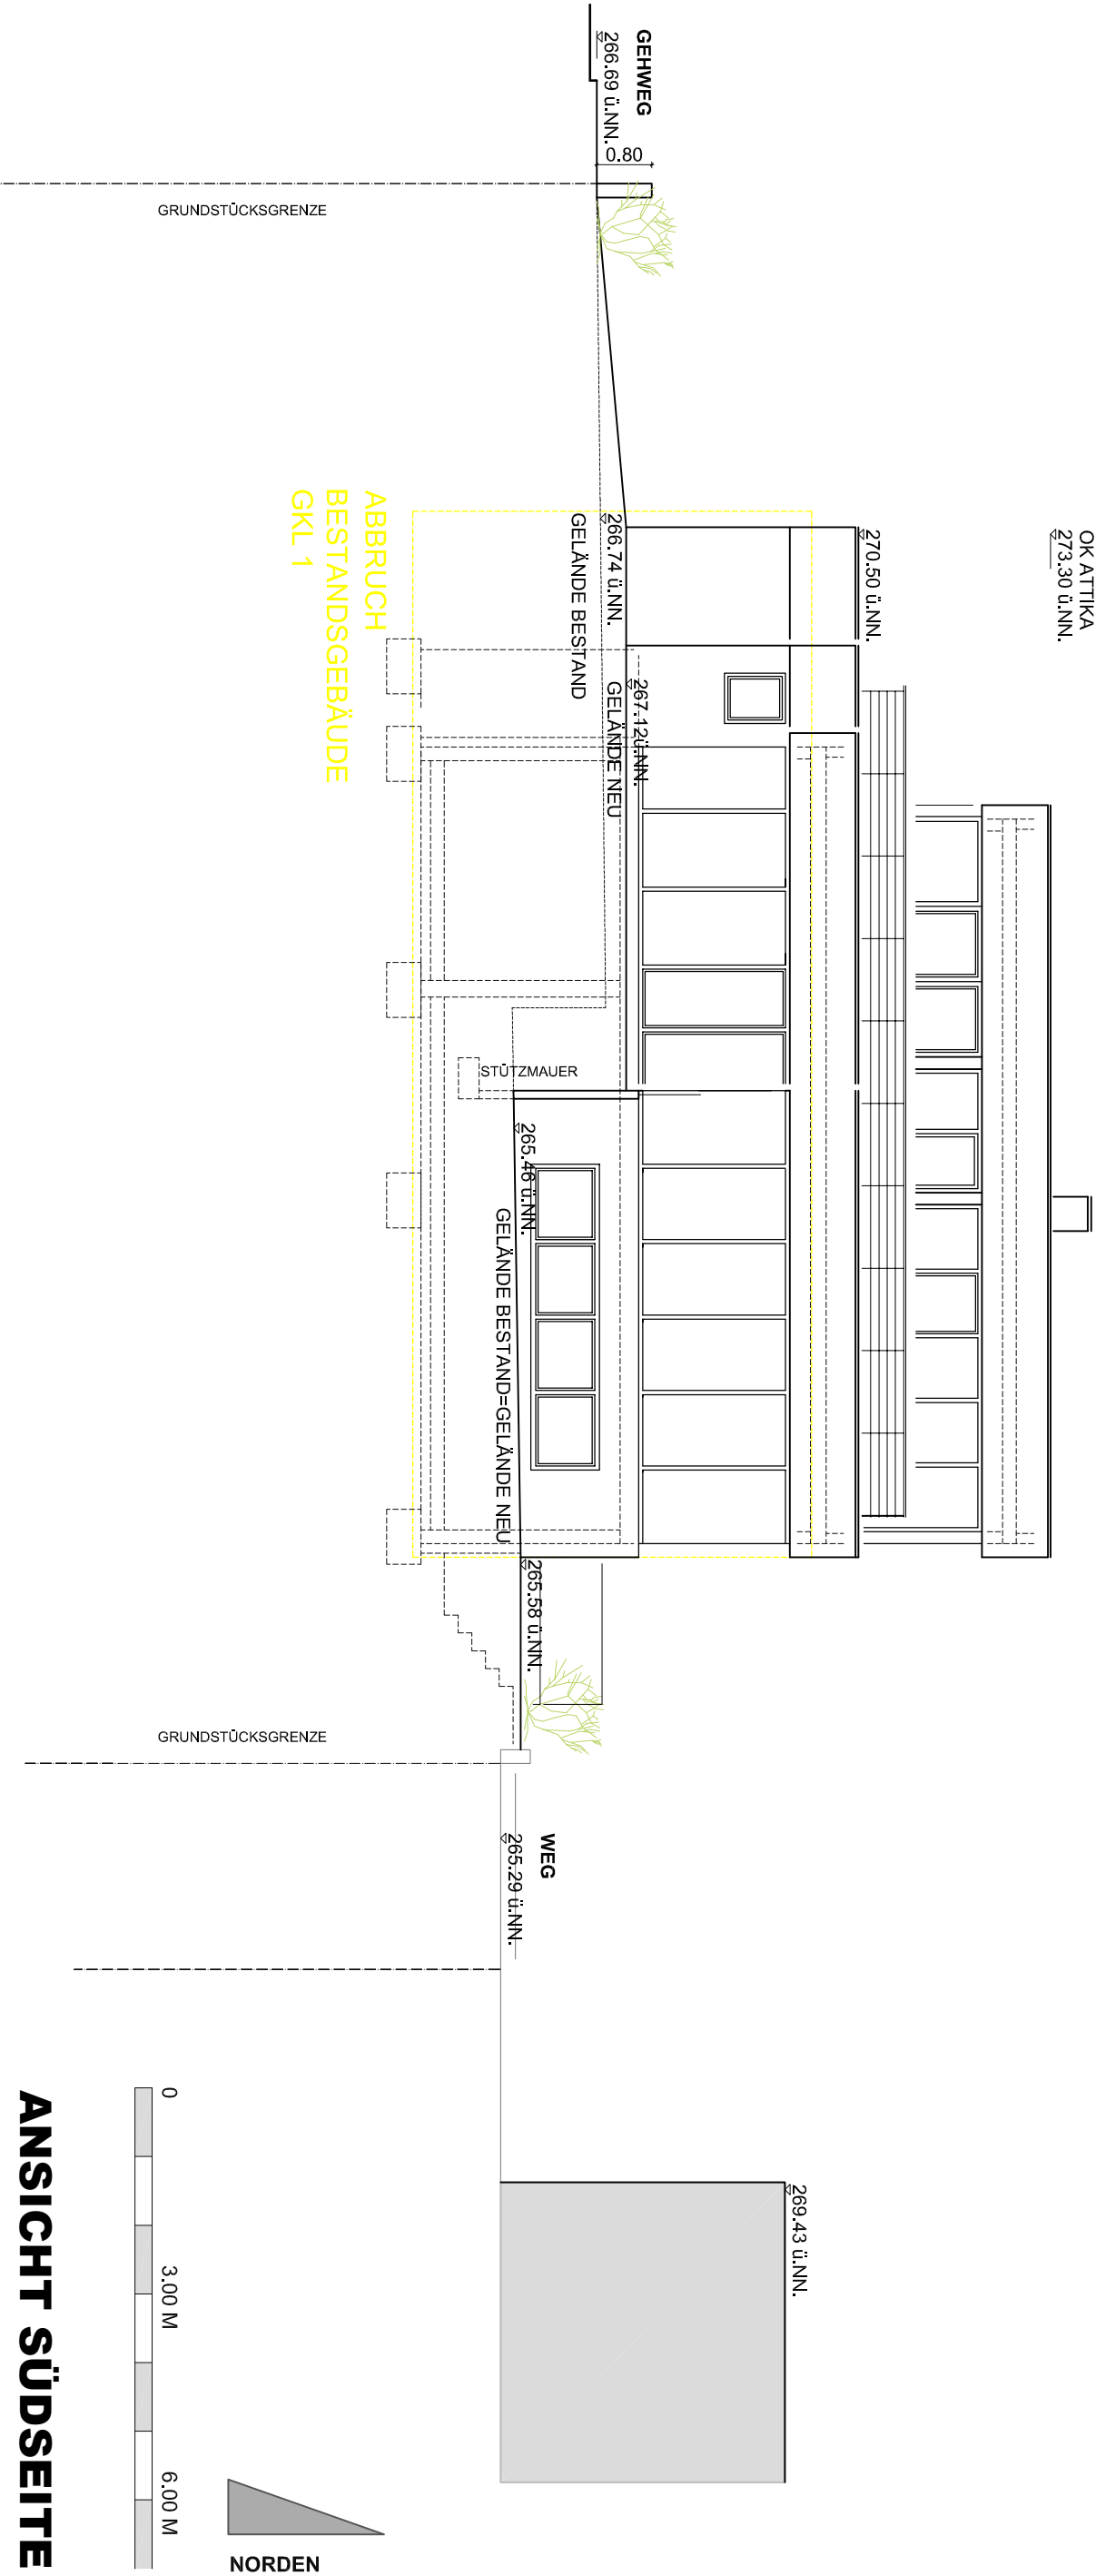

ANSICHT SÜDSEITE