


NORDEN

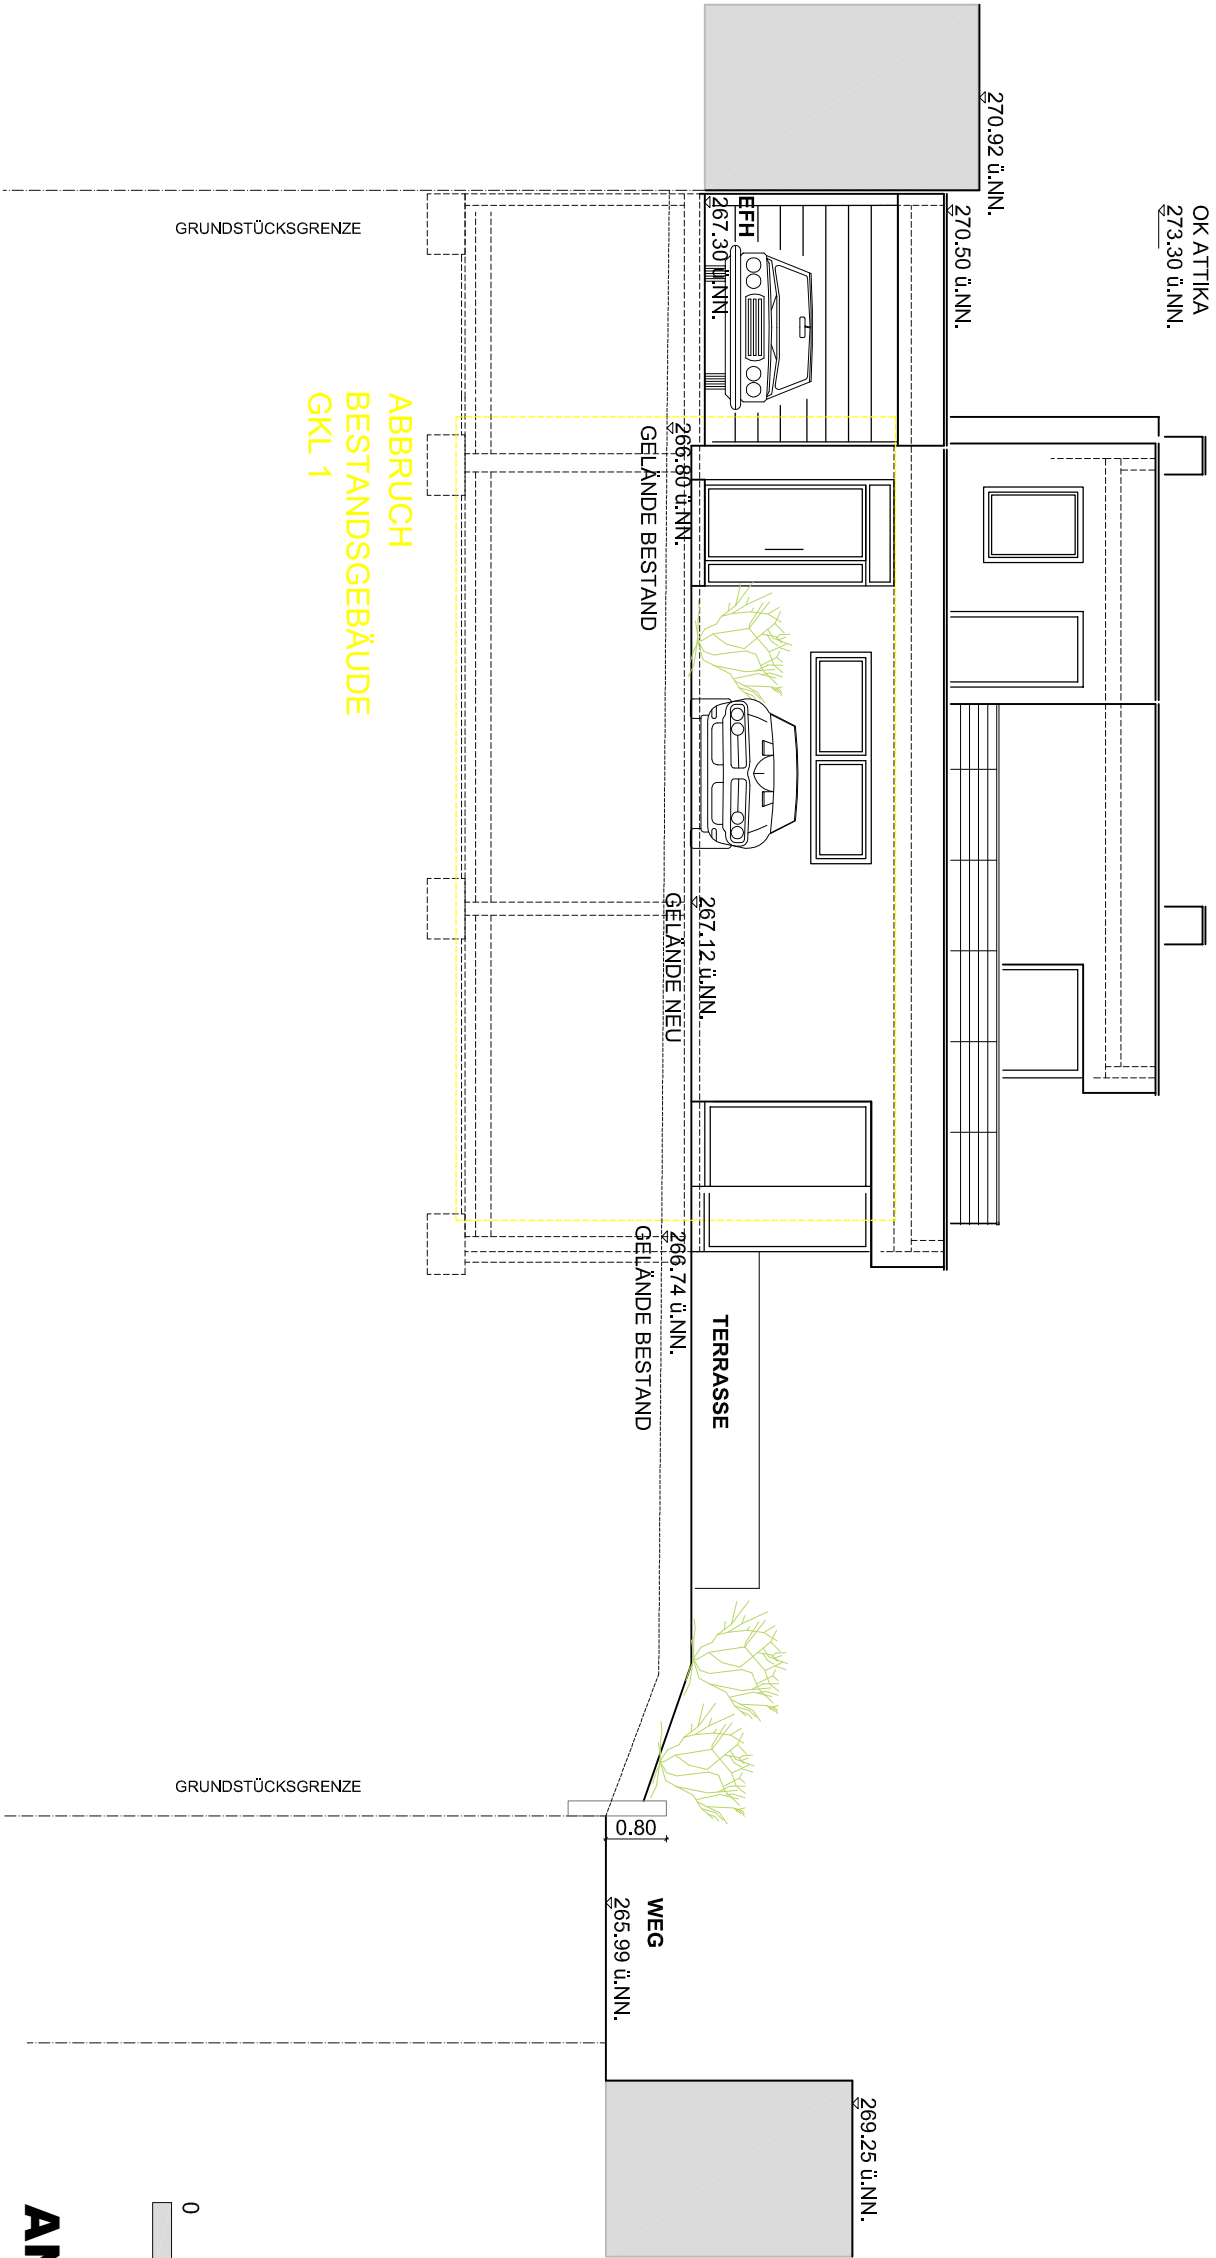

ANSICHT WESTSEITE