



Detail 03: Wand-Dach
Anschluss mit Fenster

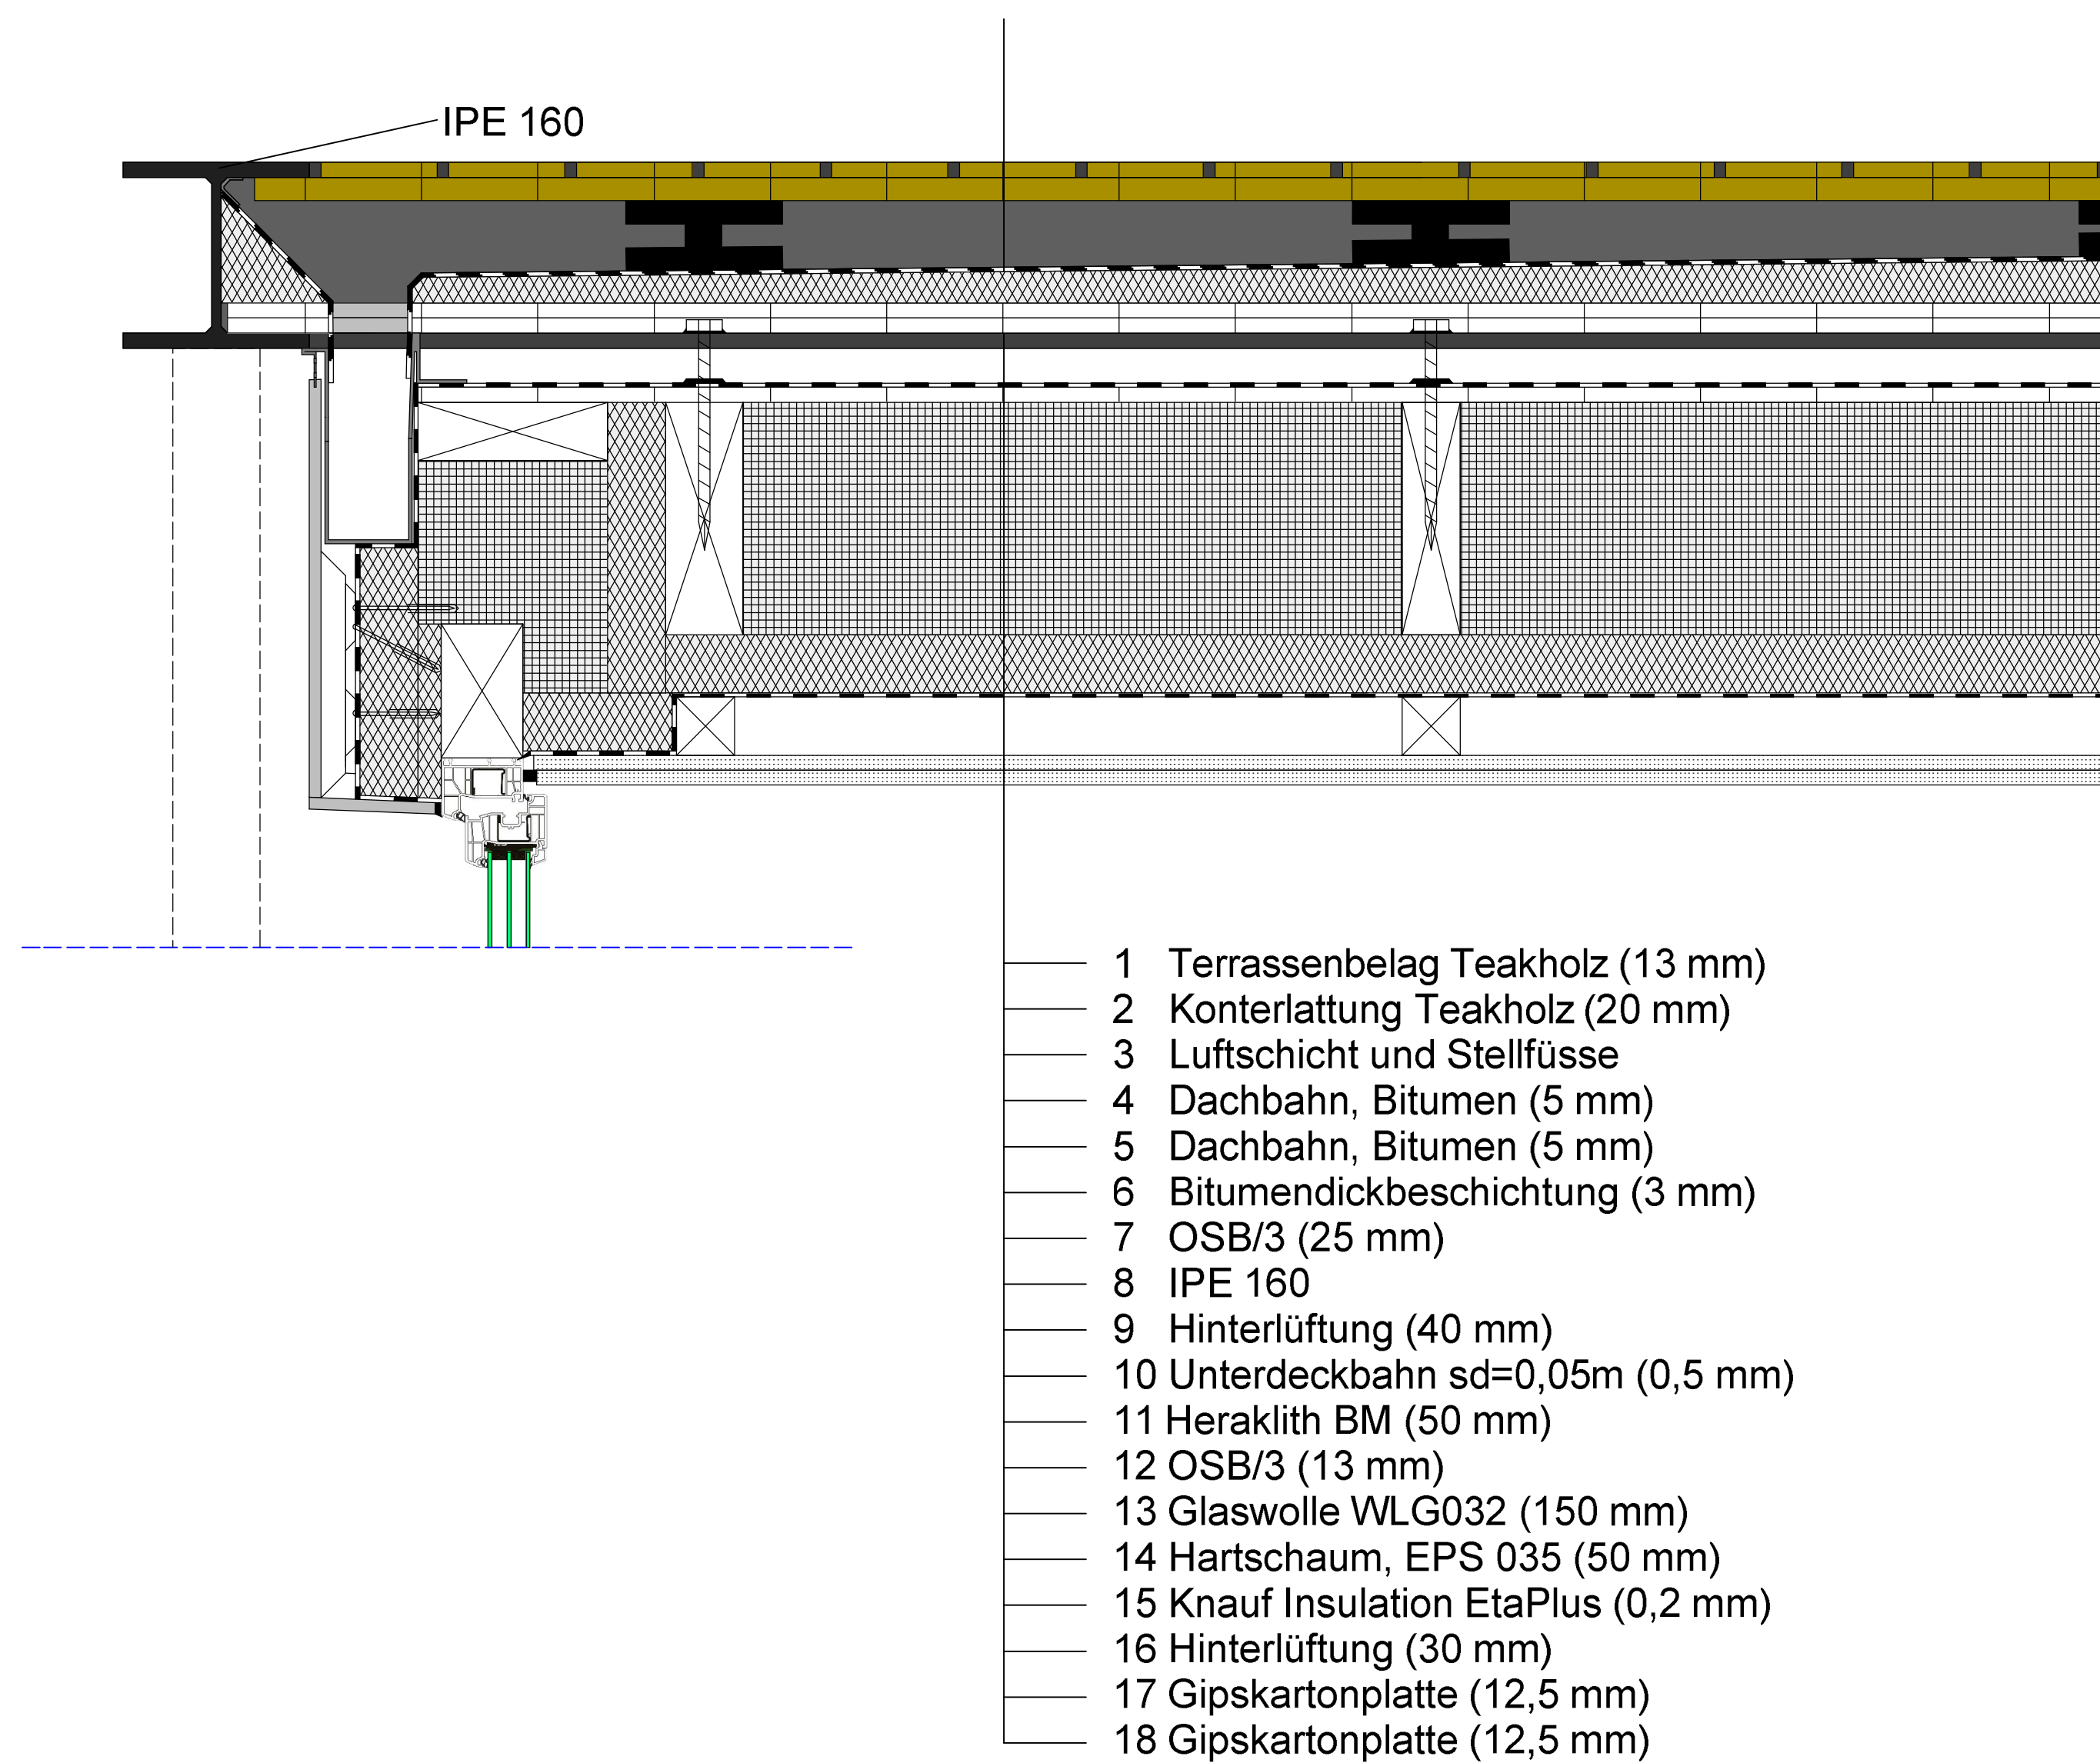

Detail 04: Wand-Boden
Anschluss mit Fenster

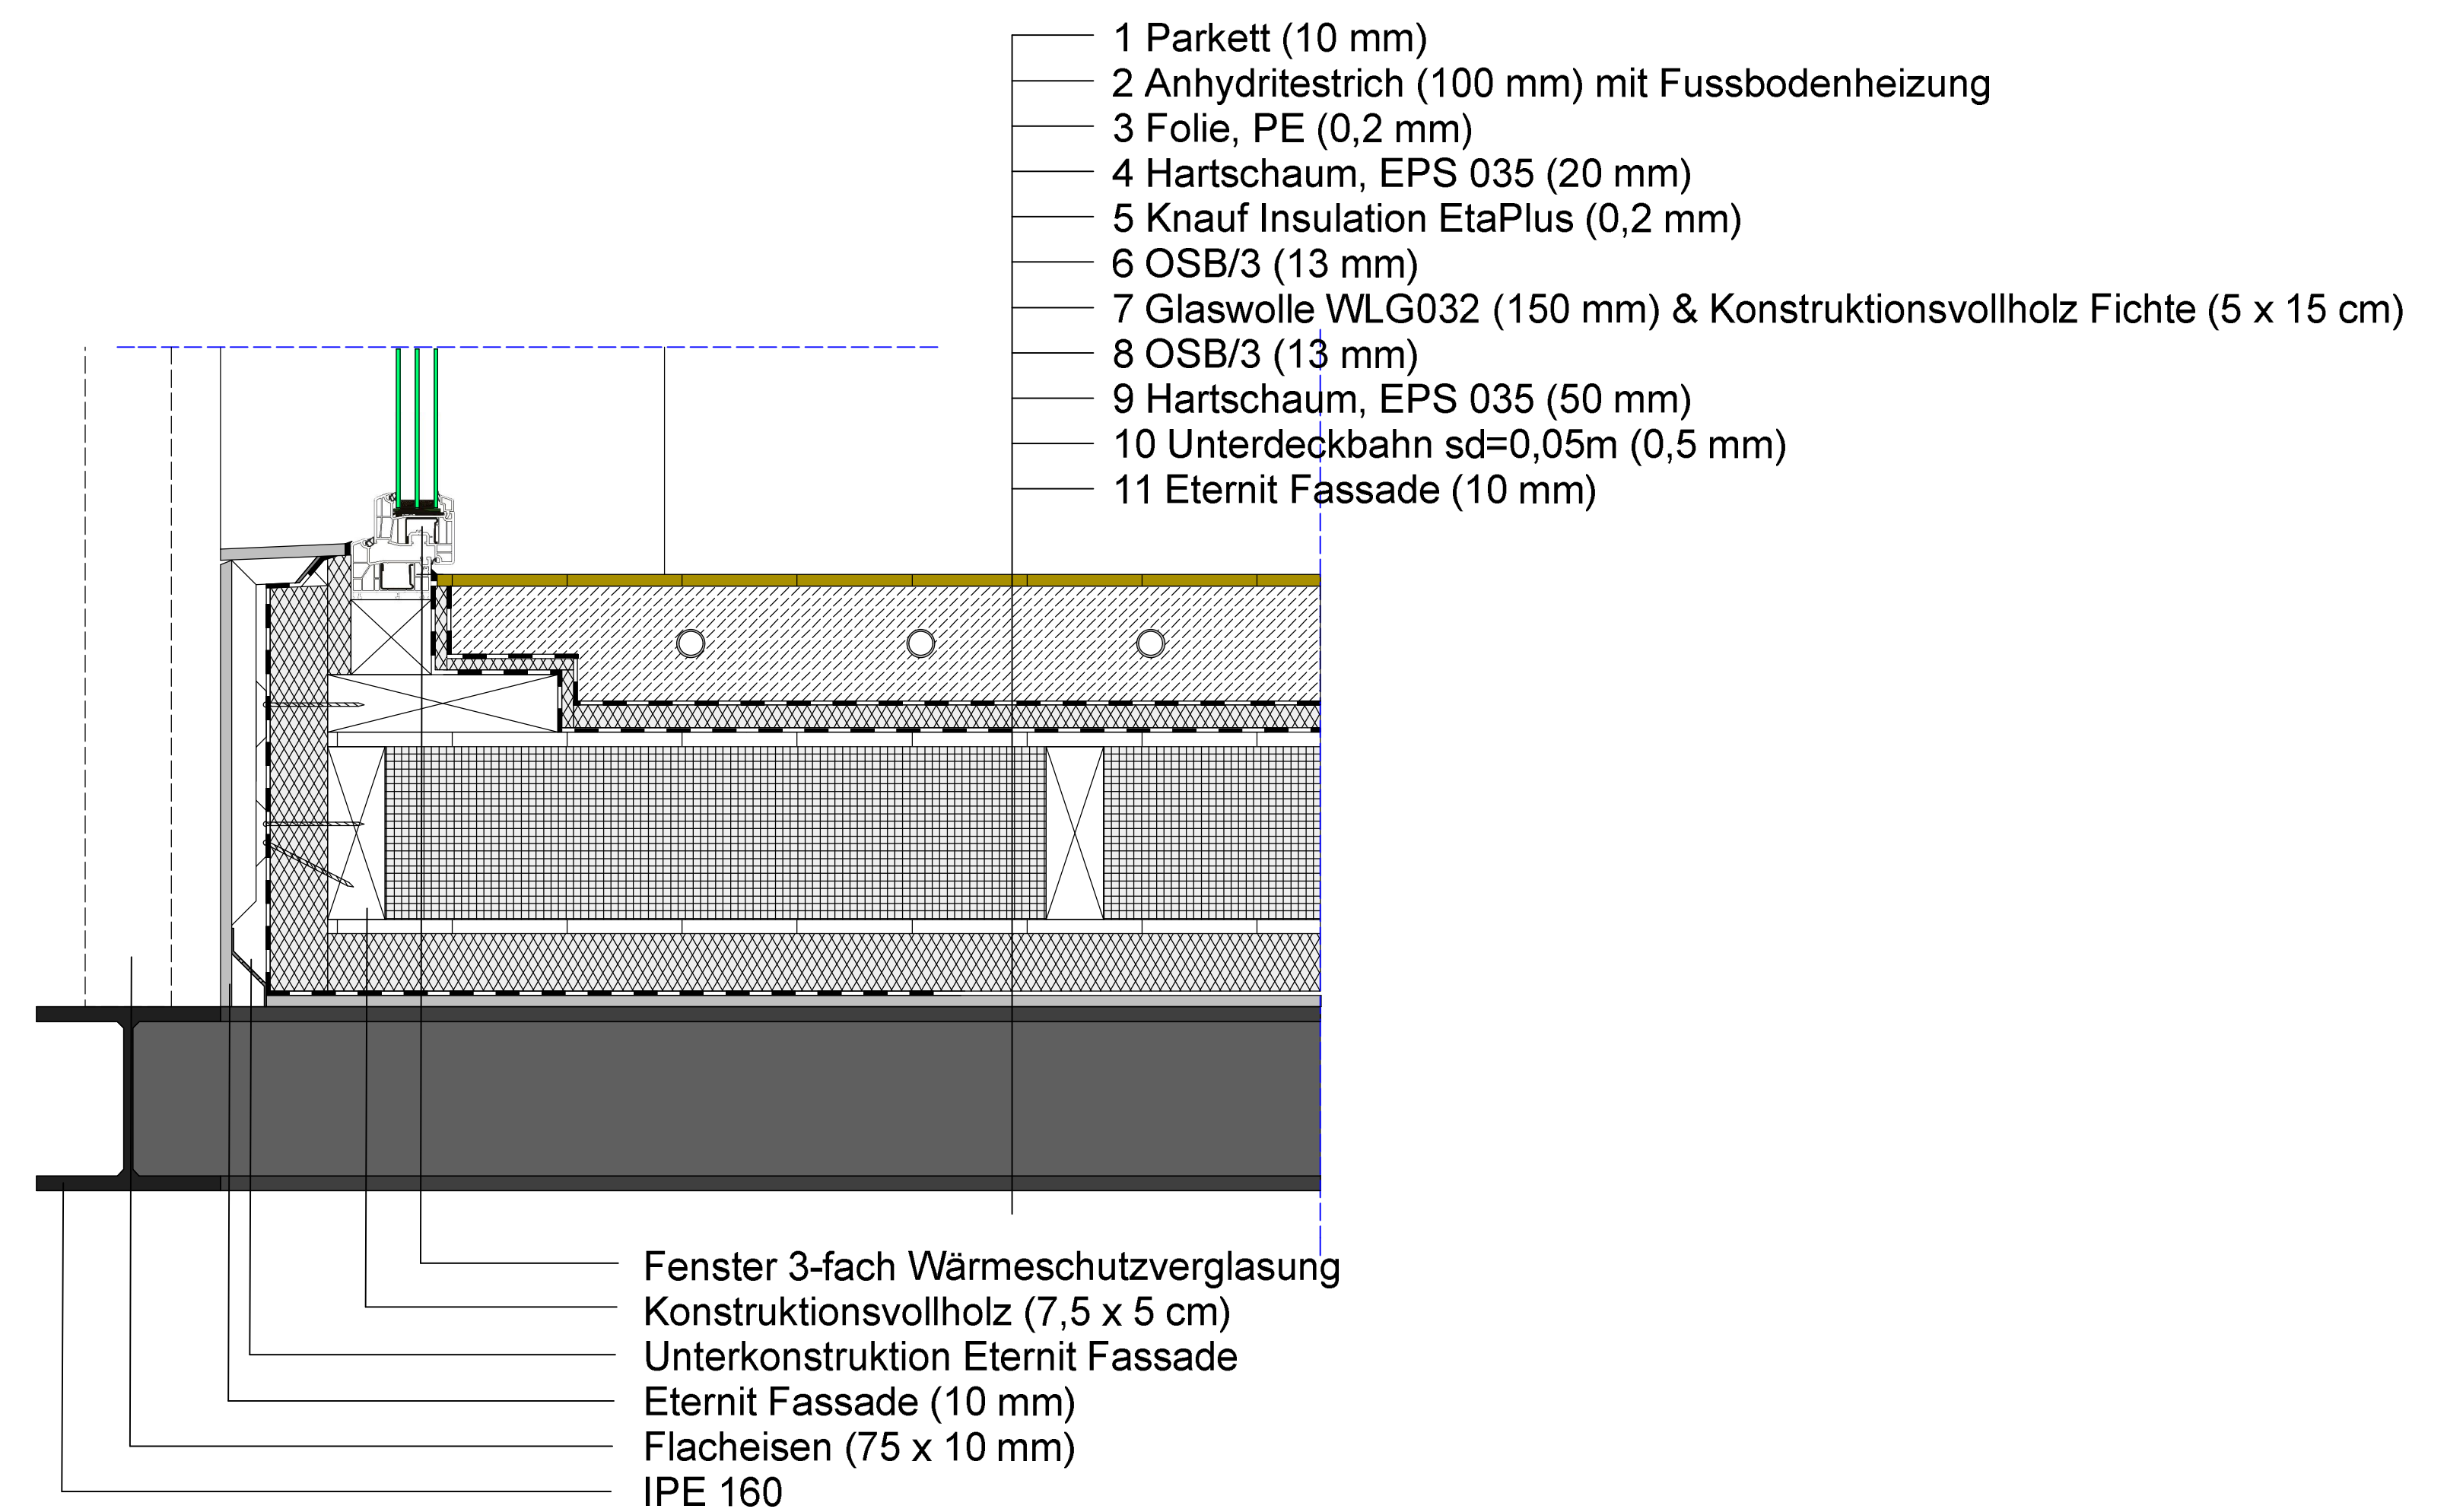

Wall-E House Bodensee
 Konstruktiver Entwurf
 8. Trimester
 Prof. Dipl.-Ing. Bernhard Hort
 Prof. Dipl.-Ing. Kenn Schwarzbart
 SRH Heidelberg Mai 2013
 Mirza Babic
 Stephan Schwölm
 Details M 1:5

