


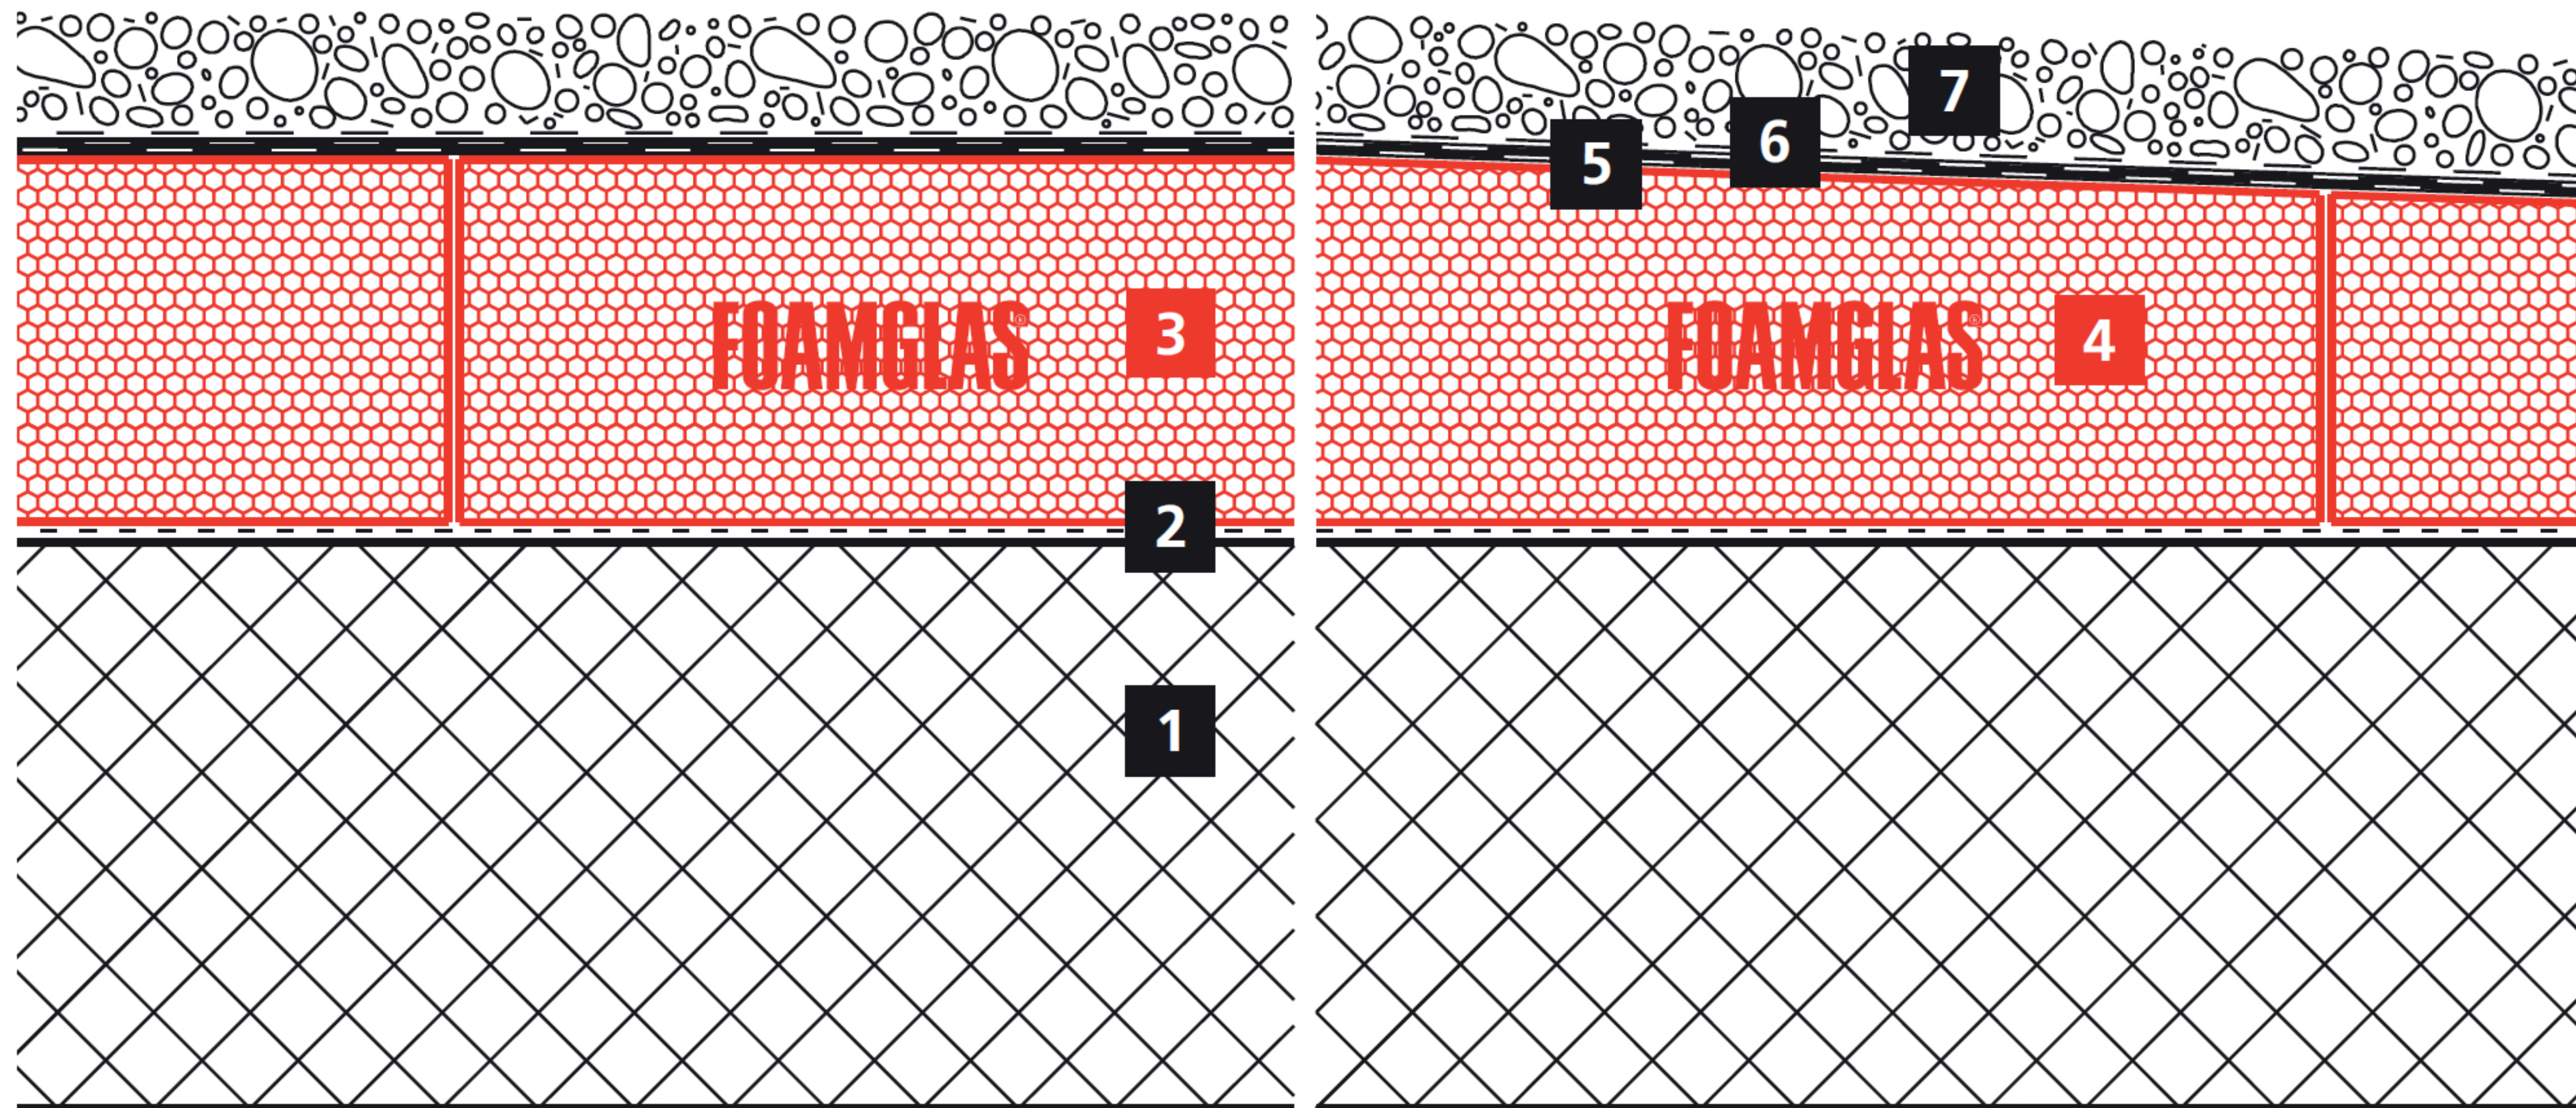

Aufbau

- 1** Betondecke
- 2** Voranstrich
- 3** FOAMGLAS® T4+ Platten oder
- 4** FOAMGLAS® T4+ Gefälle -
platten, in Heißbitumen
- 5** Dachabdichtung zweilagig,
bituminös
- 6** Trennlage, Vlies
- 7** Rundkies