



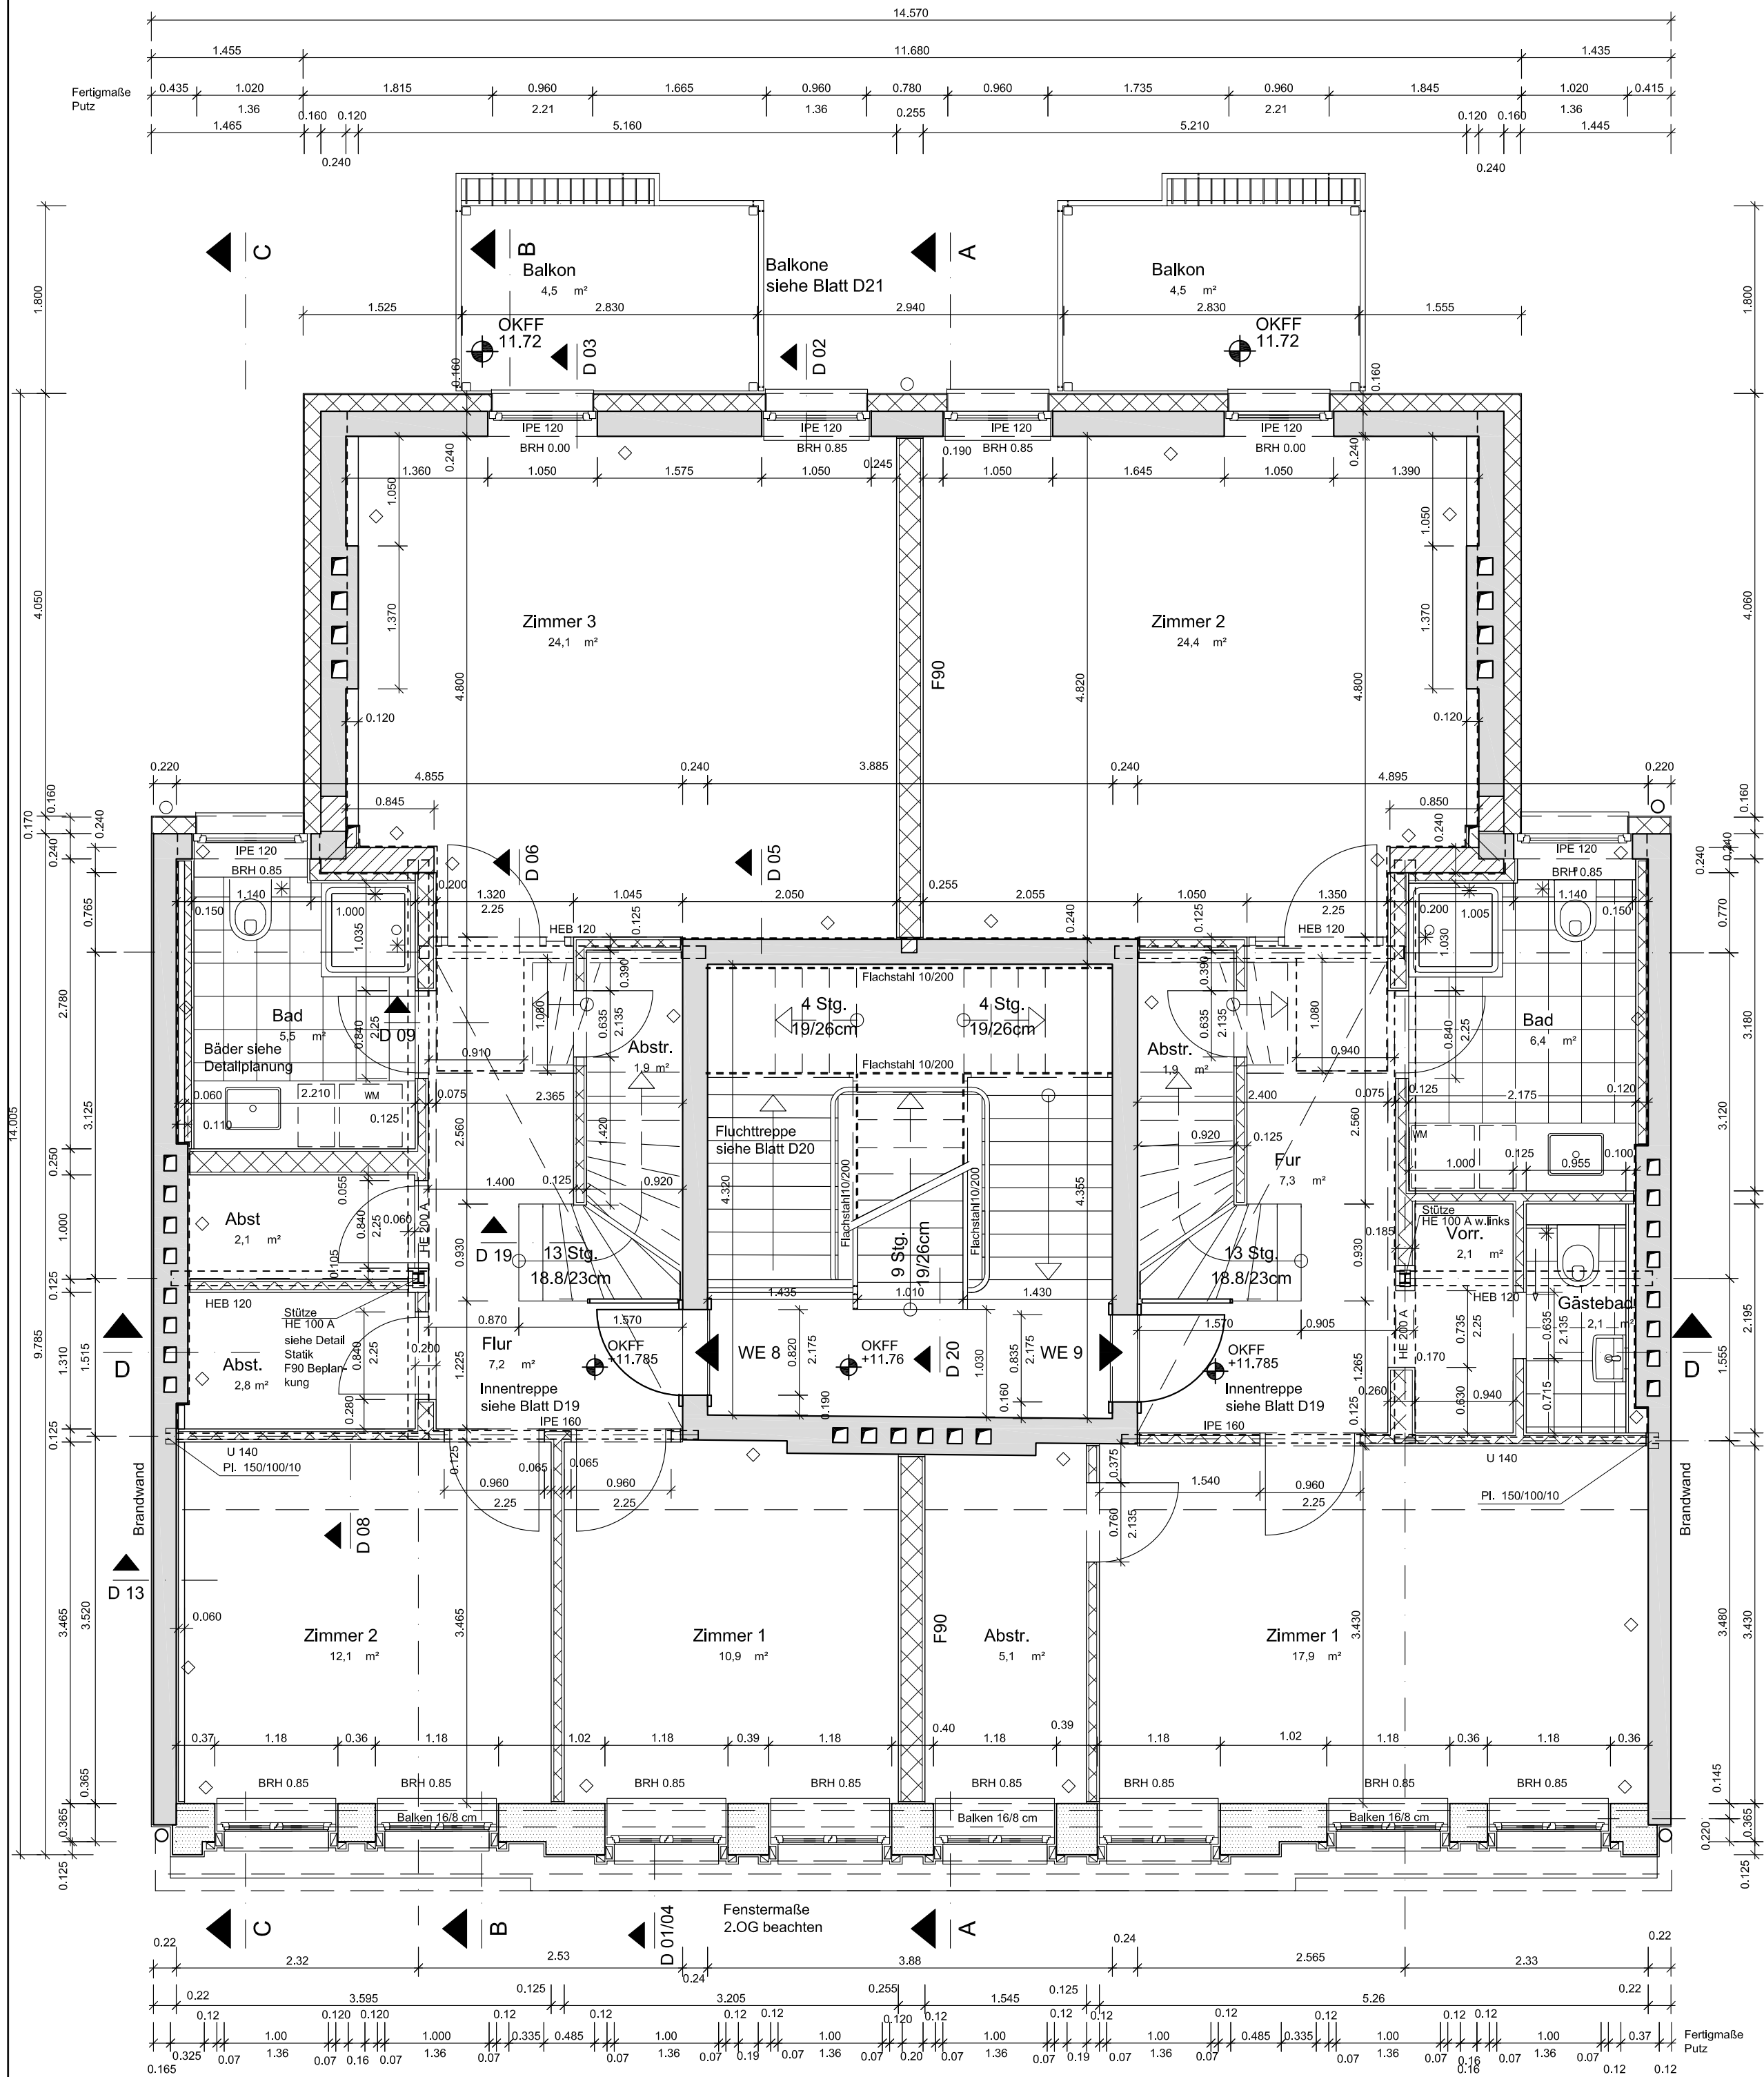


Dachgeschoss (1:50)

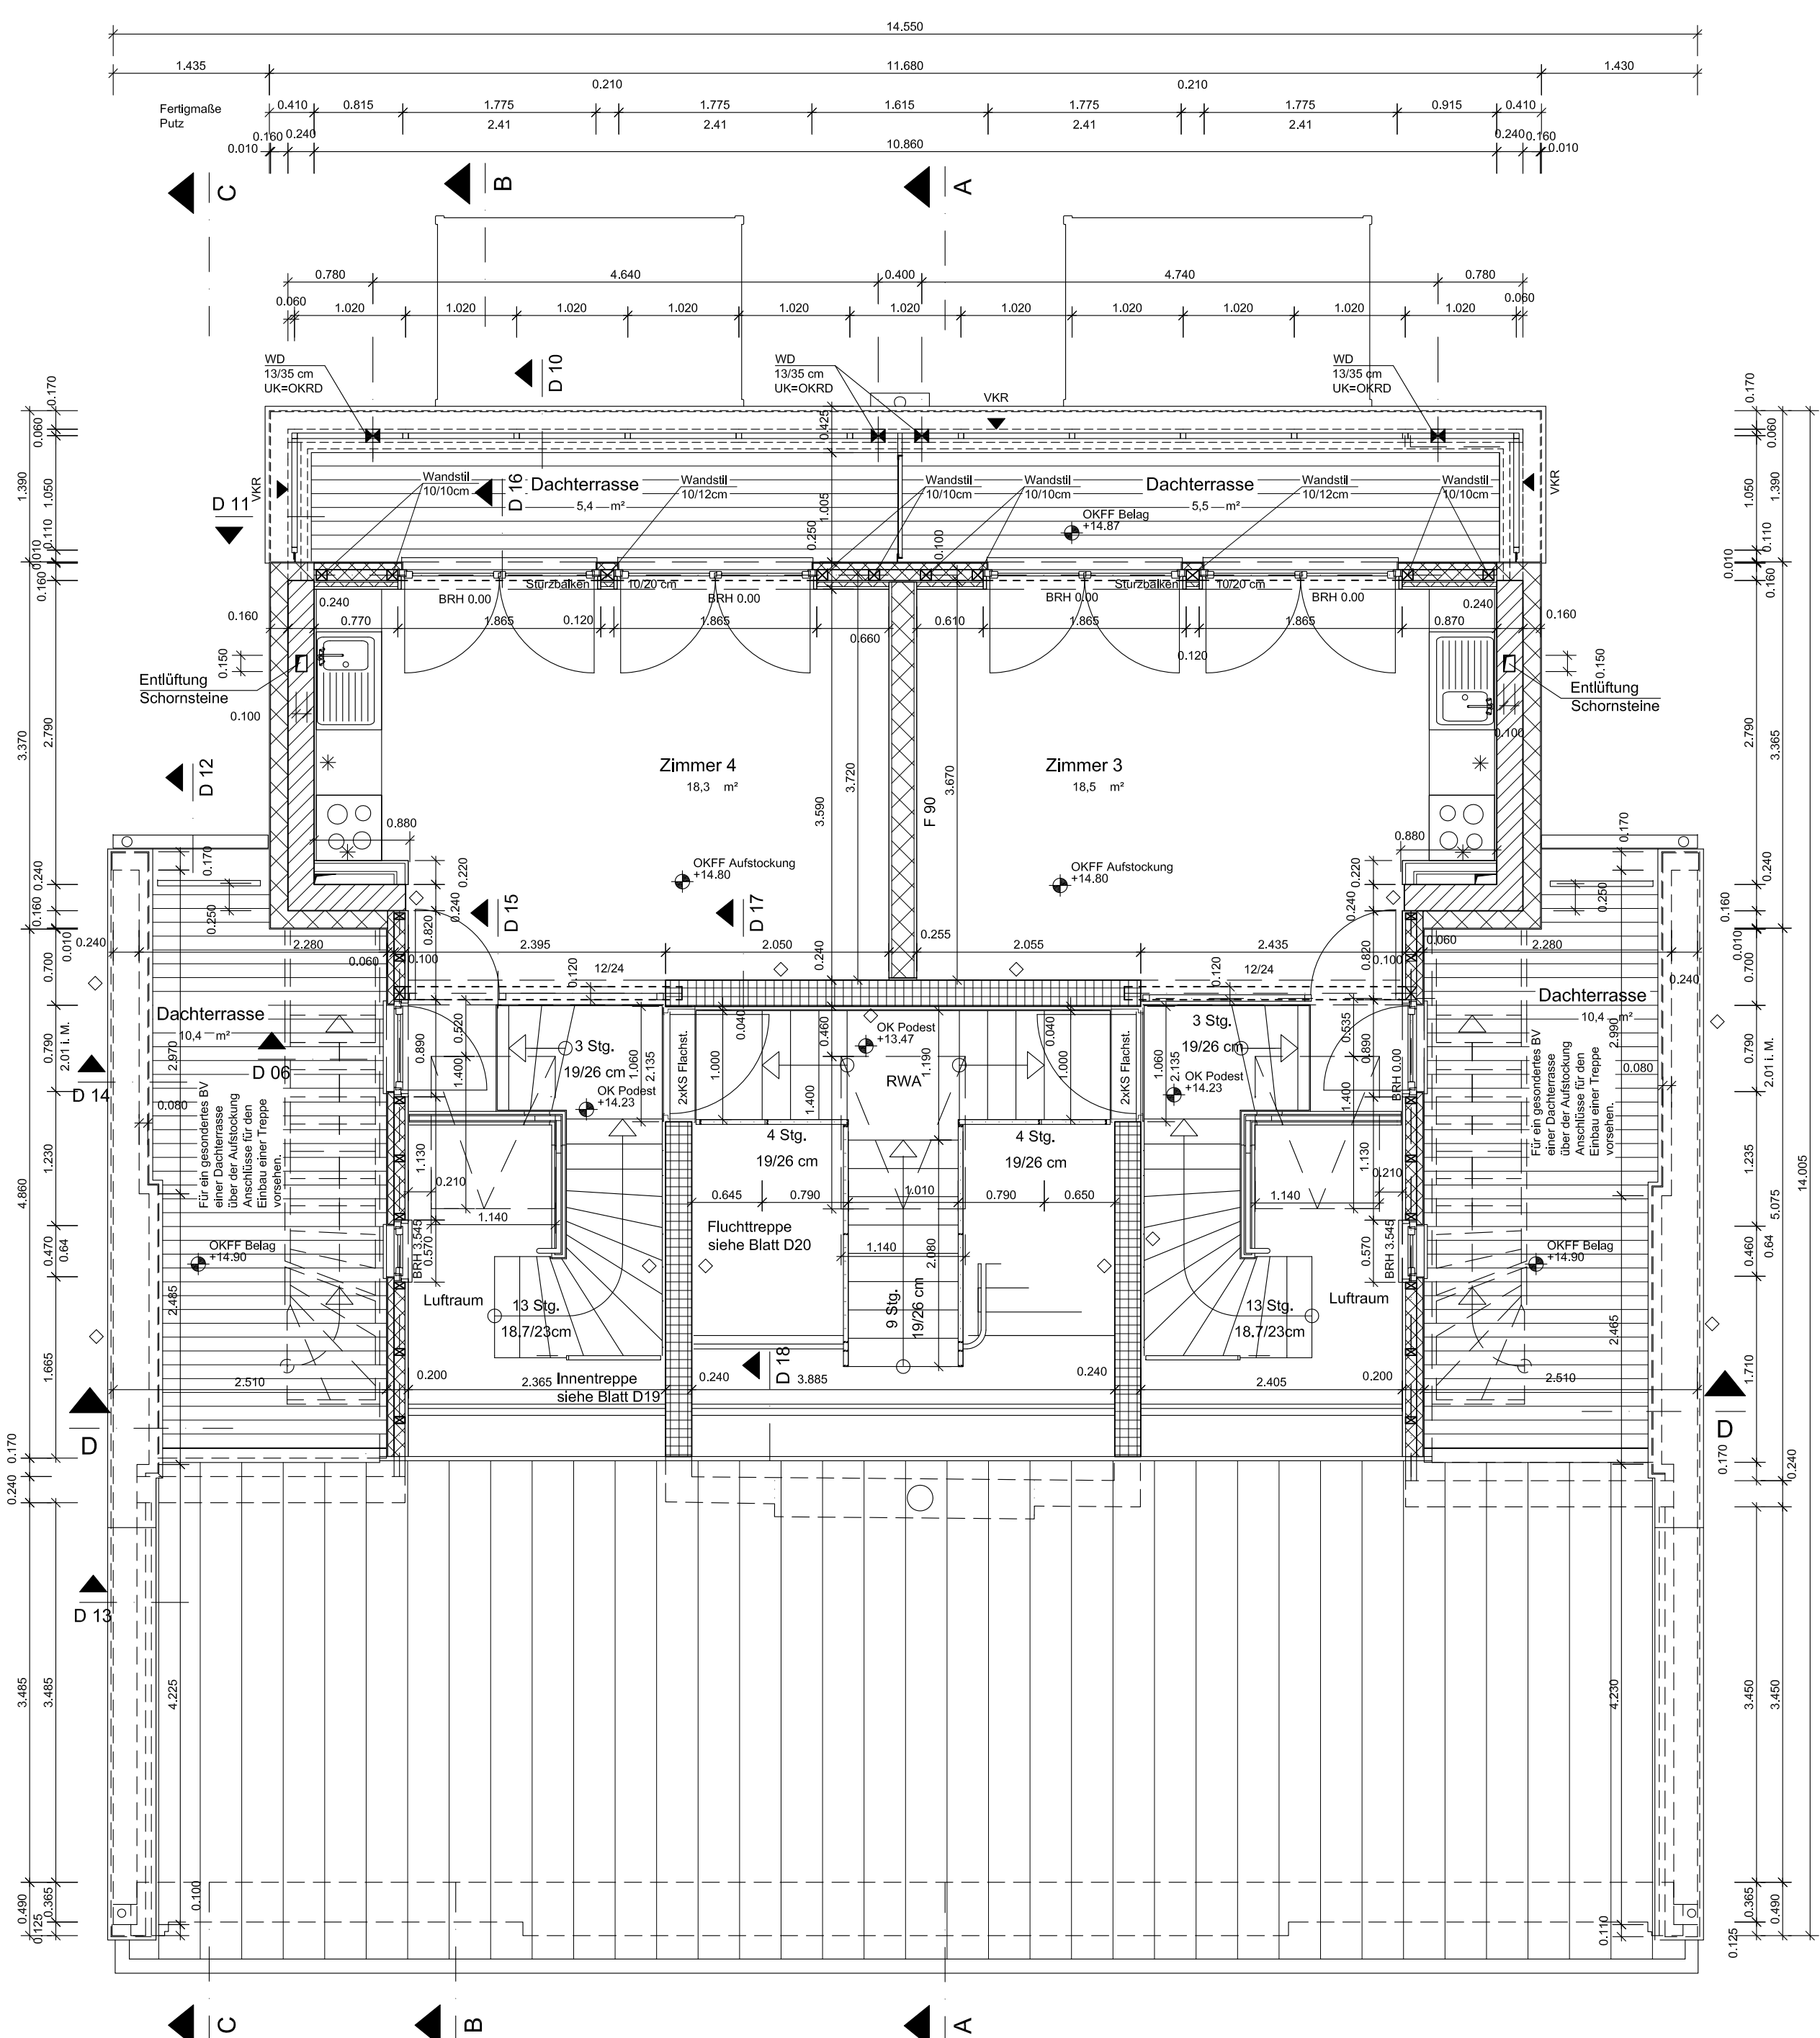

Aufstockung (1:50)

± 0.00 = OK Gehweg vor Hauseingang

OKFF	Oberkante Fertigfußboden		Bestand
OKRD	Oberkante Rohdecke		Mauerwerk neu
BRH	Brüstungshöhe/ roh von OKFF		Stahlbeton
LRH	Lichte Raumhöhe von OKFF		Poroton T10
F30/ F90	feuerhemmend/ feuerbeständig		Wärmedämmung
UZ/ ÜZ	Unterzug/ Überzug		Trockenbauwand
GK	Gipskarton		Mauerwerk neu Treppenhaus
GKF	Gipskarton, feuerhemmend		BSH
			Holz
			Wand verputzt
			Wand gefliest

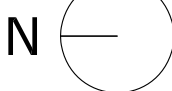

ALLE MASSE SIND VOM AUFTRAGNEHMER AM BAU ZU PRÜFEN! MASZUNSTIMMIGKEITEN SIND SOFORT MIT DEM ARCHITECTEN ZU KLÄREN. FÜR MASZFEHLER HAFTET ALLEIN DER AUFTRAGNEHMER. BEI DEN AUSFÜHRUNGEN SIND DIE PLANUNGEN DER FACHINGENIEURE SOWIE DIE ANGABEN DER SONDERFACHLEUTE ZU BEACHTEN. FIRMENDETAILES UND AUSFÜHRZEICHNUNGEN GELTEN NUR MIT DEM GENEHMIGUNGSVERMERK DES ARCHITECTEN. DIE KOORDINIERUNGSPFLICHT DES AUFTRAGNEHMER BLEIBT UNBERÜHRT. DIES UNTERLAGE IST URHEBERRECHTLICH GESCHÜTZT. IHRE VERVIELFÄLTIGUNG, MITTEILUNG, ODER ÜBERLASSUNG AN DRITTE SOWIE DIE VERWERTUNG OHNE UNSER EINVERSTÄNDNIS IST UNTERSAGT UND GEMÄß § 106ff URG UND § 18 UWG STRAFBAR

BAUVORHABEN	
Umbau des Dachgeschosses	
Bernstorffstr. 164	22767 Hamburg
BAUHERR	
Thomas V. Kluth	
Lange Reihe 88	20099 Hamburg
PLANUNG	
ULRICH GARBE	
Lyserstraße 8 22761 Hamburg	
Tel 040 31704696 Fax 040 31704698	
PLAN	BE164-G-501-01
INDEX	
Grundrisse DG + Aufstockung M 1:50	
A 18.11.10	