


1.Obergeschoss

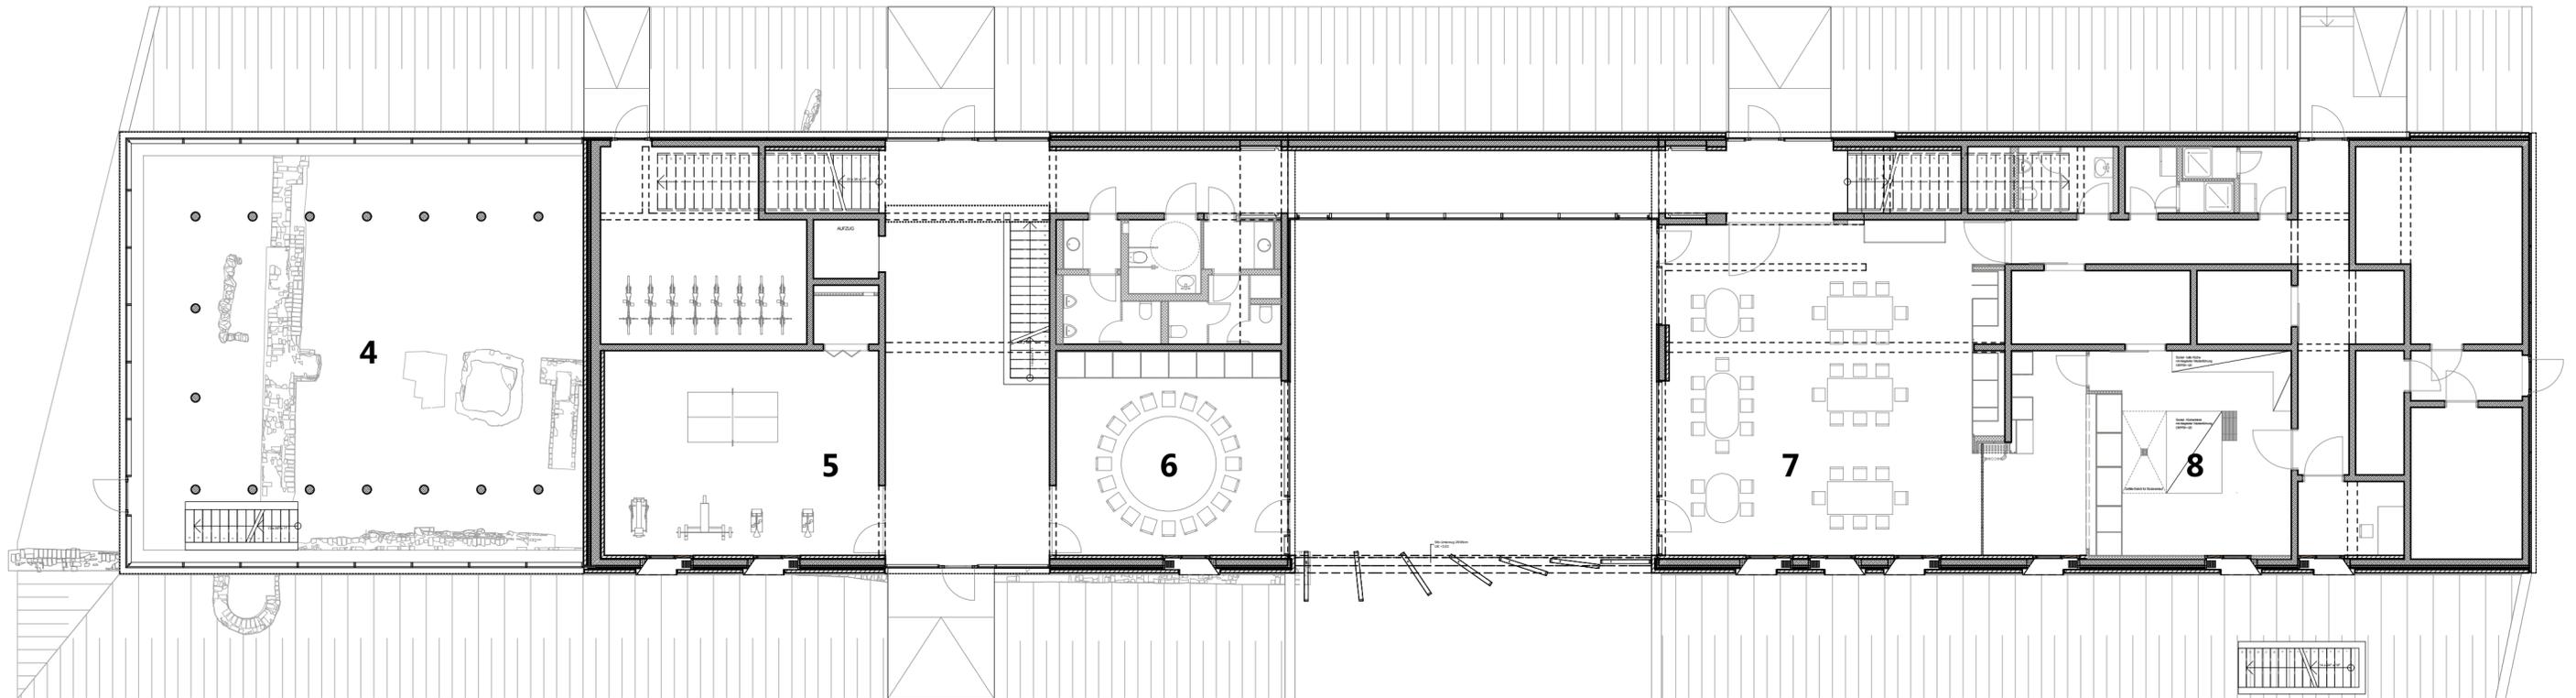

Erdgeschoss

- | | |
|---------------------------------------|------------------------|
| 1 - Kandidatenzimmer | 5 - Sportraum |
| 2 - Dozentenwohnung | 6 - Gruppenraum |
| 3 - Gemeinschaftsraum/Teeküche | 7 - Refektorium |
| 4 - Ruine | 8 - Küche |