




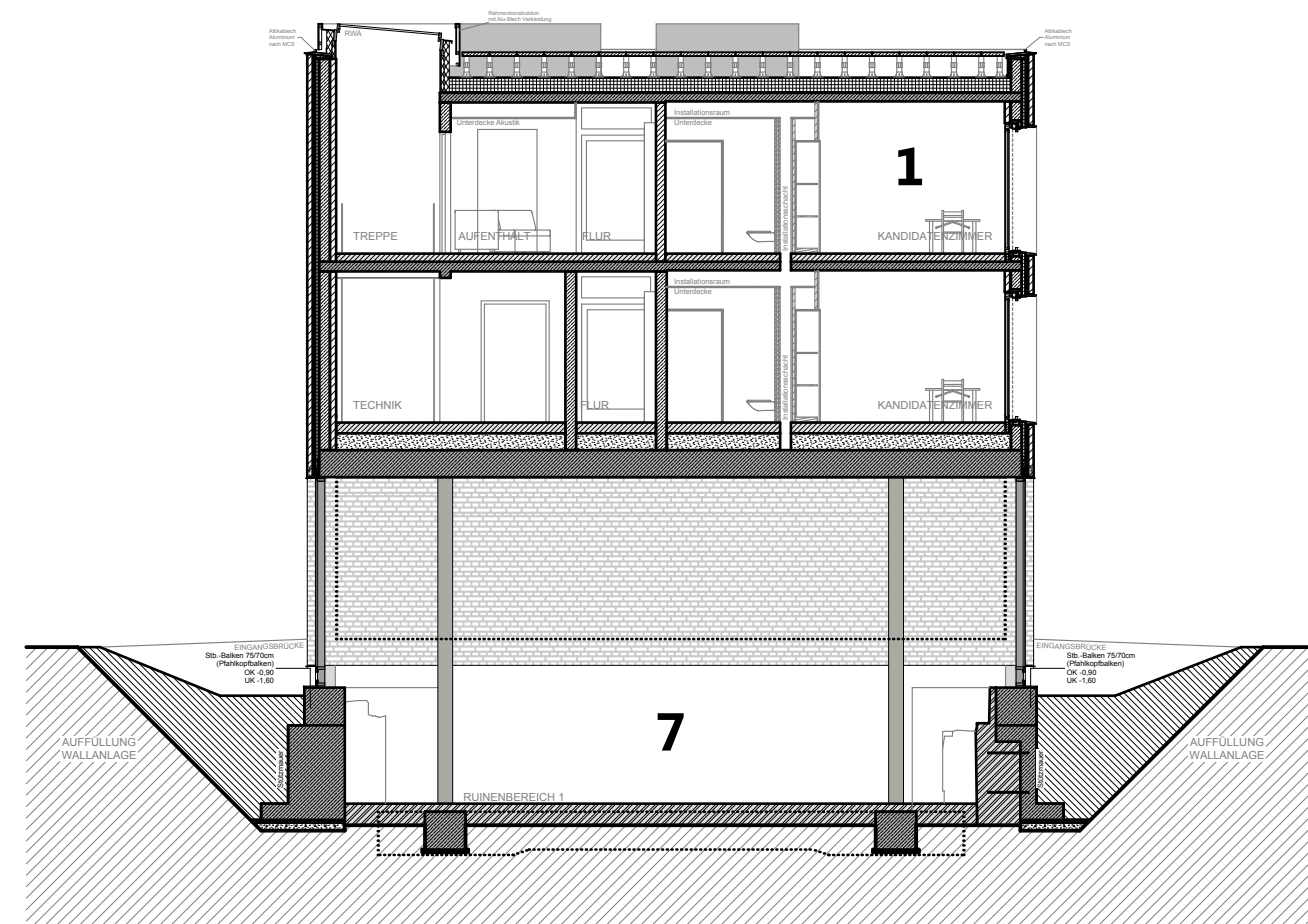

Querschnitt Bauteil 1

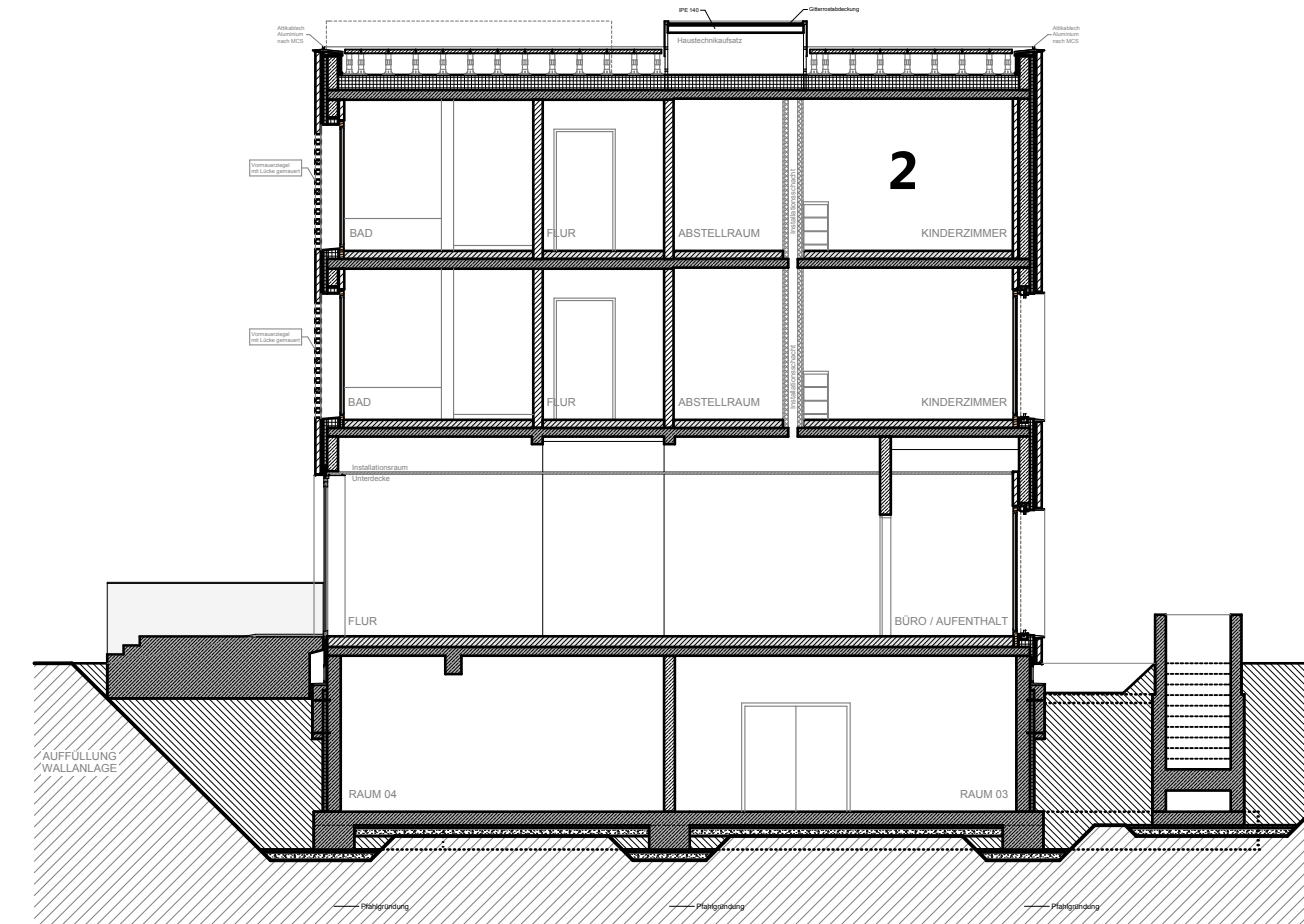

Querschnitt Bauteil 2

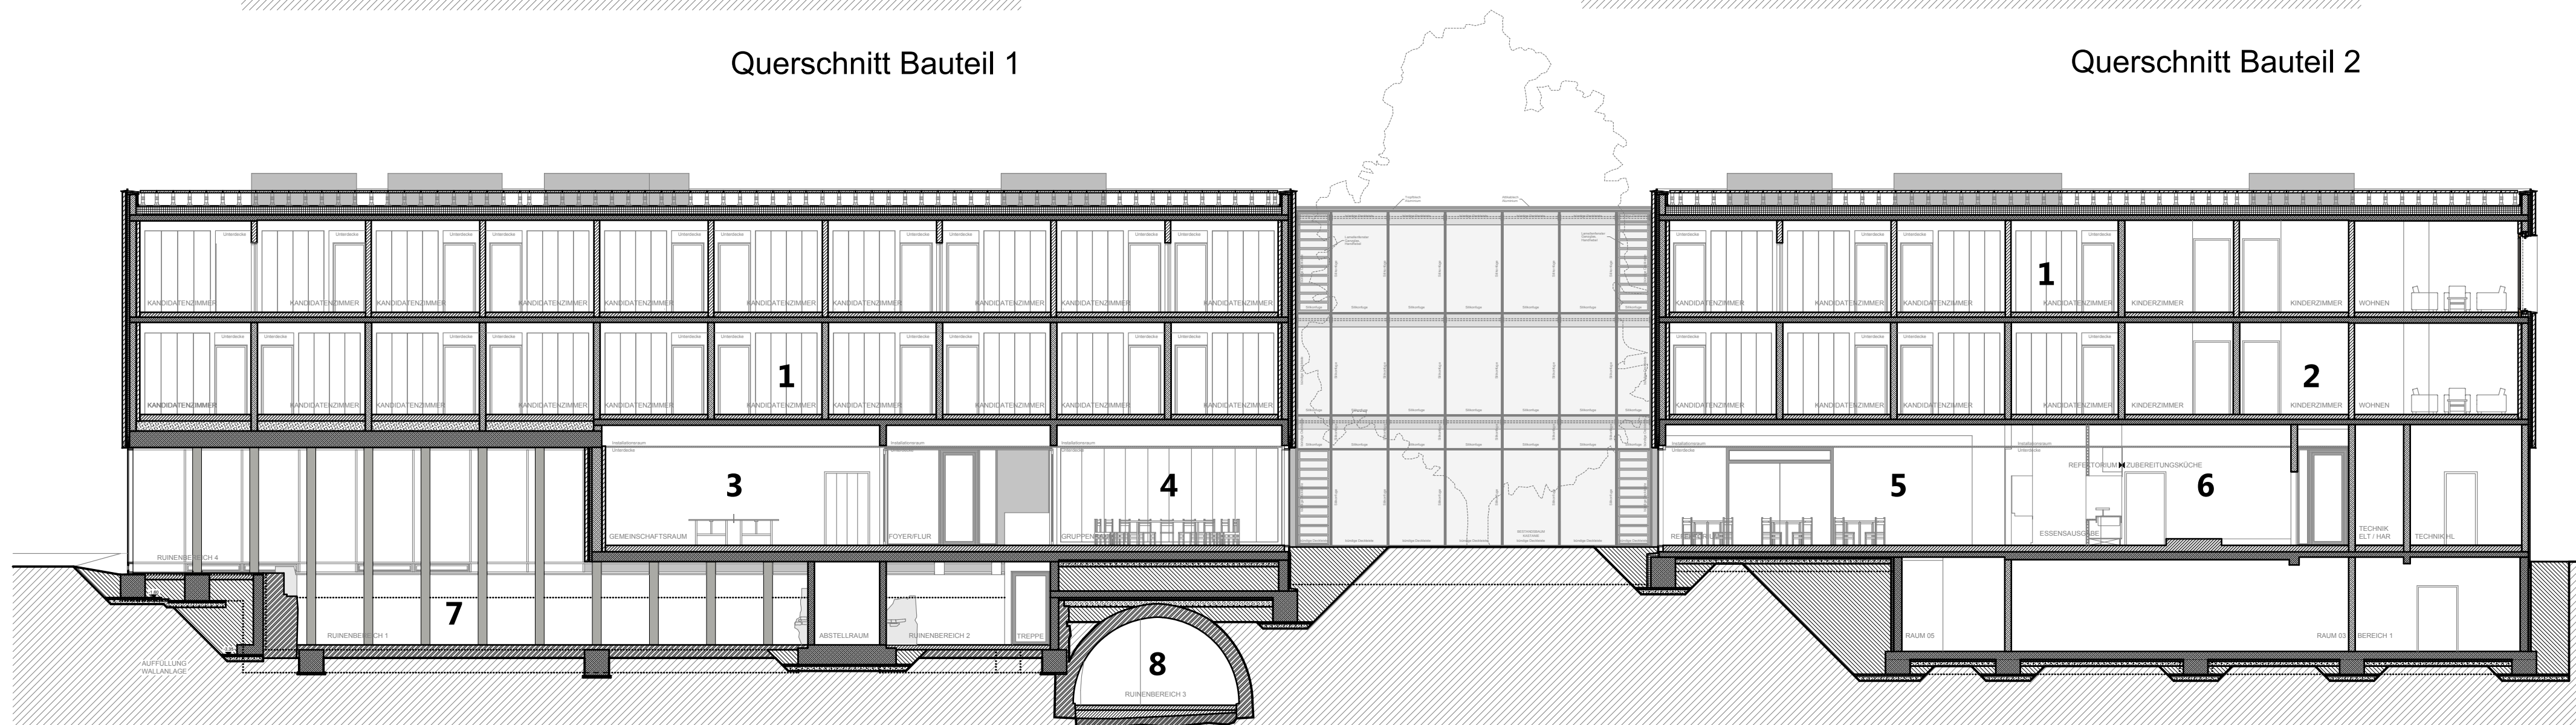

- 1 - Kandidatenzimmer
- 2 - Dozentenwohnung
- 3 - Sportraum
- 4 - Gruppenraum

- 5 - Refektorium
- 6 - Küche
- 7 - Ruine
- 8 - Andachtsraum/Gewölbe

Längsschnitt