


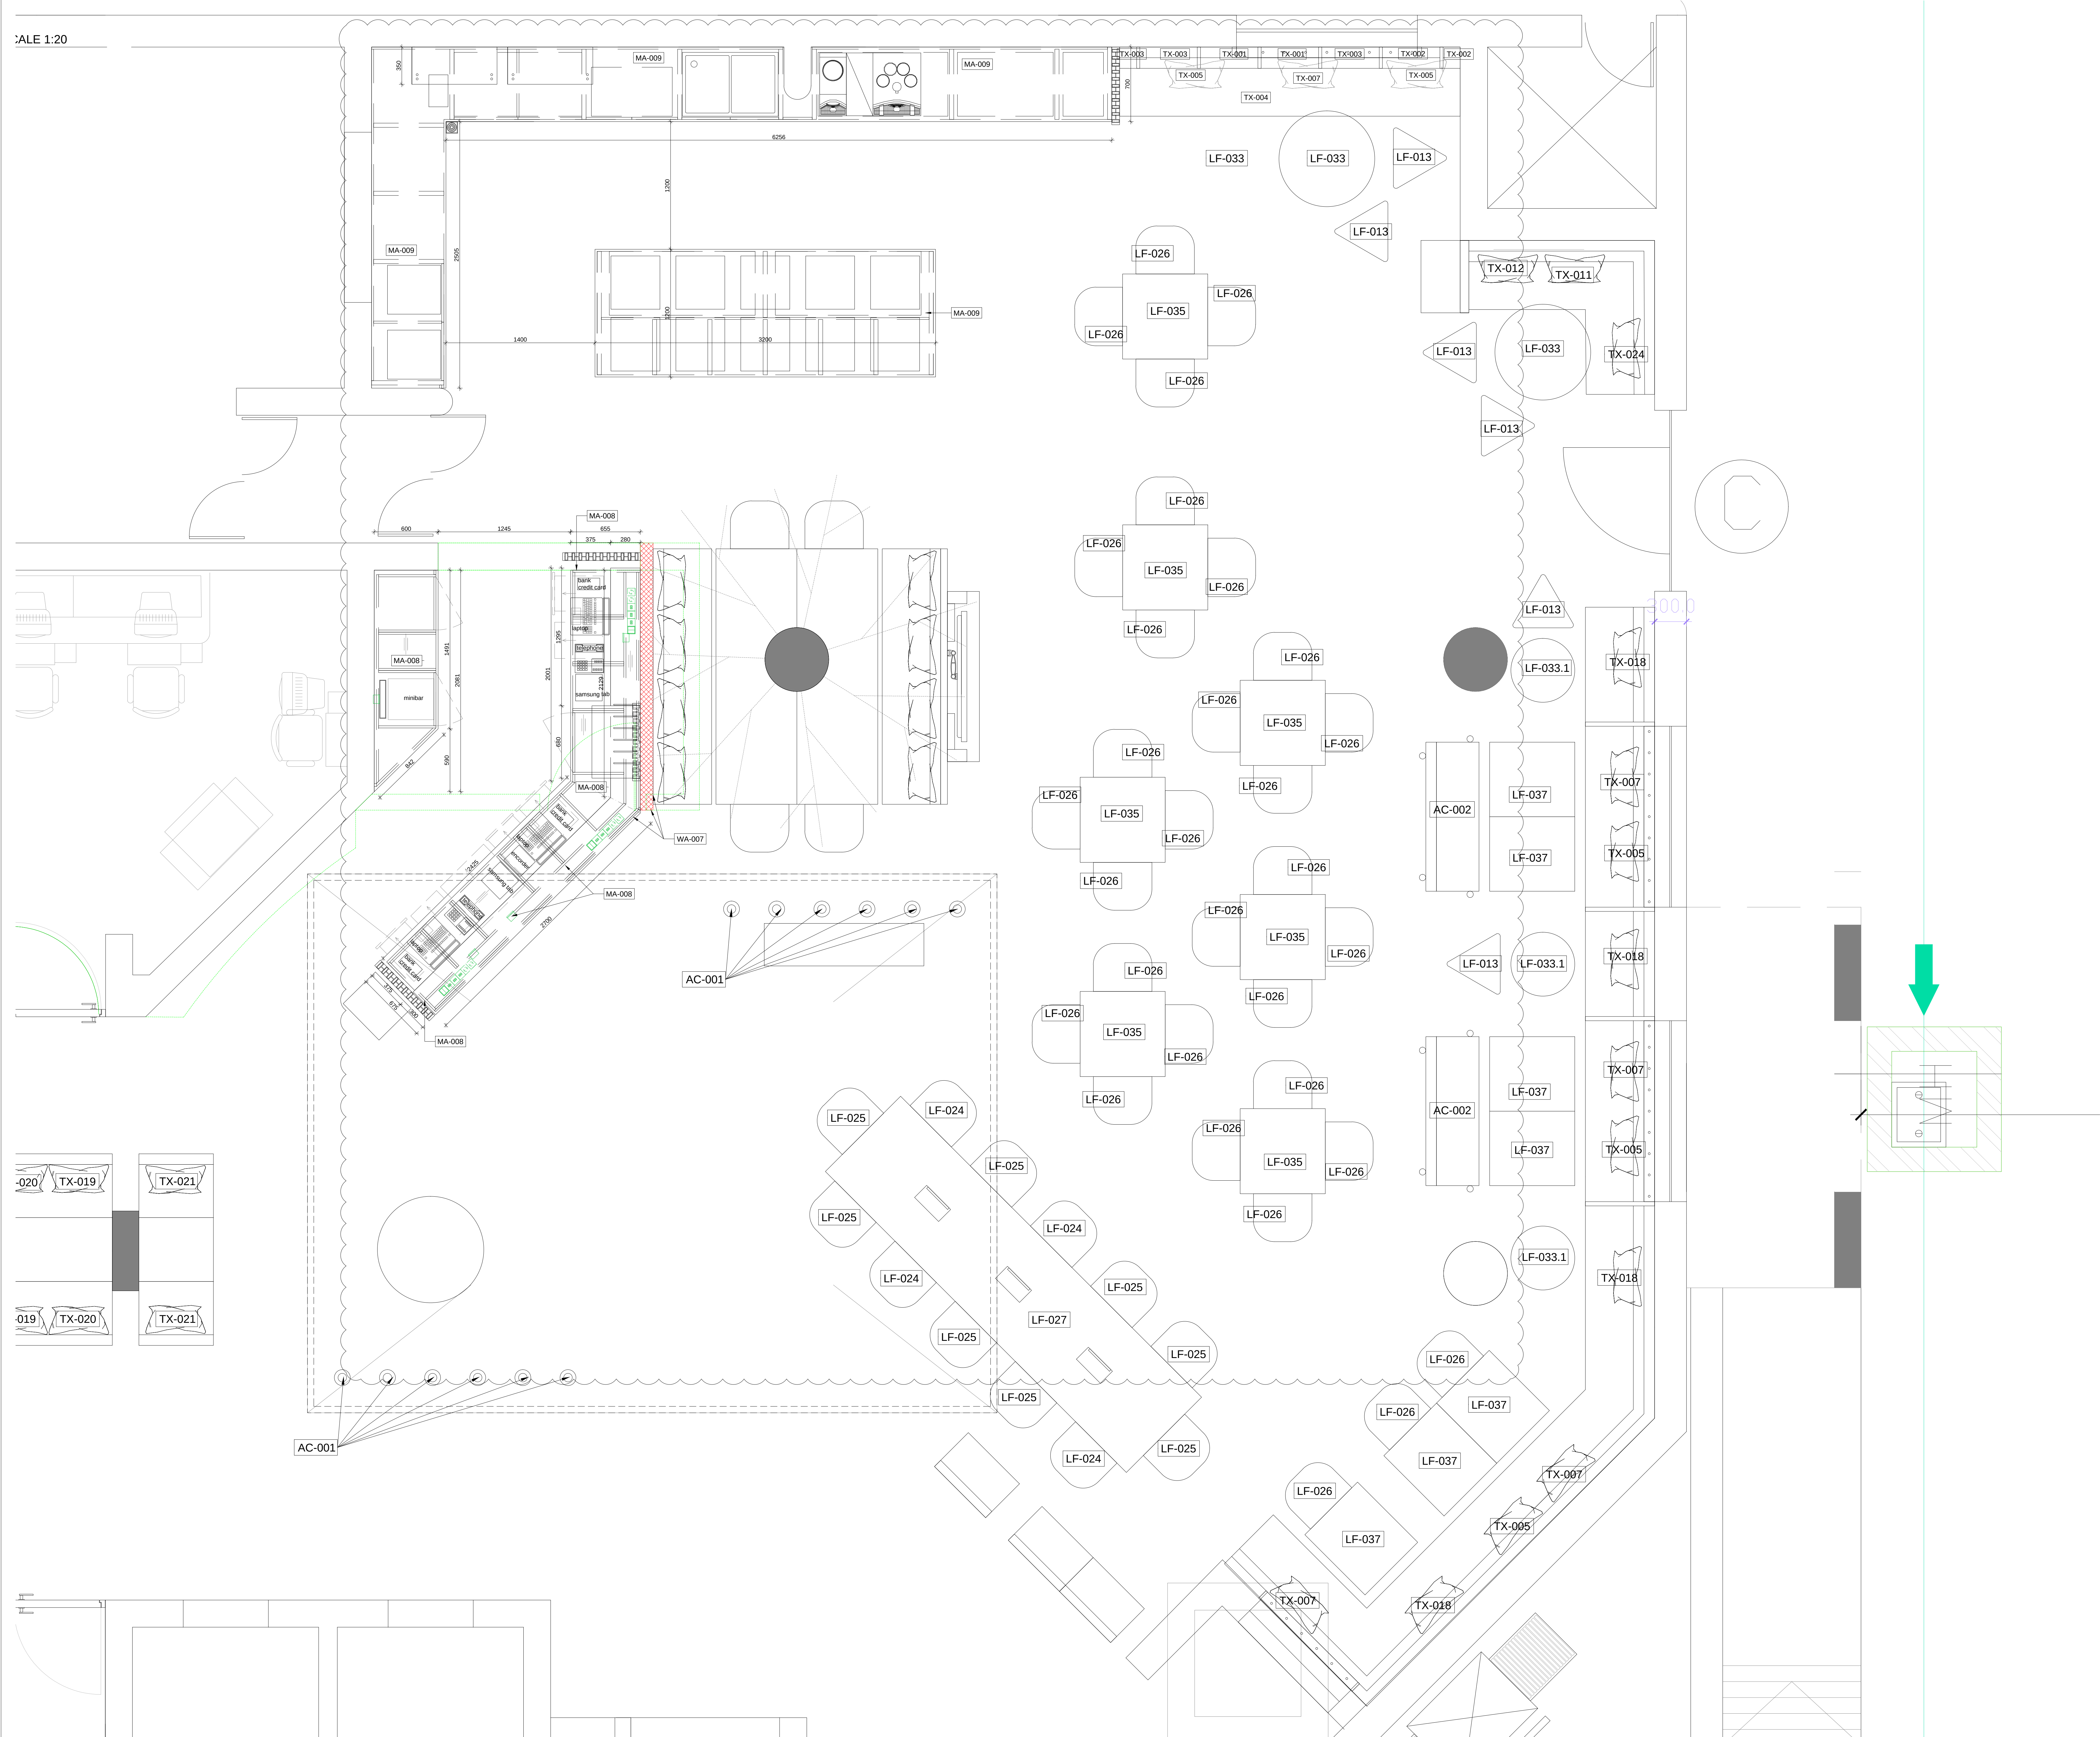

A	21.09.18	SSE	Revision buffet & reception area
Index	Date	Name	Changes
CONFIRMATION CLIENT			
ALLE MASSE SIND VOR ORT ZU PRÜFEN! DIE UMSETZUNG ERFOLGT ERST NACHDEM DIE FERTIGUNGSPLANUNG DER AUSFÜHRENDEN FIRMA VON JOH-DESIGN GEPRÜFT WURDE! ALL MEASURES NEED TO BE VERIFIED ON SITE PRIOR TO INSTALLATION! ALL SHOP DRAWINGS DONE BY CONTRACTORS NEED TO BE APPROVED BY JOH-DESIGN PRIOR TO CONSTRUCTION!			
 JOH-Design GmbH Innenarchitekten Bismarckstr. 141 22767 Hamburg, Germany T +49 (0) 40 69421-0 info@joh-design.com www.joh-design.com		Client:	
Taj Hotels, Resorts & Places The Indian Hotels Company Limited Ninth floor, Express Towers 400 021 MUMBAI, MAHARASHTRA		Project number:	
		Date:	
		Project Management:	
		Drawn by:	
		Scale:	
Content of plan:		Index:	
FURNITURE PLAN RESTAURANT		Plan number:	
		H18008.00.101	
Diese Zeichnung ist urheberrechtlich geschützt / copyright by JOH-Design			