Dachaufbau Flachdach

Pflanzkübel | Absturzsicherung
Plattenbelag
Dämmung mit Gefälle
Decke Lehmkappe 45 cm

Wandaufbau

Holzfassade vertikal
Unterkonstruktion Lattung
Hinterlüftung 5 cm

Holztafelwände
- Holz- Lehm- Verbundplatte
- Ständerwerk / Zellulosedämmung
- OSB- Platte

Lehmmauerwerk
Lehmputz

Bodenaufbau

Bodenbelag Holzdiehle 2 cm
OSB- Platte Lastverteilung 3 cm
Trockenschüttung mit Lehm 5 cm |
Randdämmstreifen
Lehmkappendecke 45cm

Bodenaufbau

Bodenbelag Holzdiehle 2 cm
OSB- Platte Lastverteilung 3 cm
Trockenschüttung mit Lehm 5 cm |
Randdämmstreifen
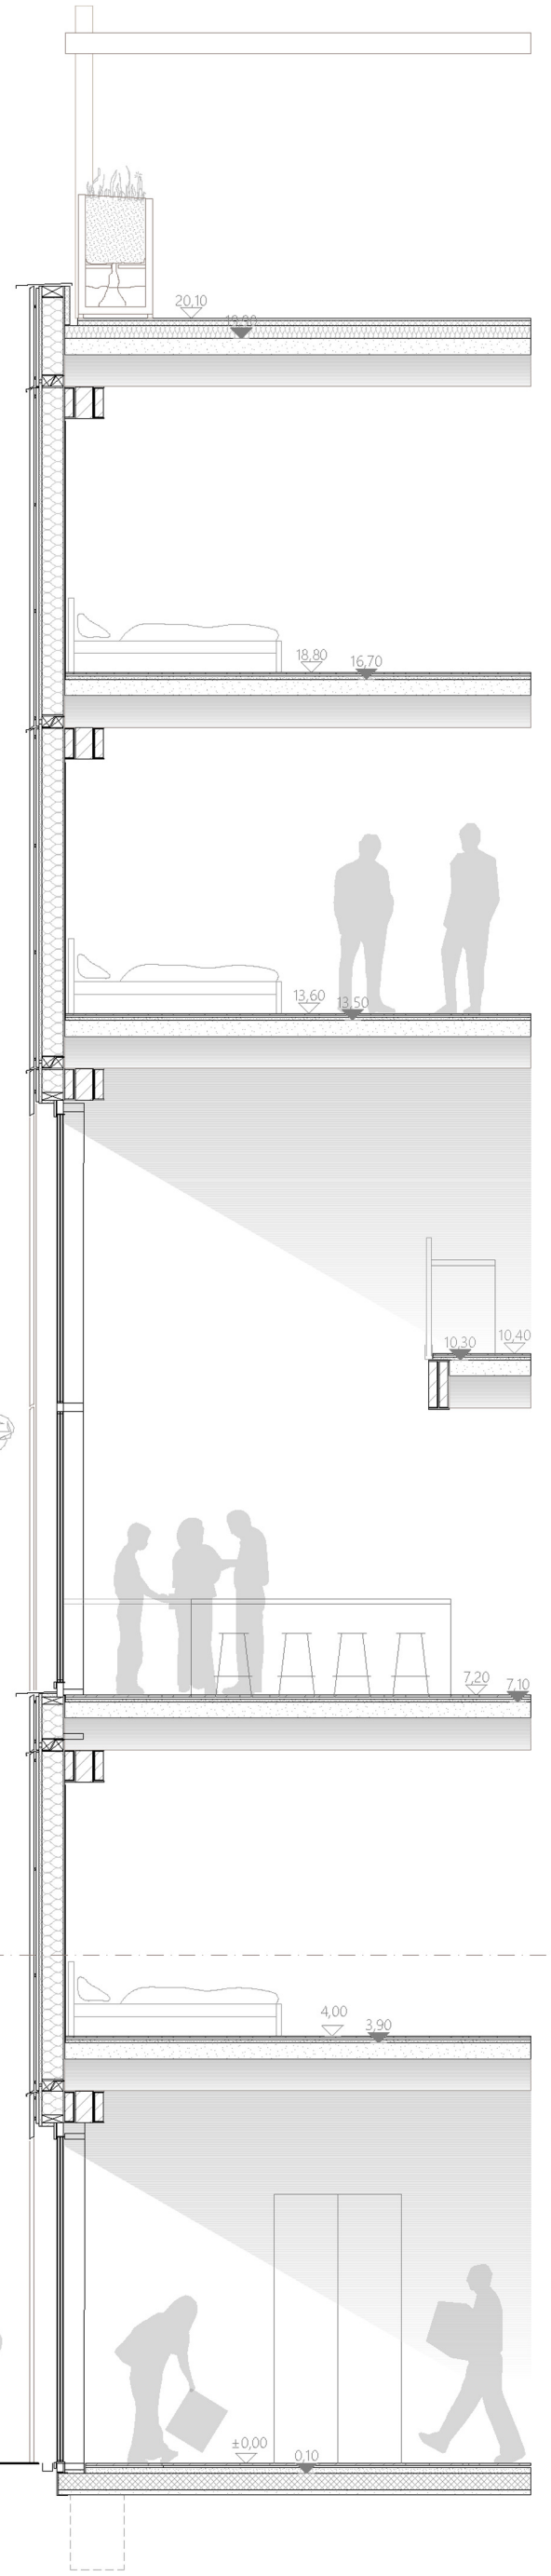
Dämmung Hart
Platte Lastverteilung