


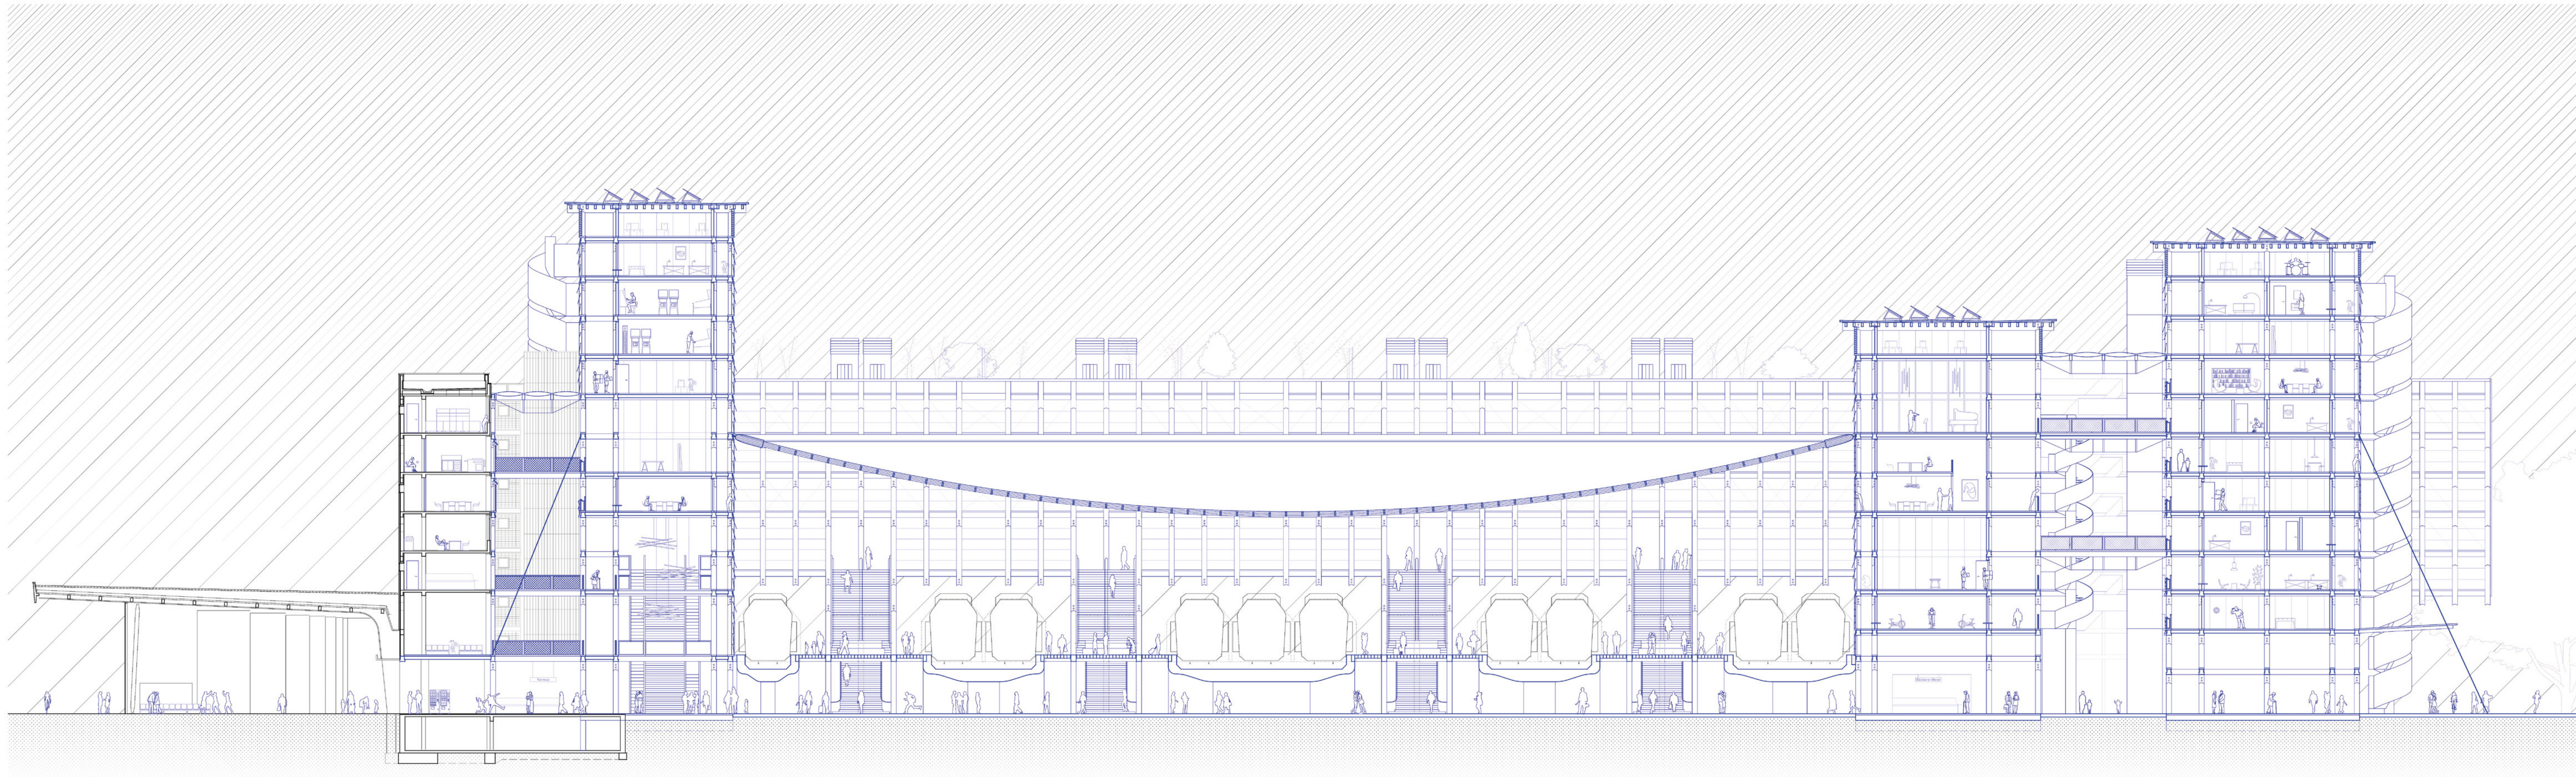

Querschnitt A-A M 1:200 Die Brücke verbindet alle Gebäudeteile miteinander und ermöglicht den Austausch zwischen Reisenden und Nutzenden. Der große Bruder und die Zwillinge werden zur raumhaltigen Wand der Bahnhofshalle.