


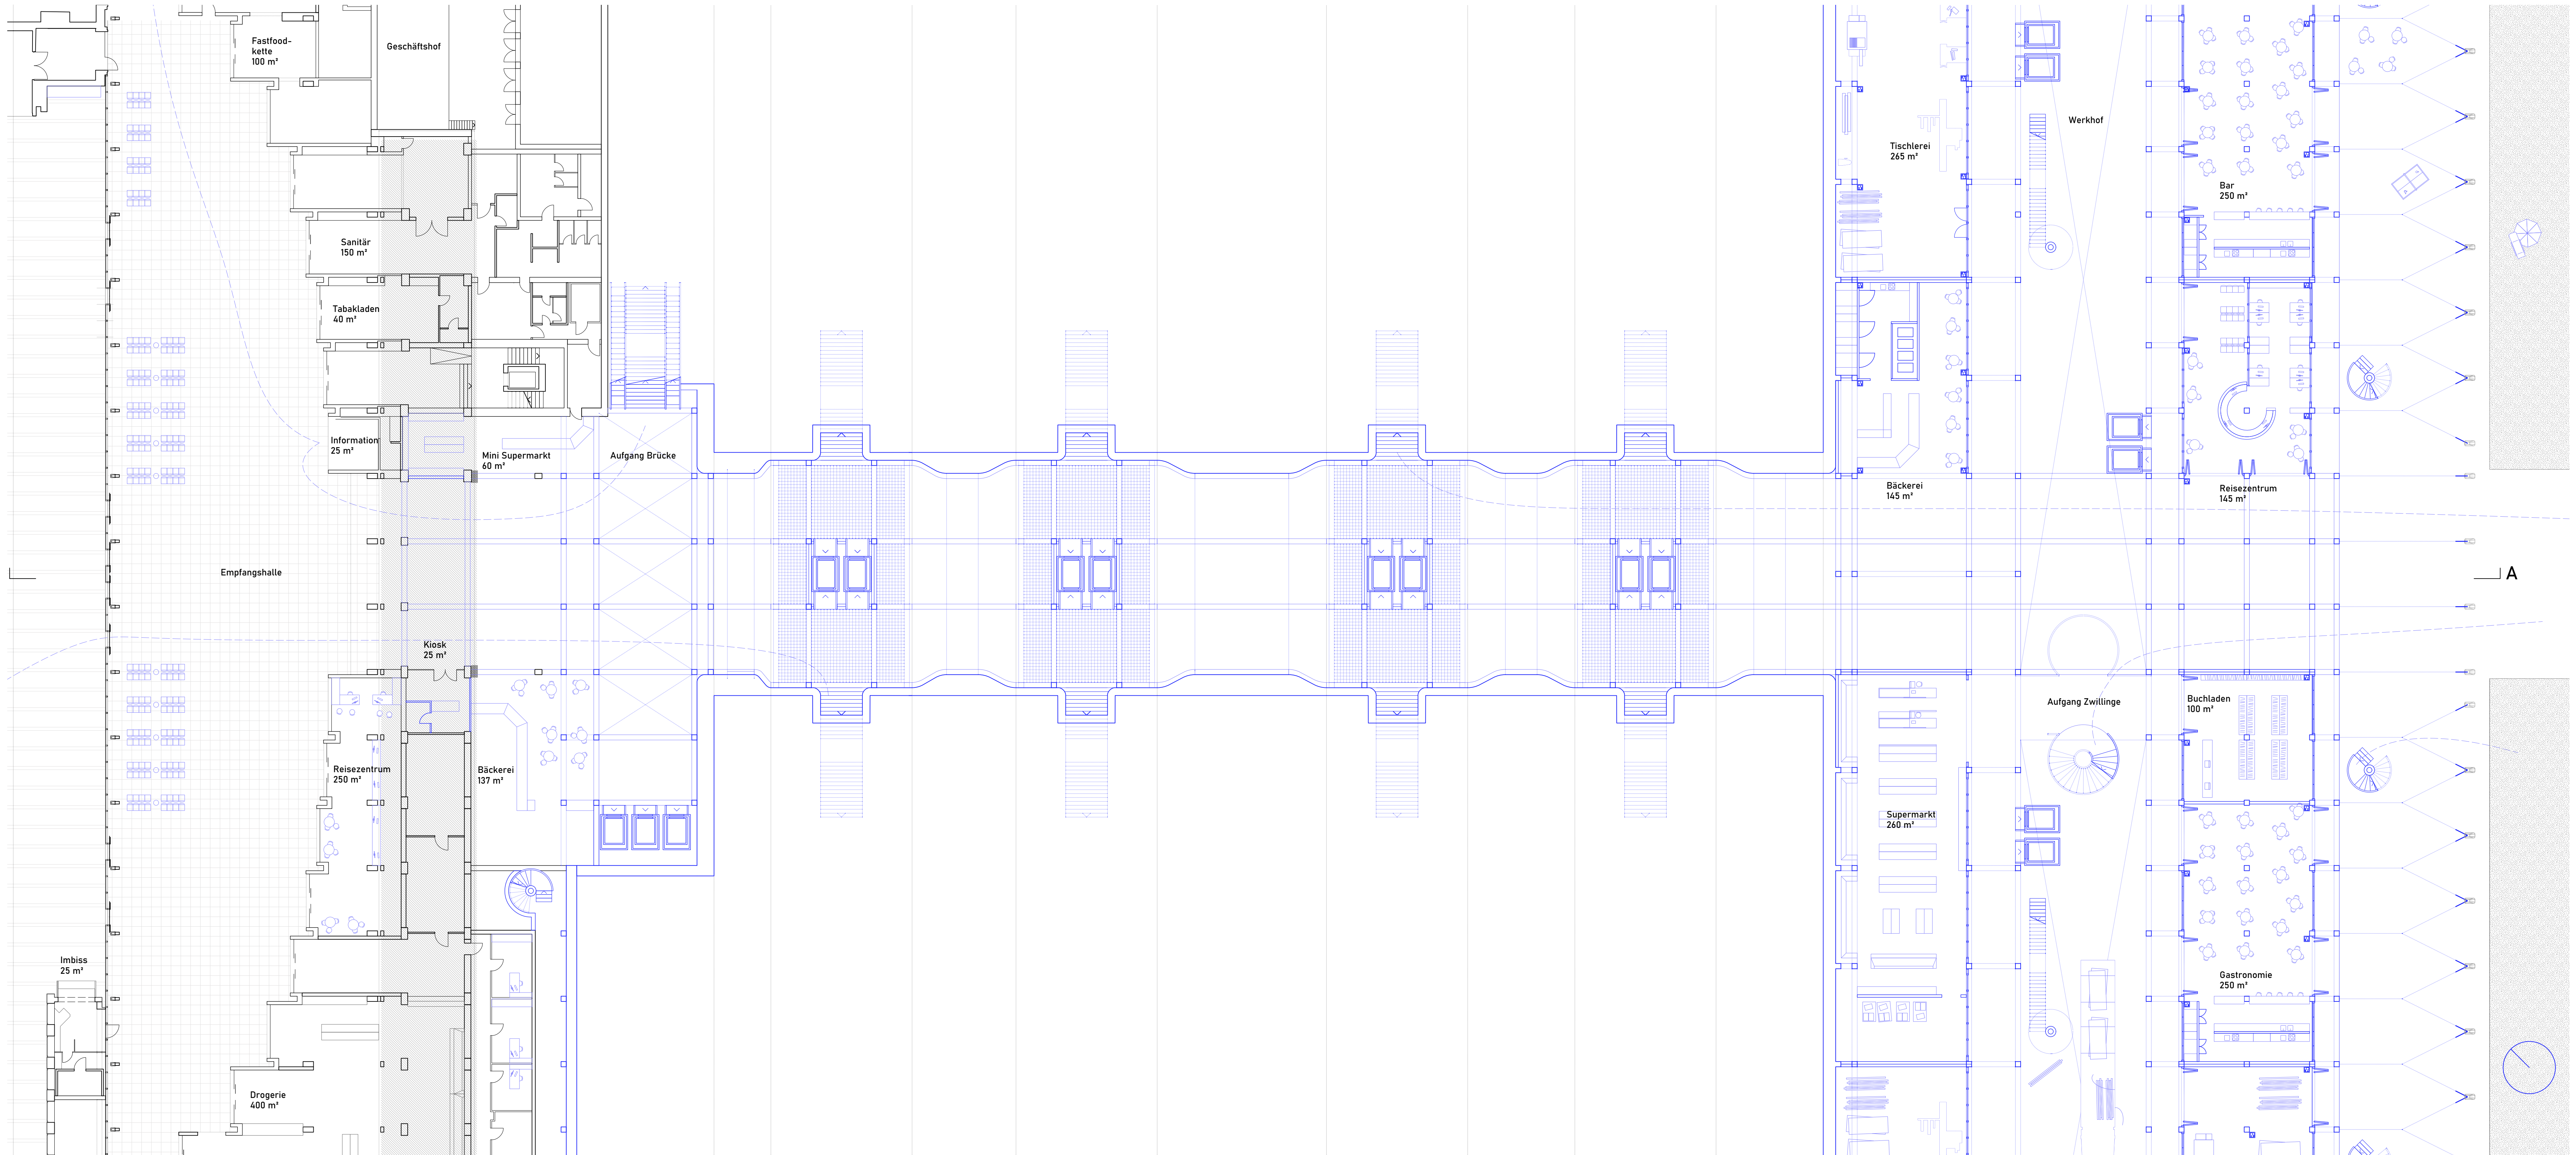

Grundriss EG, M1:200 Durch Verbreiterung und das größtmögliche Öffnen des Tunnels nach oben soll der Weg zum Gleis attraktiver werden. Gleichzeitig eröffnen sich an beiden Enden des Tunnels die Zugänge zu der Struktur