
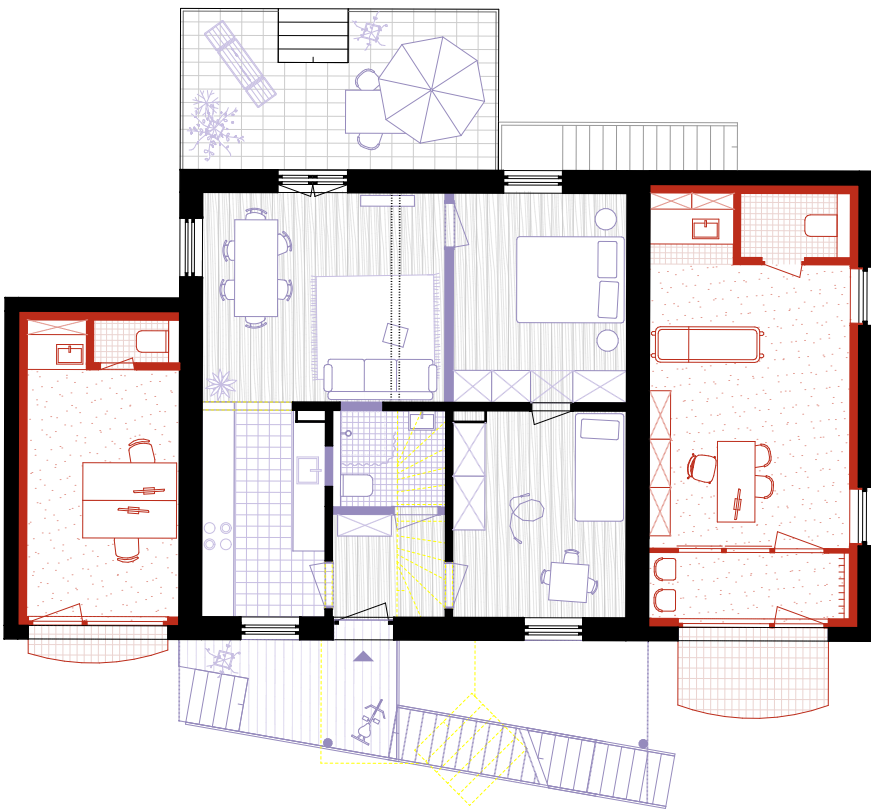
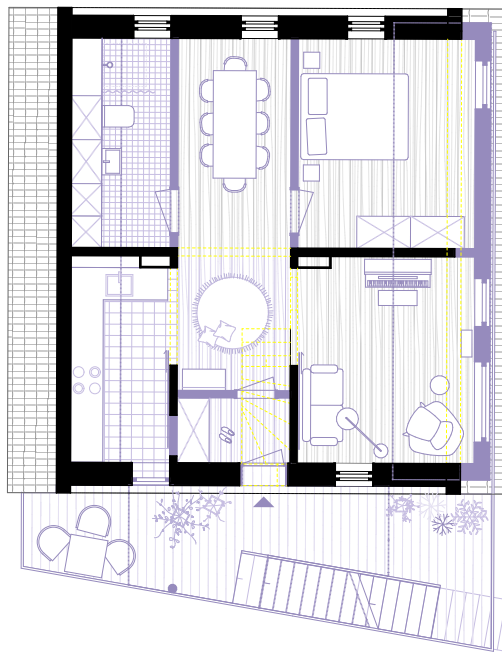
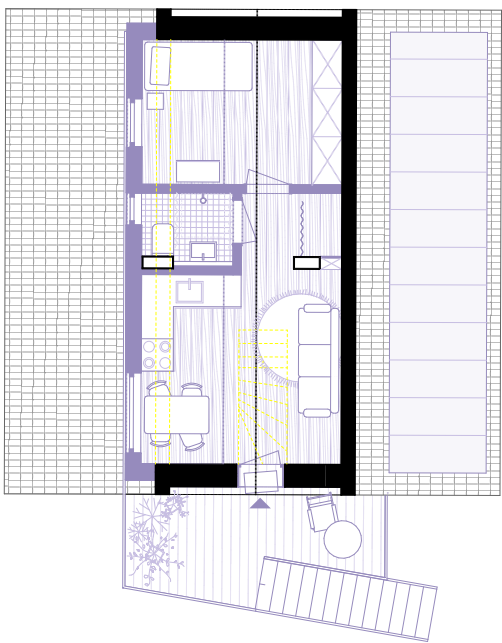
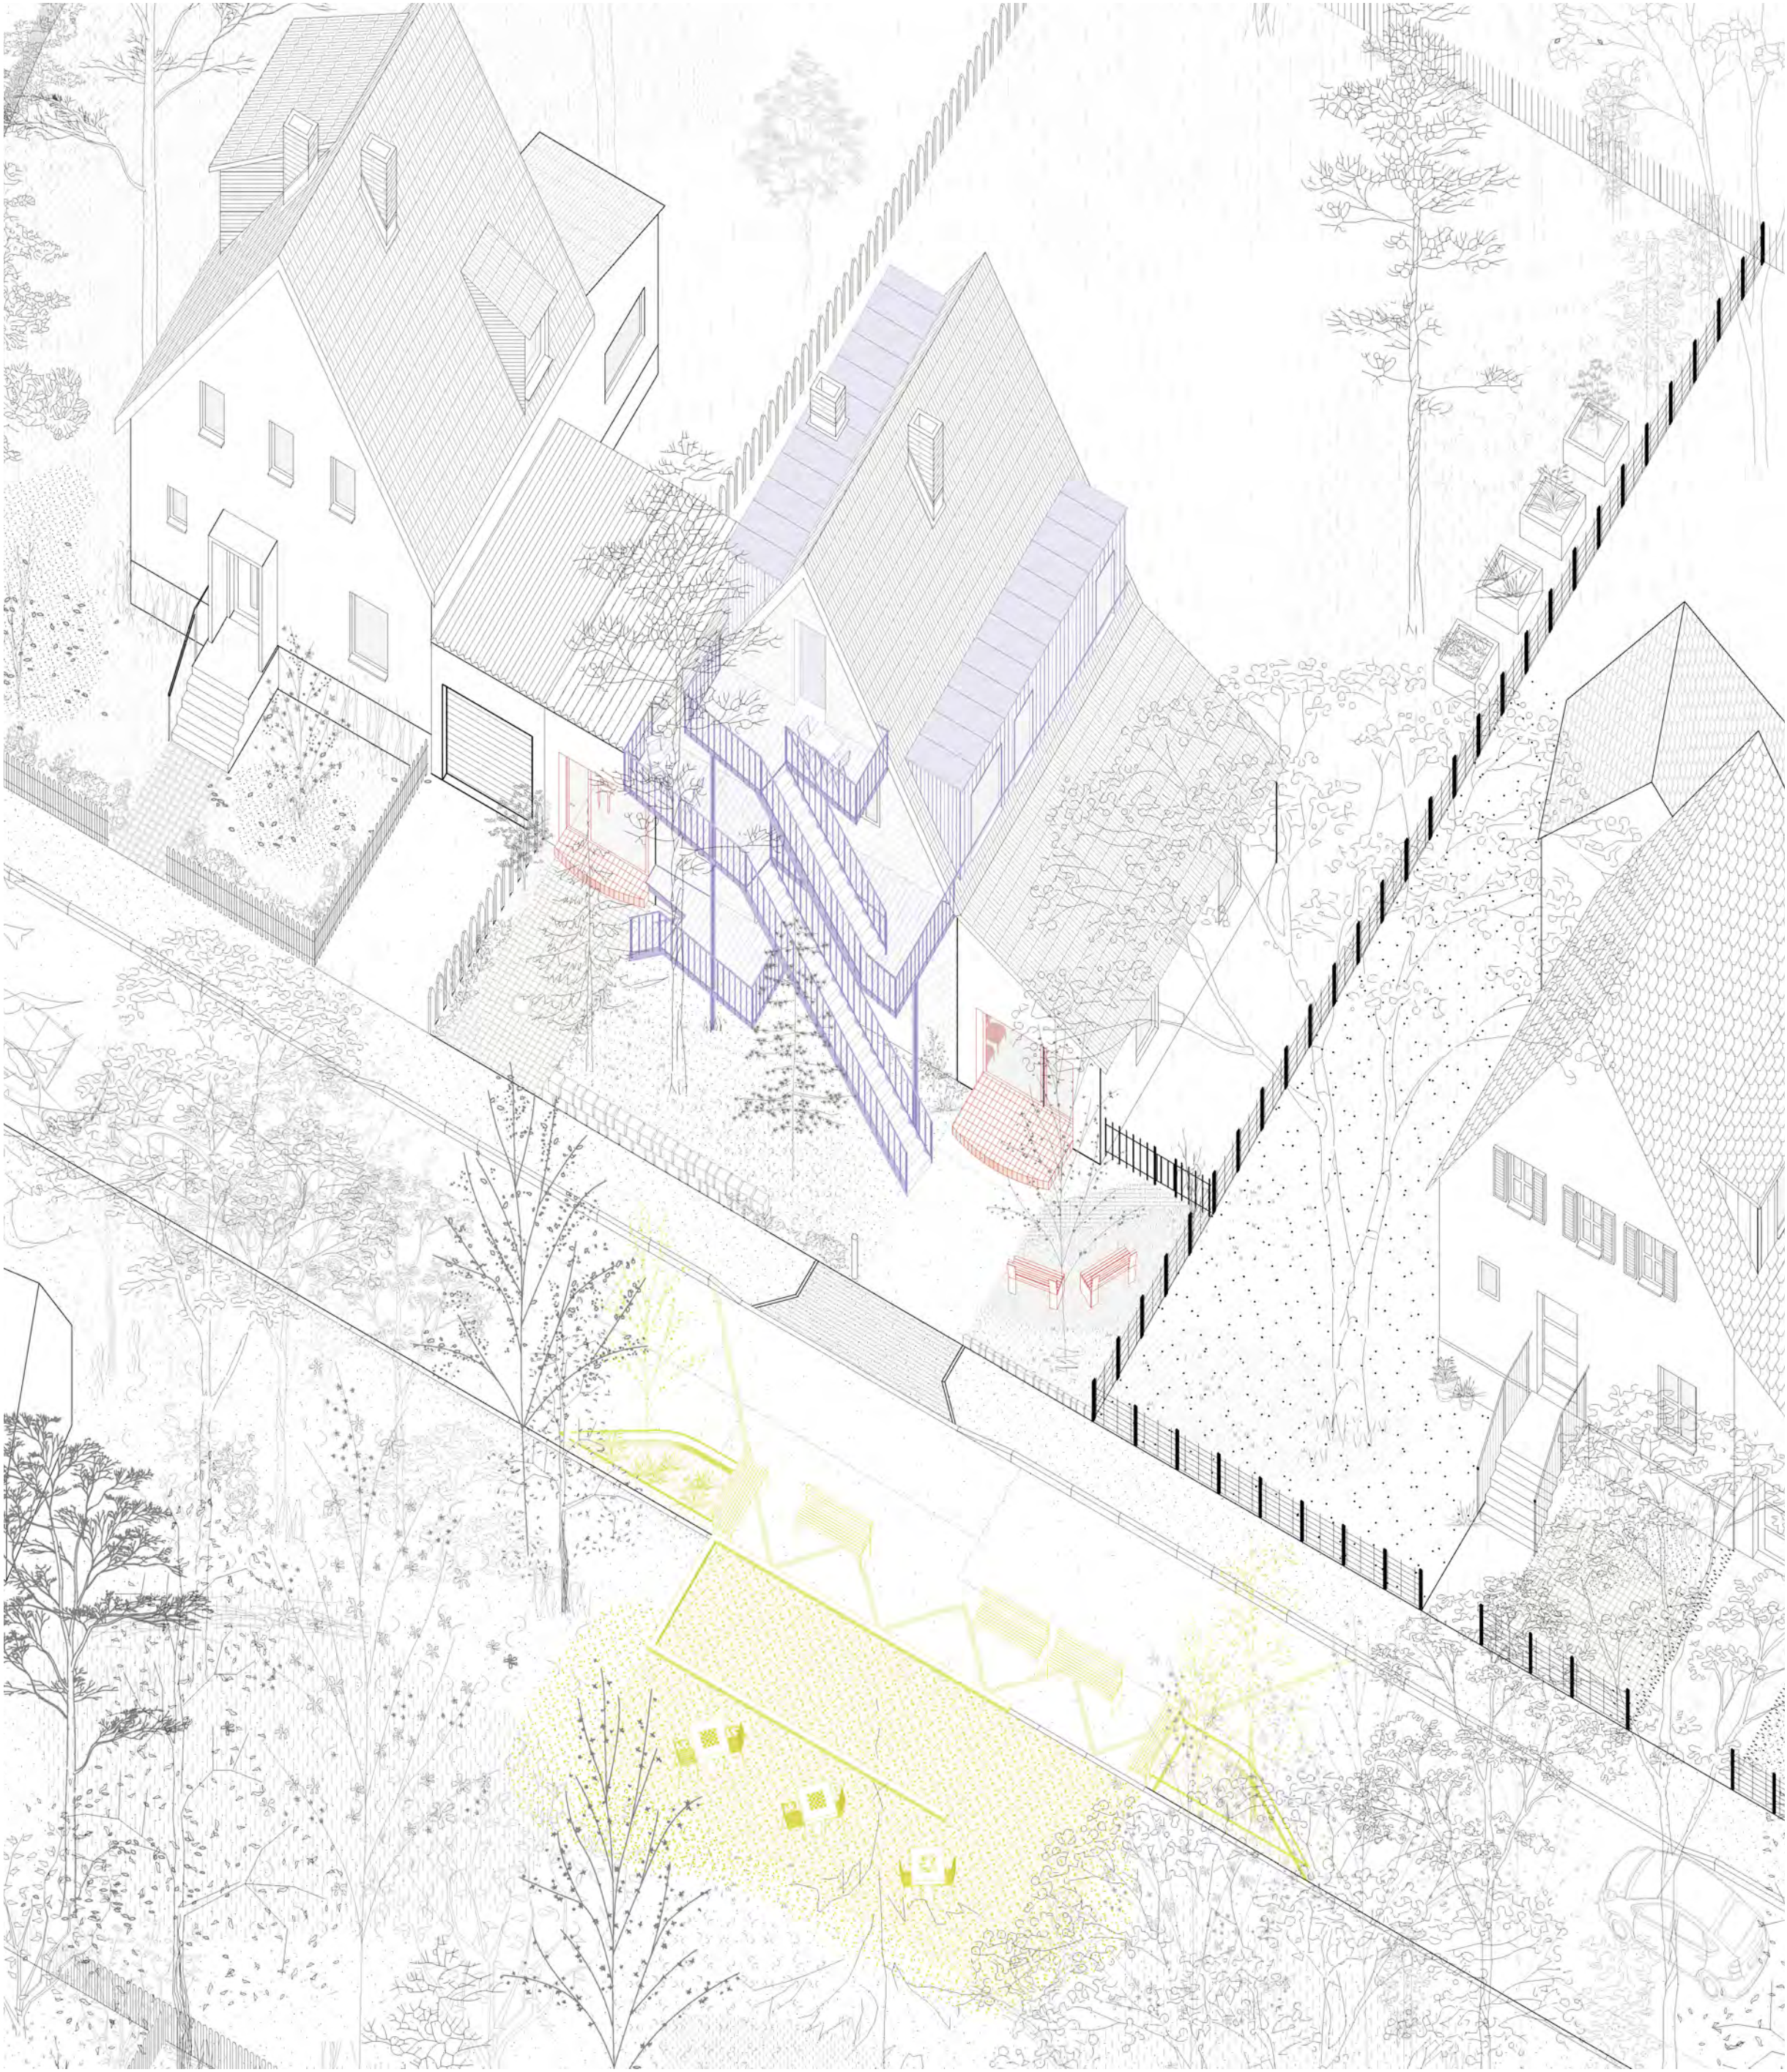


Siedlerhaus

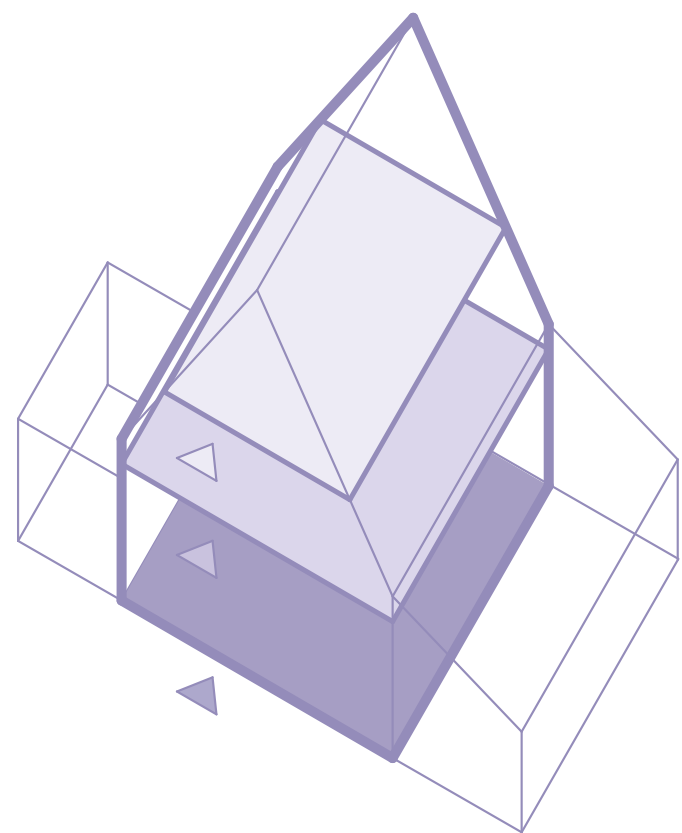

Siedlerhaus

- + Angebot an verschiedenen Wohnungsgrößen in den Geschossen
- + drei separate Einheiten durch äußere Erschließung
- + unterschiedliche Raumqualitäten in ehemaligem Treppenraum