


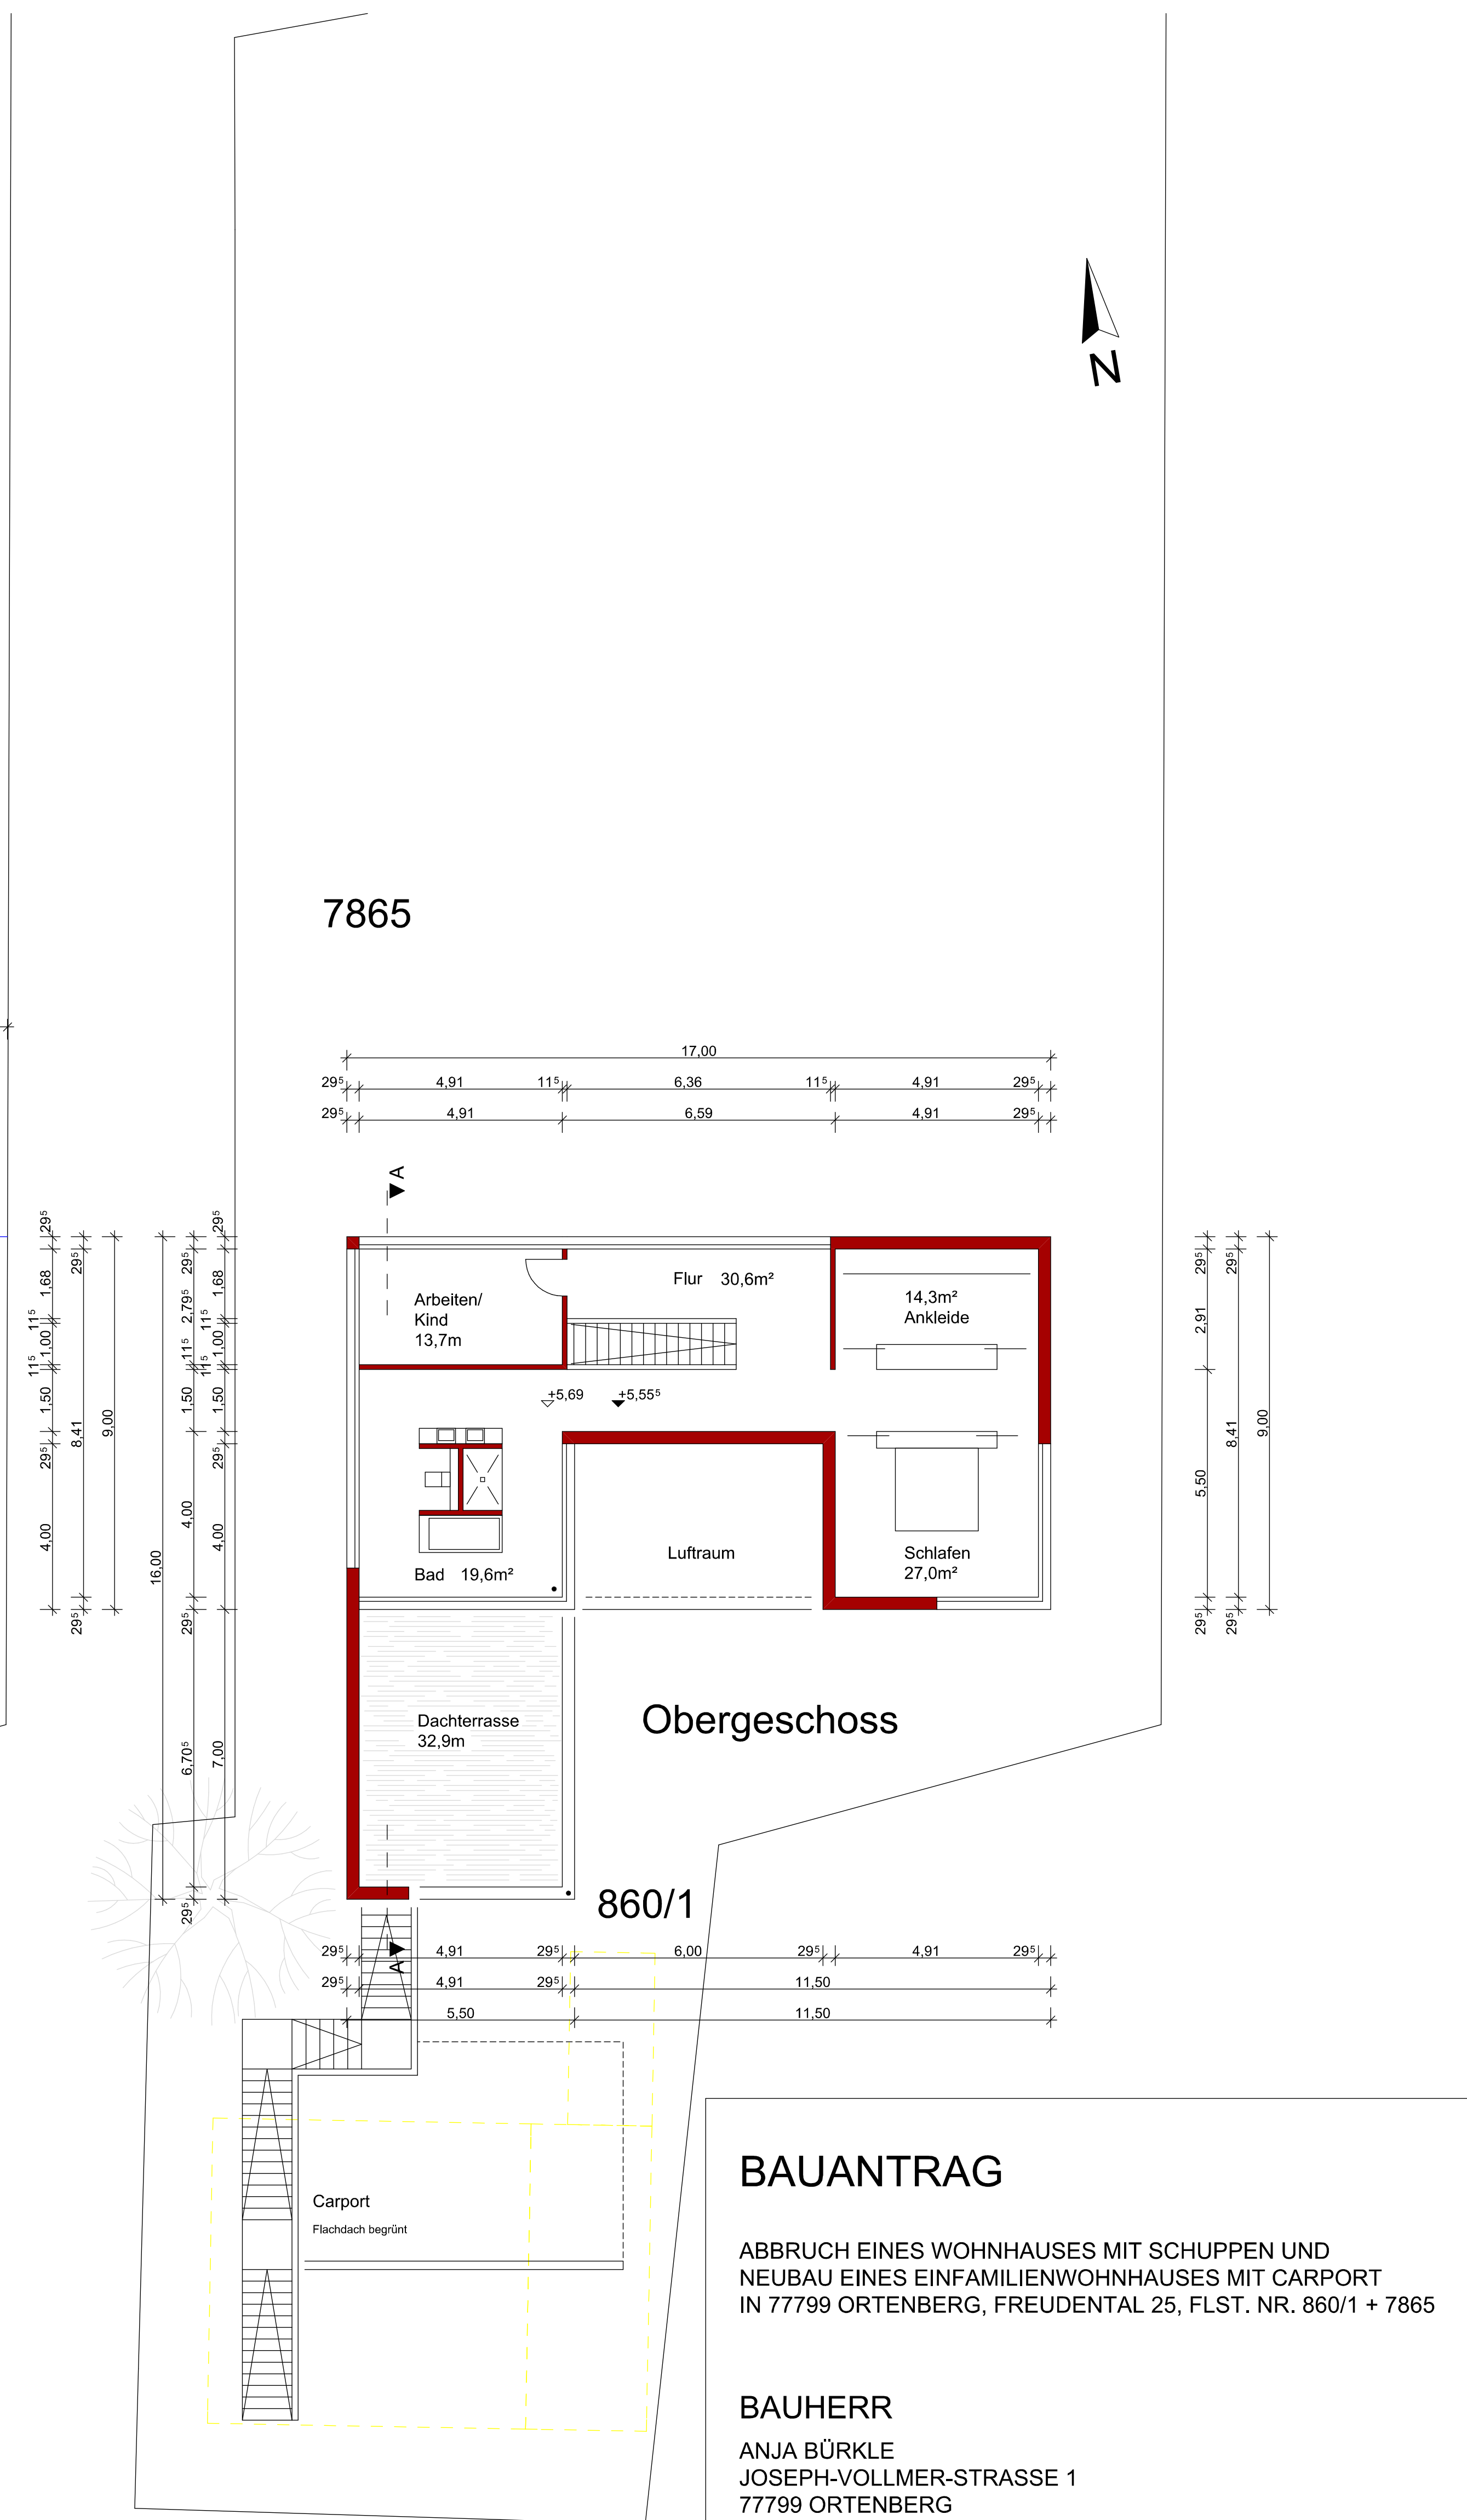

MASSSTAB	1 : 100	PLAN-NR.	BA 1.0
DATUM	19.11.2006	AUSFERTIGUNG	
PLANGRÖSSE	88/81	GEZEICHNET	Gr