





Schnitt B - B | M 1:100

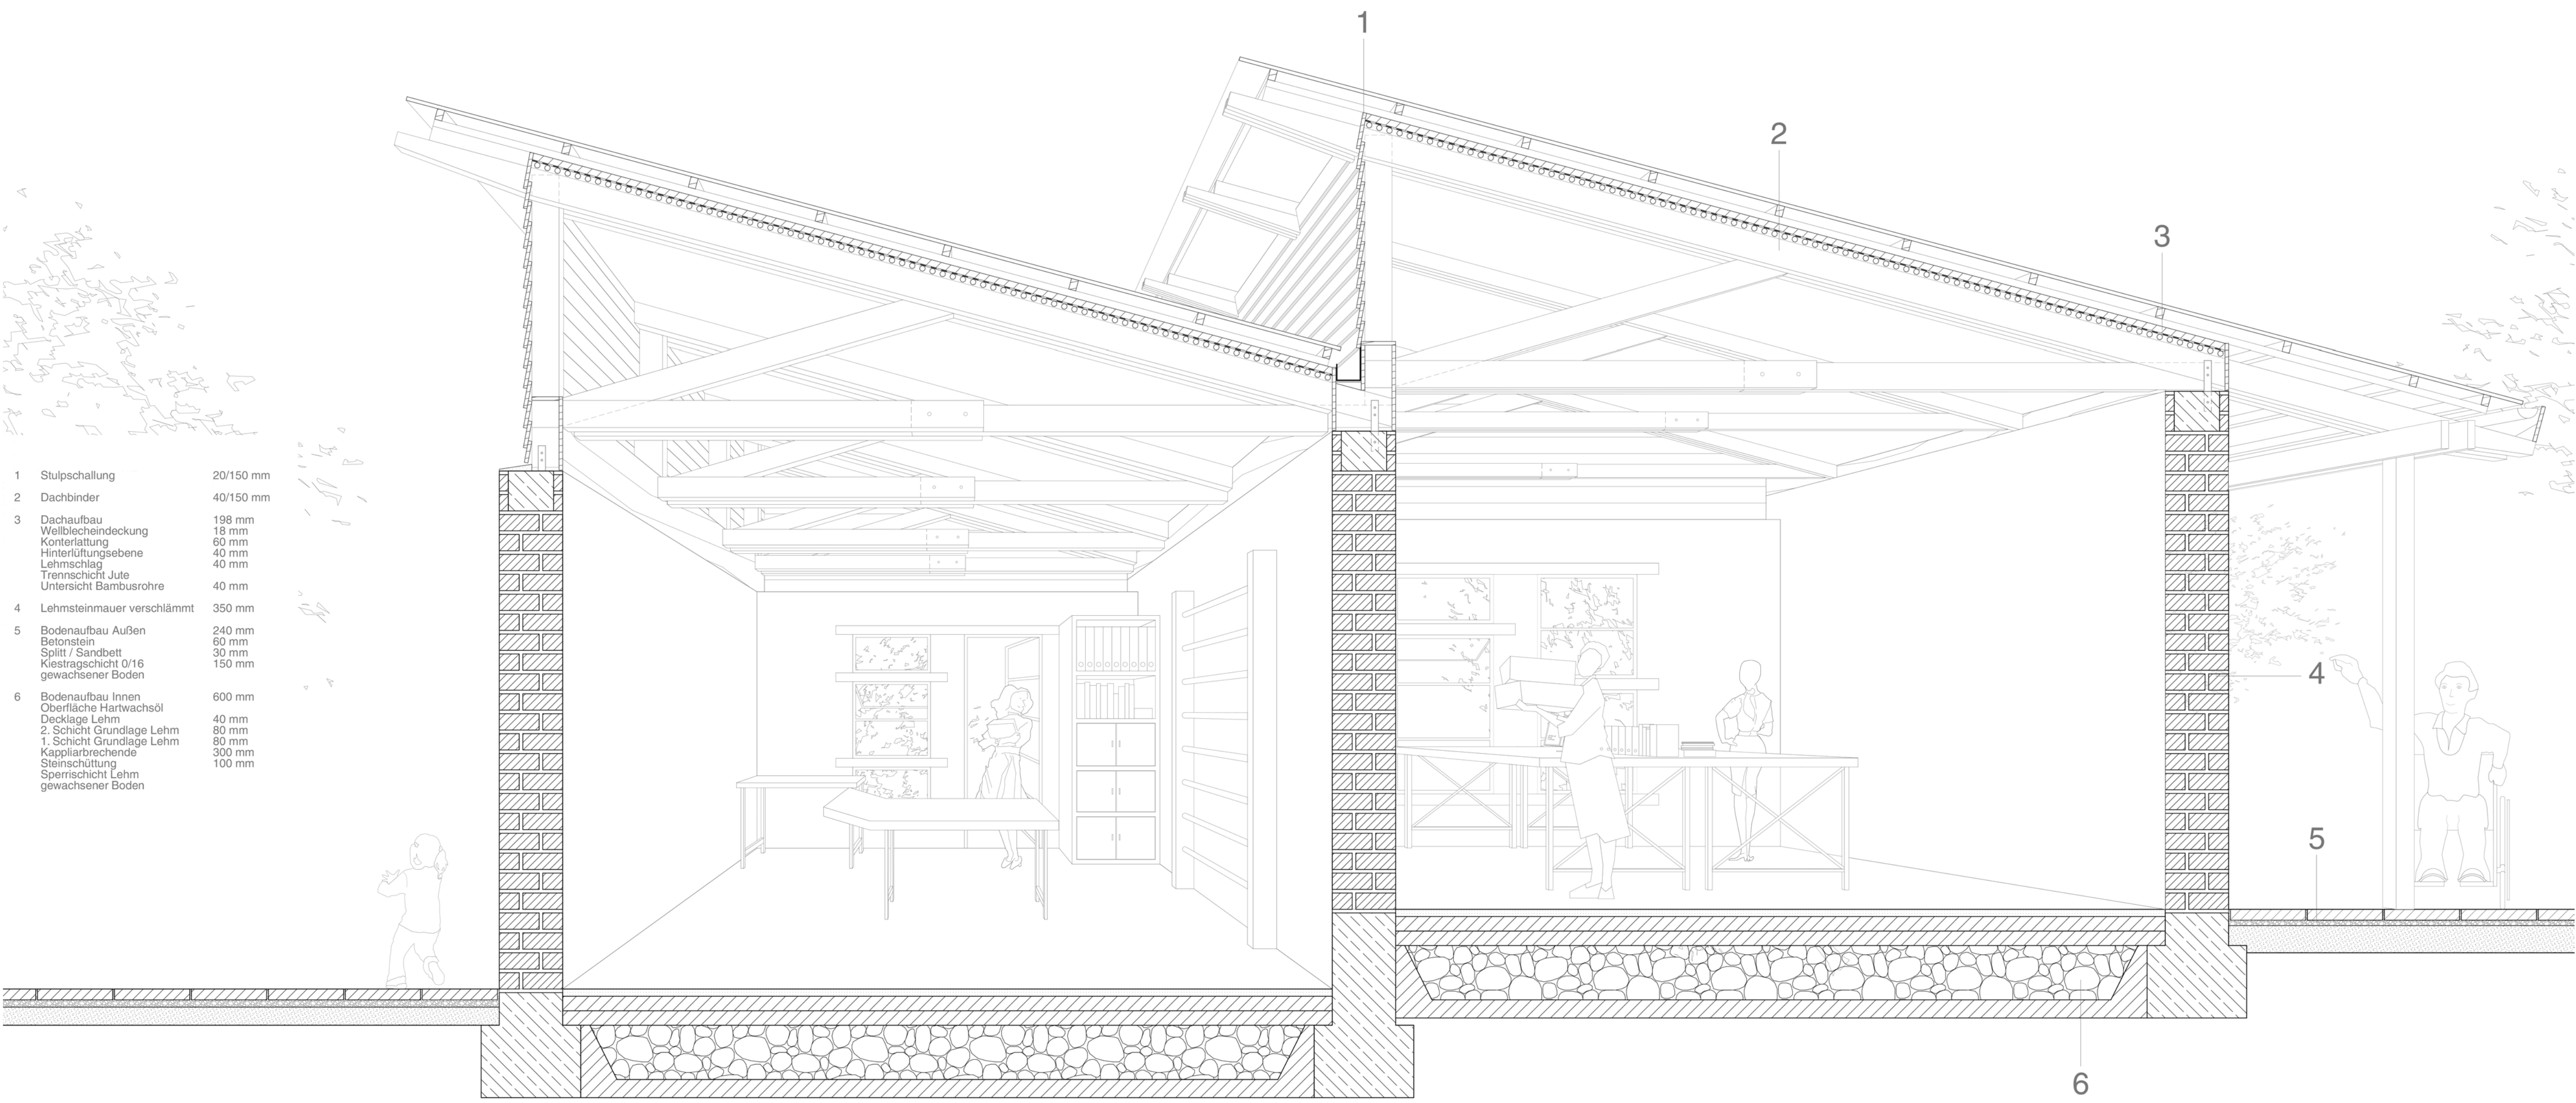

Detailschnitt | M 1:20

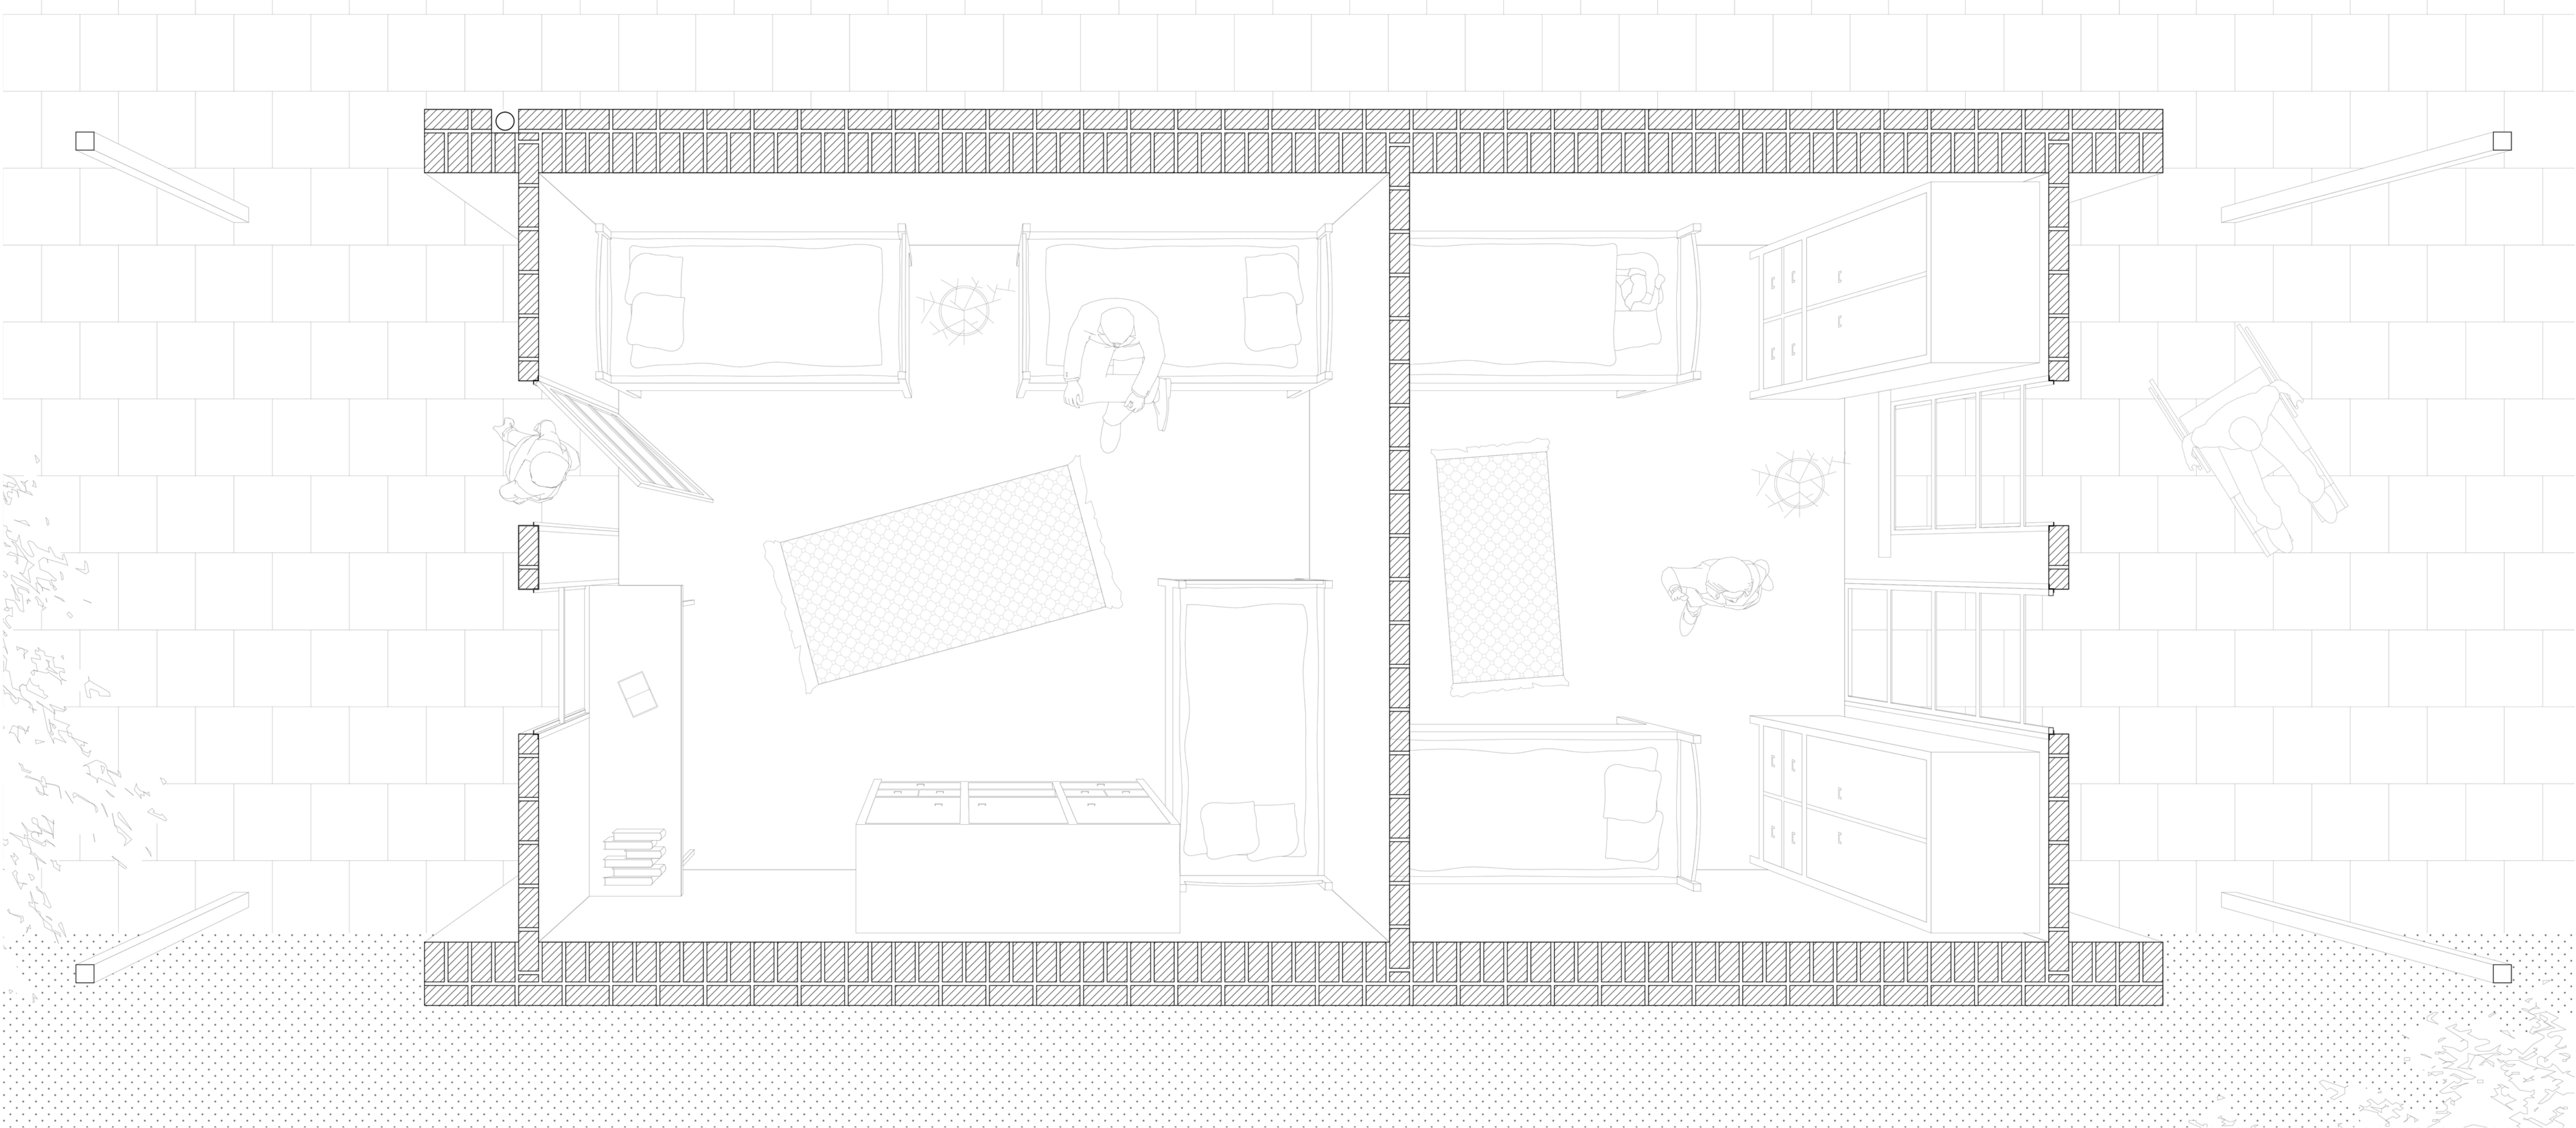

Detailgrundriss | M 1:20