


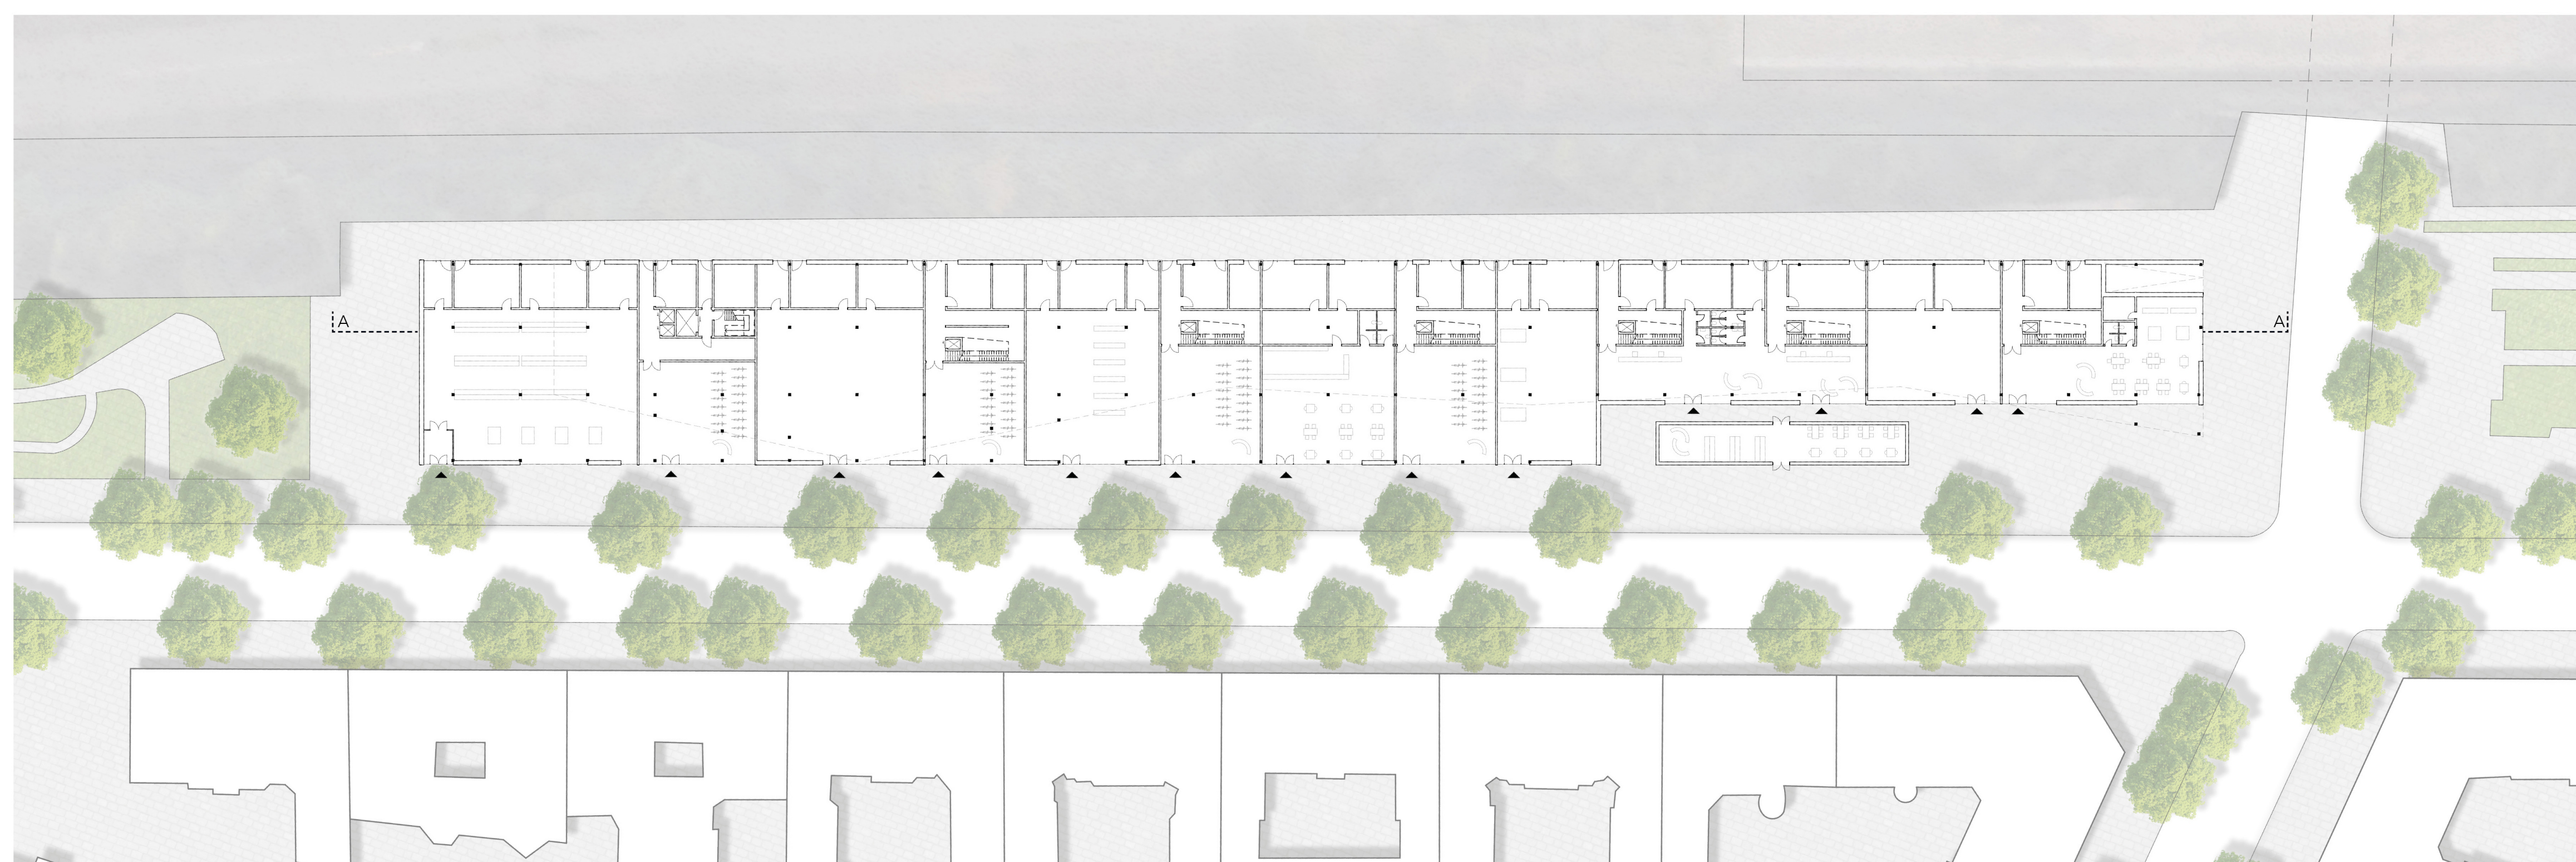

GRUNDRISS ERDGESCHOSS 1:500

