


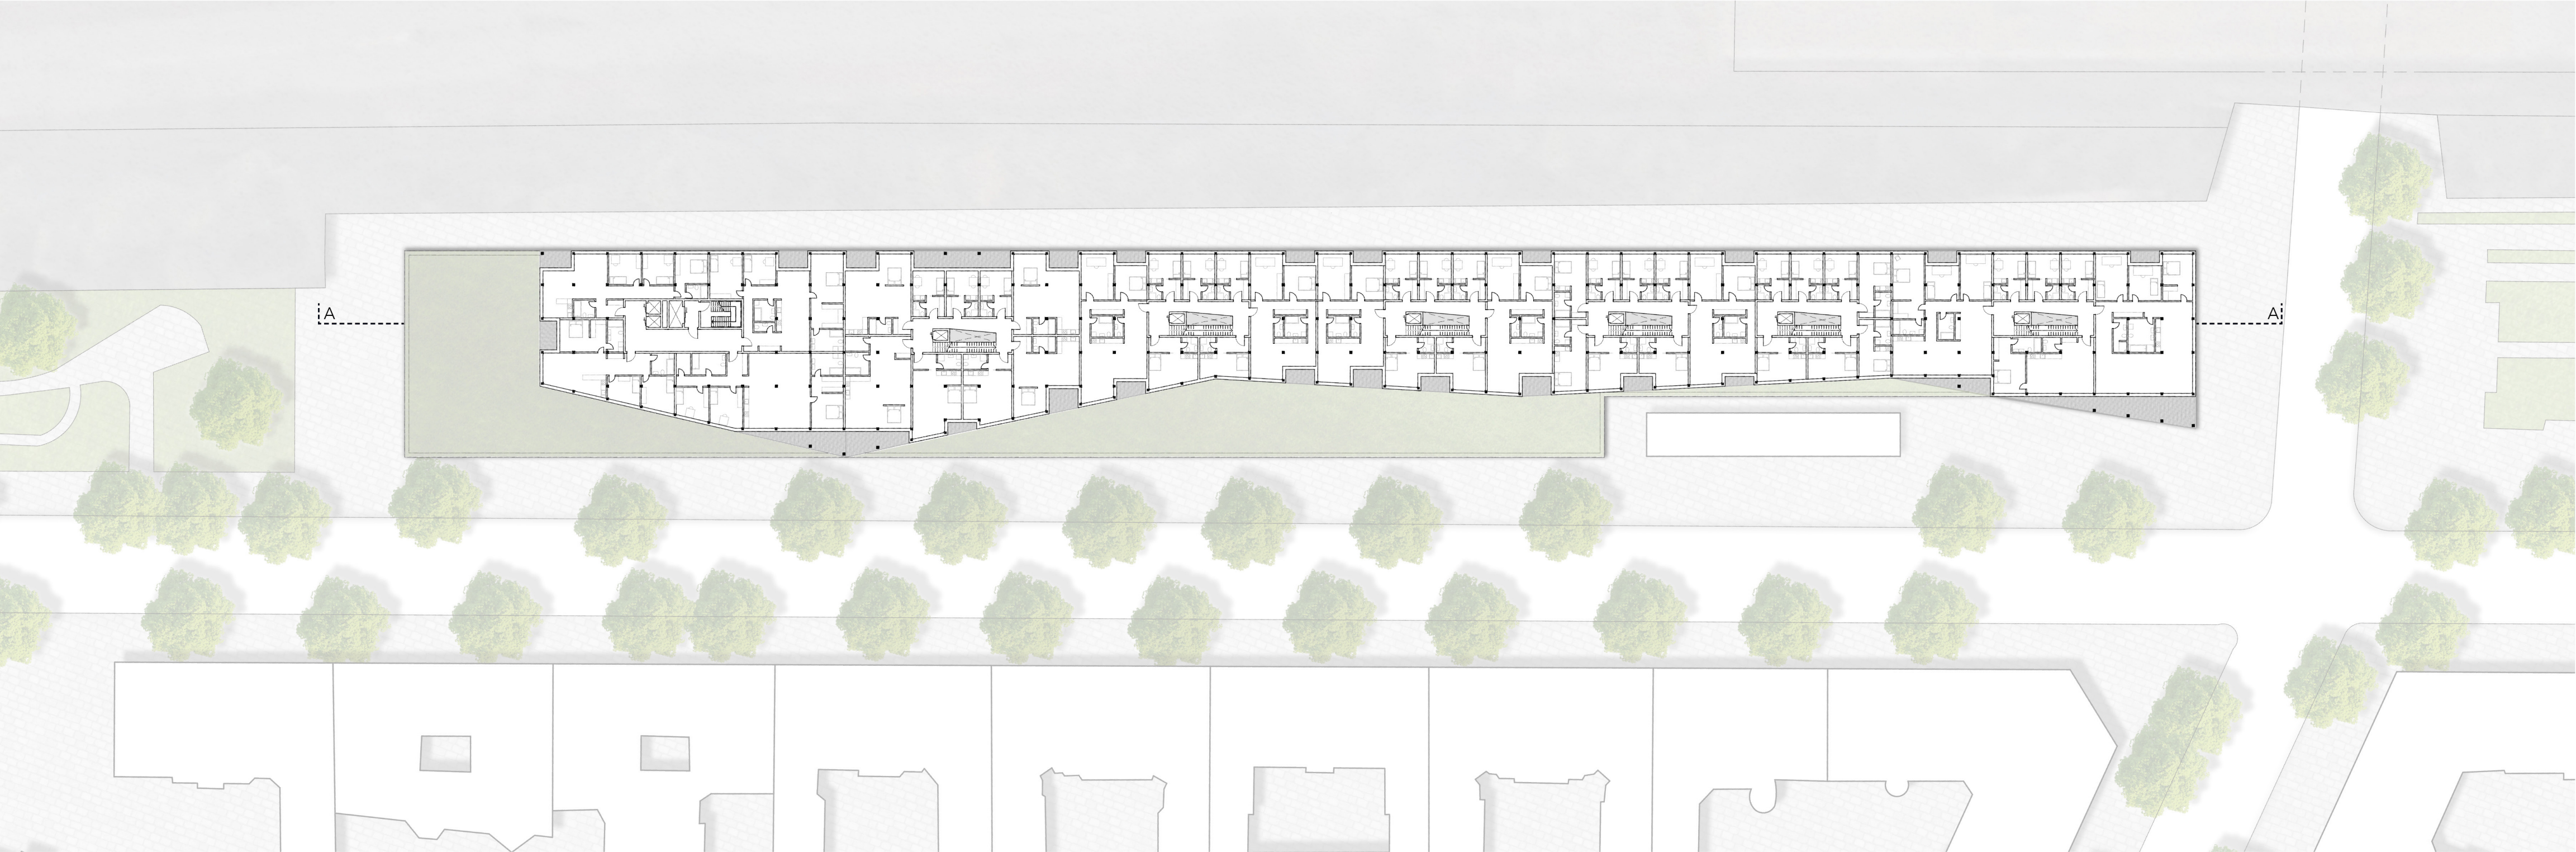

GRUNDRISS VARIANTE: WOHNEN 1:500

