


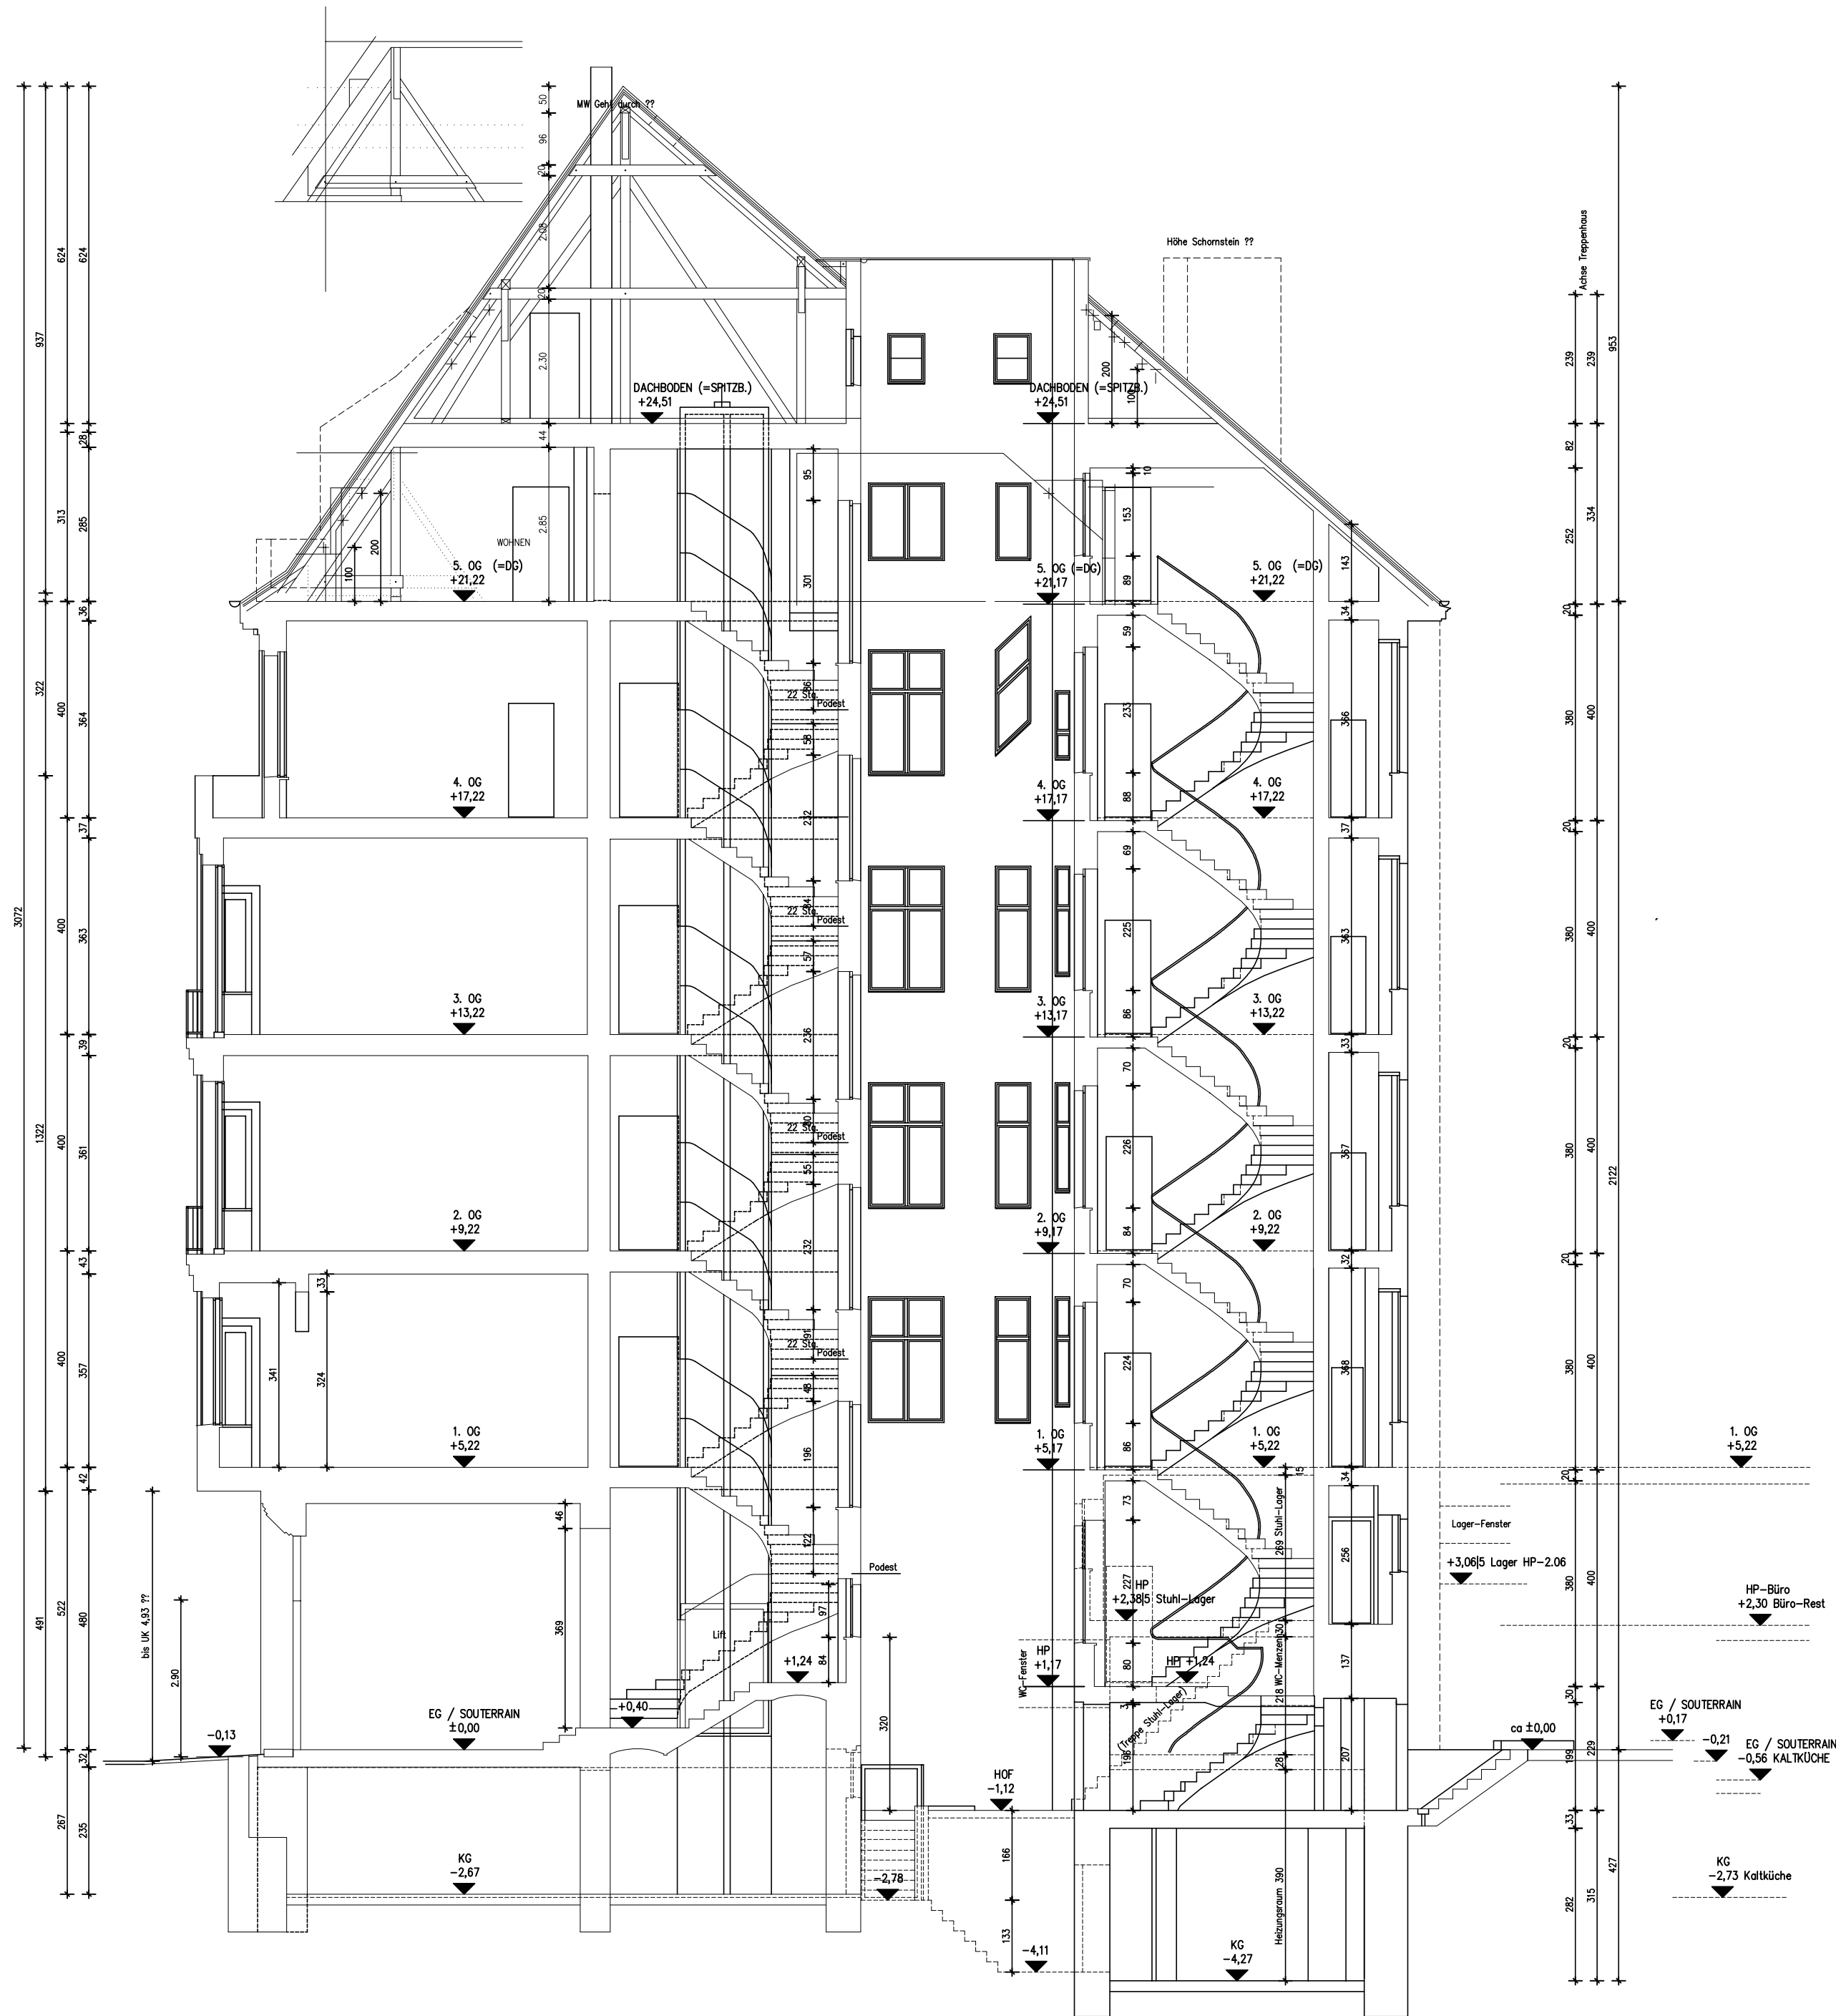

Auf Grund der kompletten Nutzung aller Einheiten
kann es zu geringen Maßtoleranzen kommen.
Vor Erstellung weitergehender Planungen sind alle
Maße vor Ort eigenverantwortlich zu prüfen
und gegebenenfalls zu ergänzen.

PROJEKT:			SANIERUNG UND UMBAU WOHN- UND GESCHÄFTSHAUS REICHSSSTRASSE 108 14052 BERLIN
BESTAND			
PLANBEZEICHNUNG:			SCHNITT B - B
MASZSTAB:	☐	1 : 50	PLANNUMMER: 11
	☒	1 : 100	