


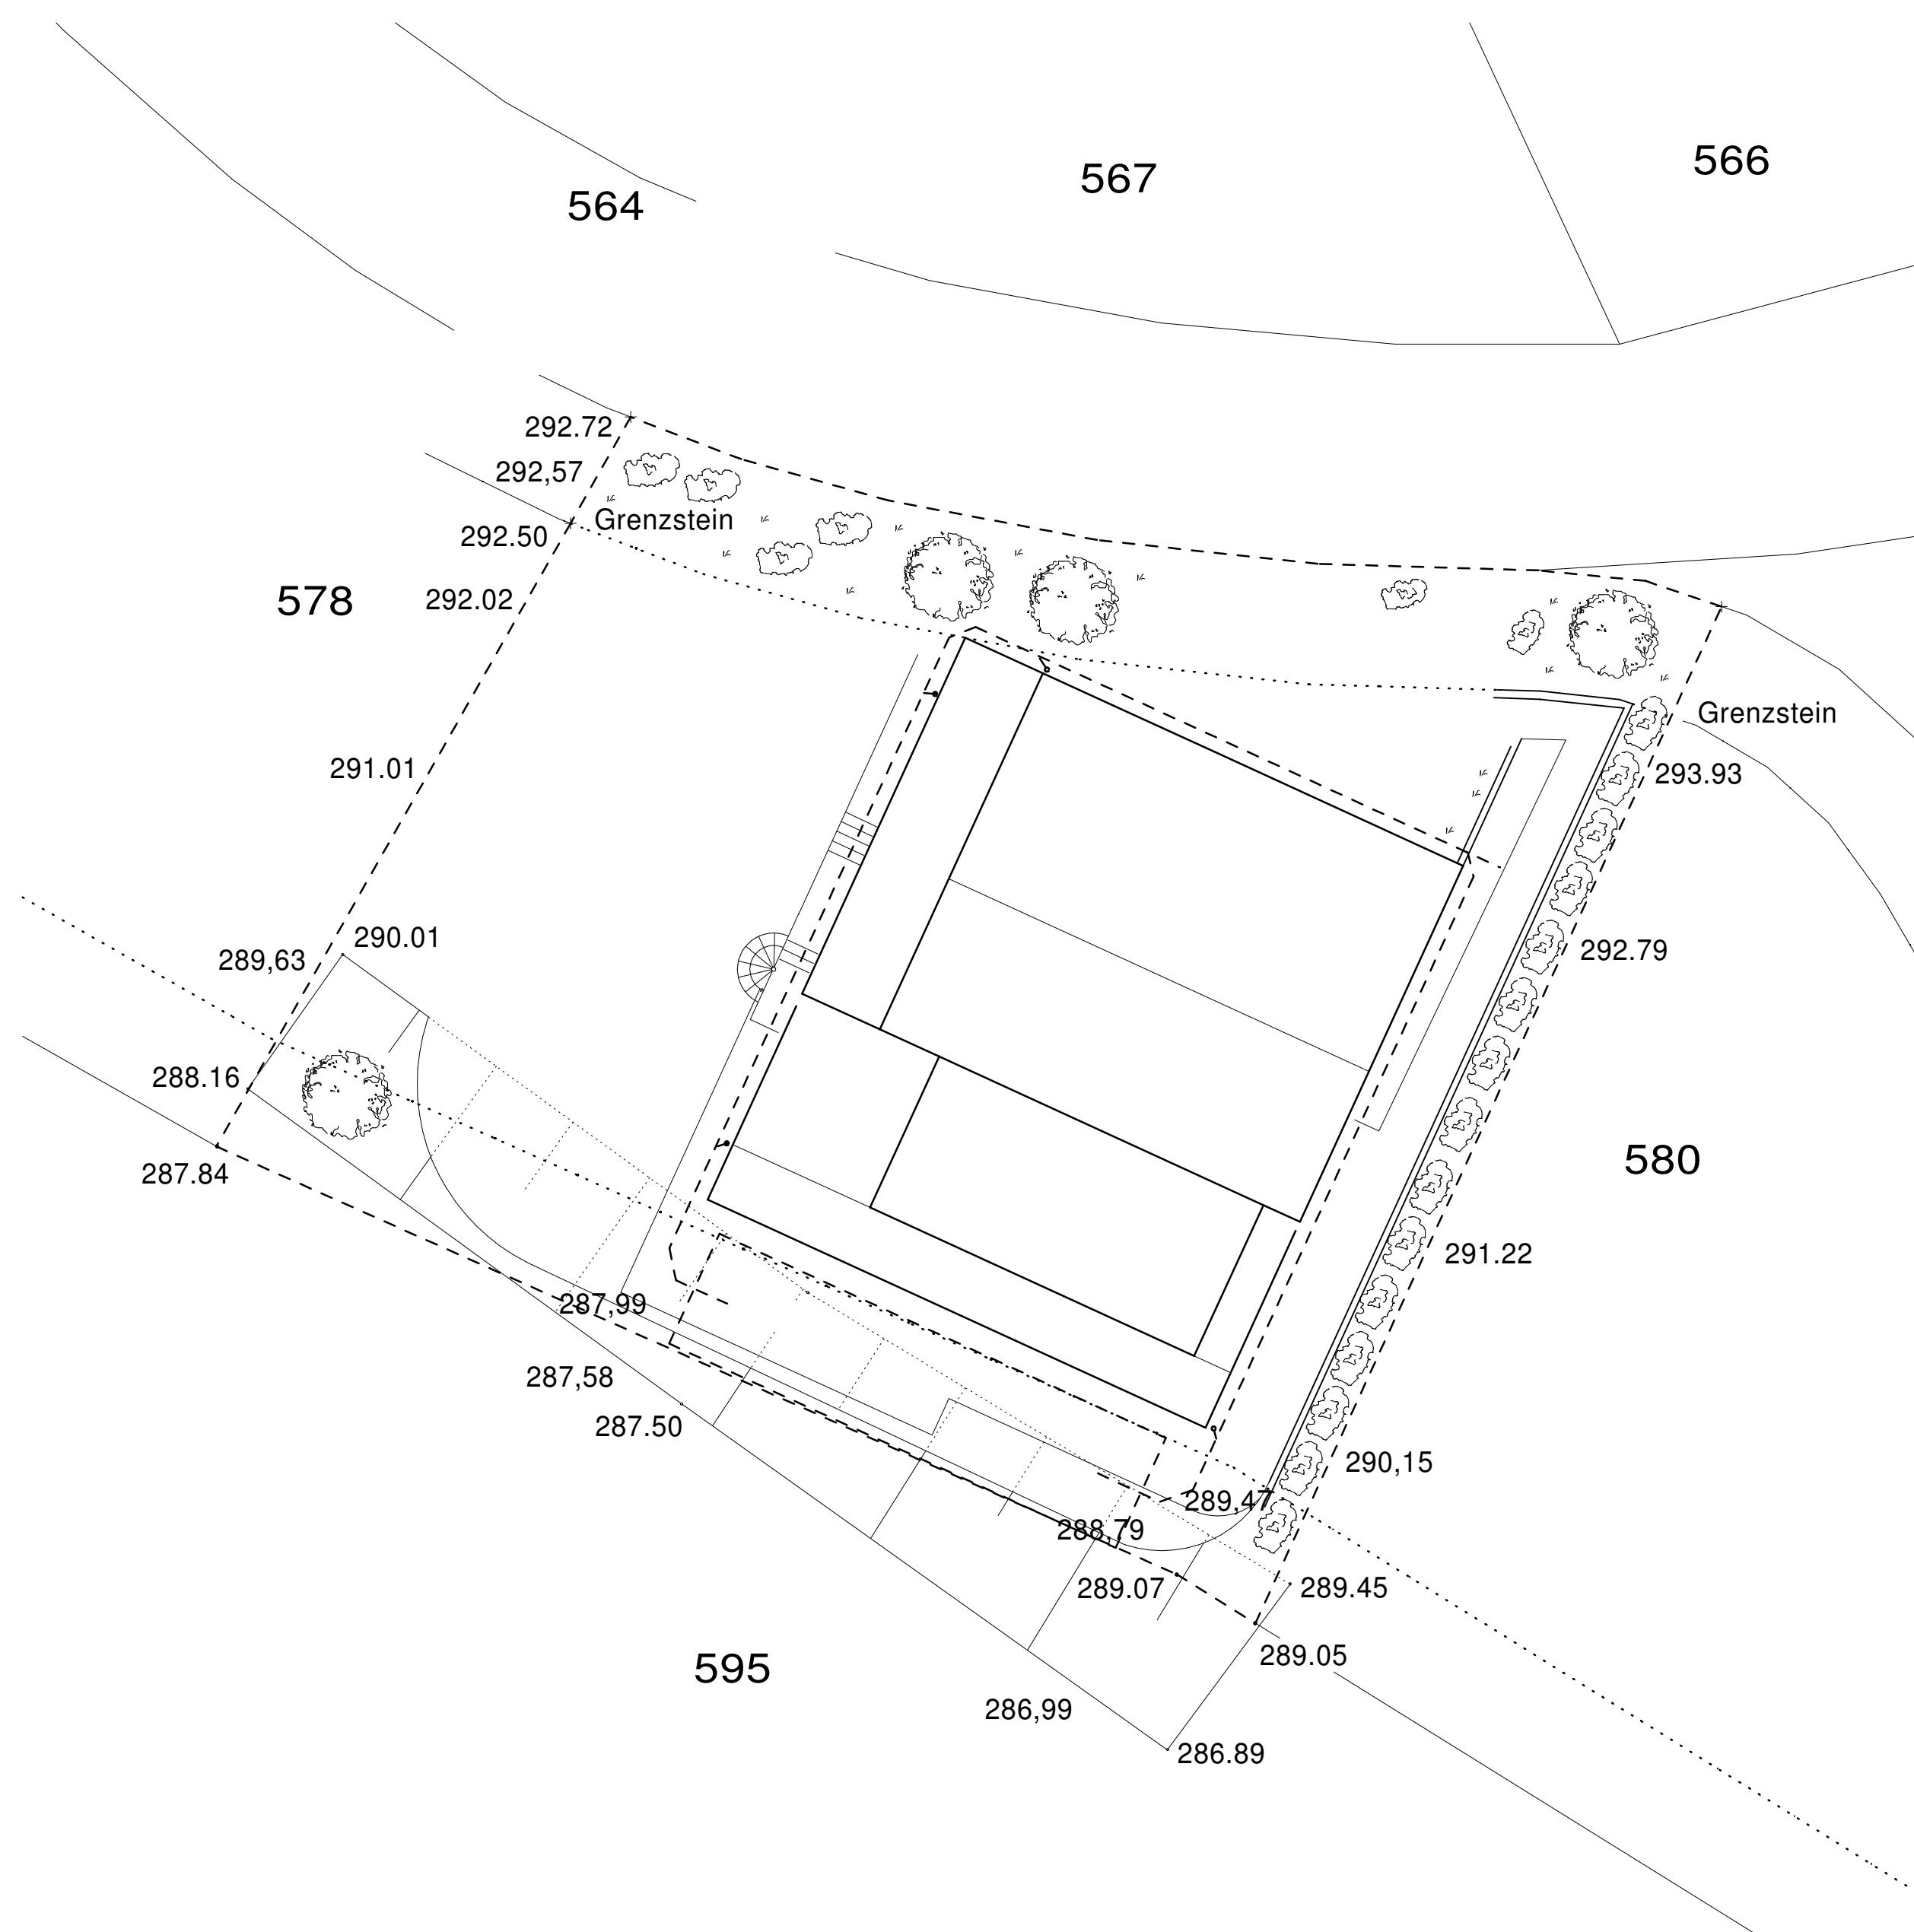

	arch bis zett
--	-------------------------

bauvorhaben
Errichtung eines Einfamilienhauses mit- Einliegerwohnung und Büro

planinhalt
LAGEPLAN

TATORT
architekturbüro
Dipl.-Ing. Nicole Wigger Hahnbeuler Kreuz 57 57439 Attendorn
Tel:02722-634317 / Fax:02722-634316
www.tatort-architektur.de

wigger@tatort-architektur.de