


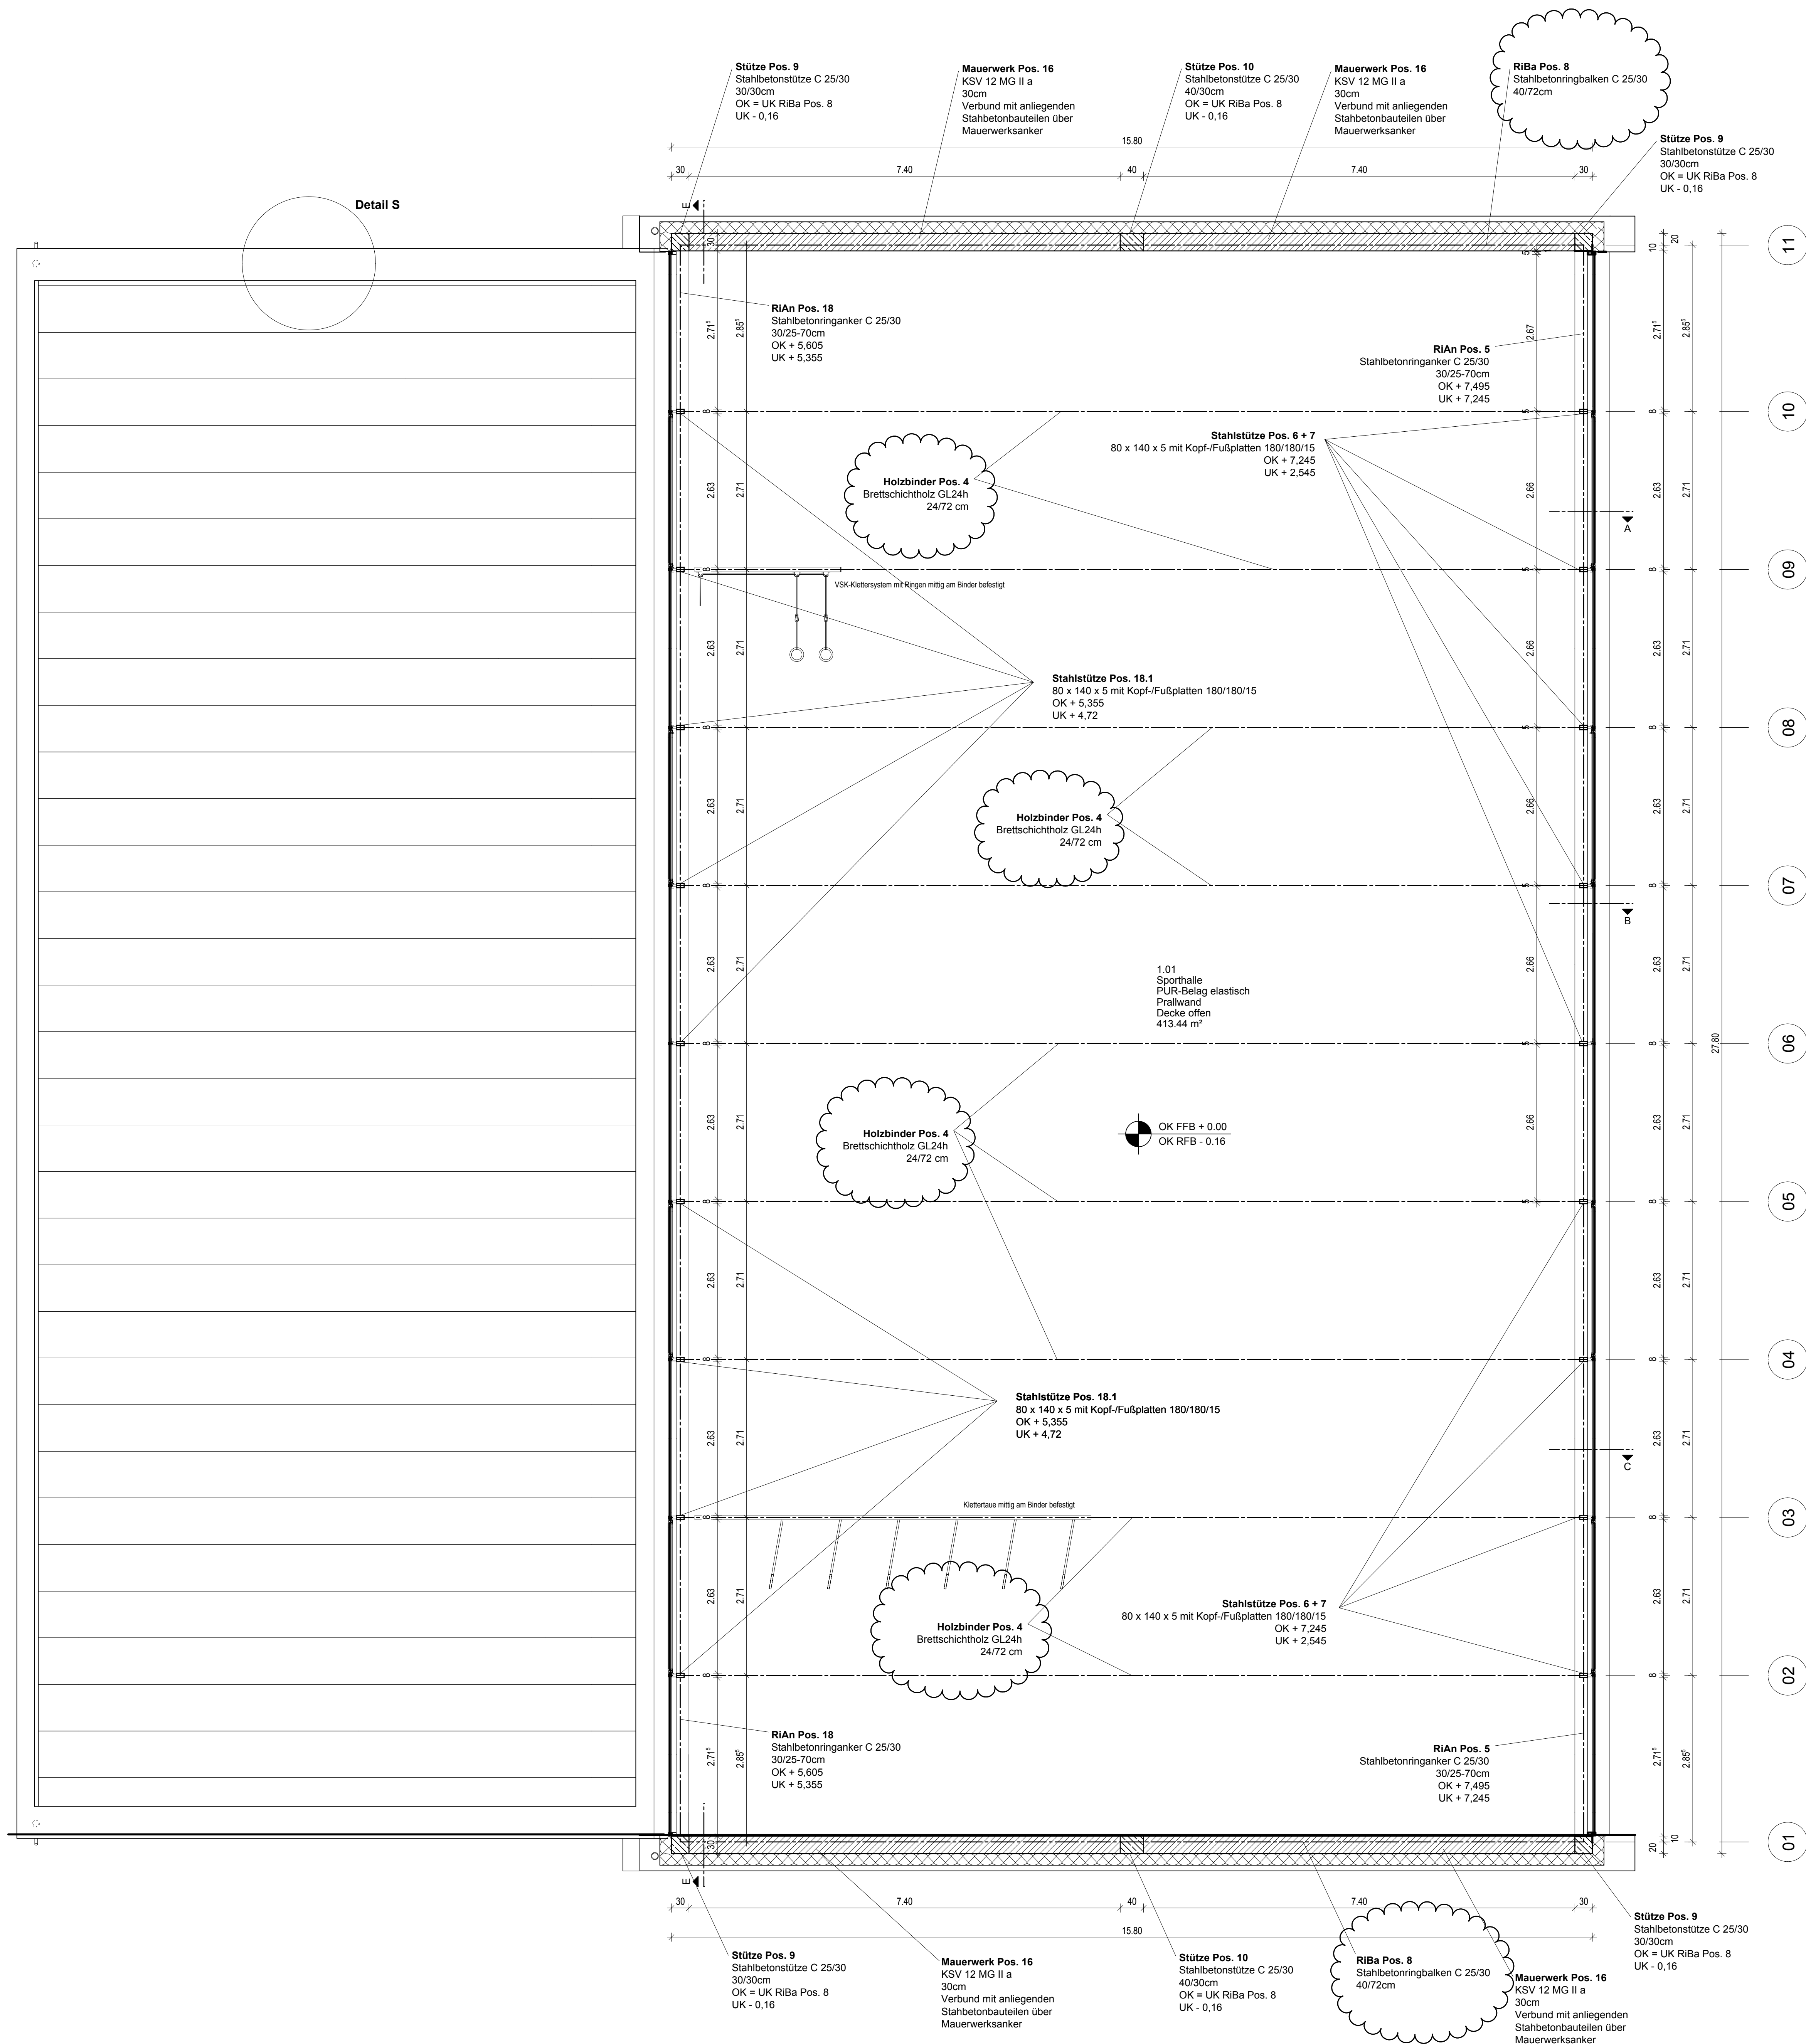

Außenwandaufbau Sporthalle

ca. 10 cm Außenwandbekleidung inkl. Unterkonstruktion
20 cm Wärmedämmung WLG 025
30 cm KSV Mauerwerk mit Stahlbetonstützen und Ringbalken
ca. 10 cm Prallwand inkl. Unterkonstruktion

Bodenaufbau PUR-Belag elastisch

16 cm Bodenaufbau inkl. Fußbodenheizung
5 mm PUR-Oberbelag
18 mm Lastverteilerplatten 2-lagig
15 mm Elastischschicht
1,2 mm Stahlblechabdeckung
30 mm Fußbodenheizung in EPS 035 DEO mit Wärmeleitblechen
60 mm Wärmedämmung
ca. 30 mm Ausgleichsschüttung (z.B. Mehabit S)
Dampfsperre
20 cm Stahlbetonbodenplatte C 25/30
Trennlage - PE-Folie
24 cm druckfeste Dämmung WLG 035
10 cm Sauberkeitsschicht
Trennlage - PE-Folie
25 cm kapillarbrechende Kiesschicht 16/32
gewachsener Boden

Änderungen			
Index	Änderung	Datum	Gez.
10	Änderung Pos. 4 und 8 in der Höhe von 70 auf 72cm	01.04.10 SA	
09	Änderung Fensteröffnung Raum 1.06 in Rostbau	24.03.10 SA	
08	Änderung Pos. 4 und 8 in der Höhe von 70 auf 72cm	23.03.10 SA	
07	Änderung der Ringbalken Pos. 4 + 18	11.03.10 SA	
06	Änderung der Türen zu den Schließ-Waschräumen und	19.02.10 SA	
05	Änderung der Dusche und Tür in Lehrerzuschule	16.02.10 SA	
04	Änderung der Dusche und Tür in Lehrerzuschule	16.02.10 SA	

Verleiler			
Index	Änderung	Datum	Gez.
10			
09			
08			
07			
06			
05			
04			
03			
02			
01			
00			

Legende			
	Stahlbeton C 25/30		
	Kalksandstein-Mauerwerk		
	Trockenbauwand		
	Wärmedämmung		
	Stahlprofile / Metallbleche		
	Aussparung Bodenplatte		
	Holzwerkstoffe		
	Brettschichtholz-Leimbinder		
	Estrich / Magerbeton im Gründungsbereich		
	Verbundestrichpflaster		
	Kies		
	Spütt		
	GIS-Wand		

Ausführungshinweise	
Alle Maße sind am Bau zu prüfen. Unstimmigkeiten sind unverzüglich der Bauleitung zu melden.	
Die Ausführungsplanung ist nur in Verbindung mit der aktuellen und geprüften Statik und den Zeichnungen der einzelnen Fachplaner gültig. Unstimmigkeiten sind umgehend vor Ausführung mit der Bauleitung abzustimmen.	
Die Detailhinweise sind zu beachten.	
Alle Tür- und Brüstungshöhen beziehen sich auf OK RFB.	
Die angegebenen Flächen sind vorhandene Grundflächen bzw. Rohbau Grundflächen.	
Alle Höhenangaben beziehen sich auf OK FFB = ± 0,00 m.	
OK FFB = ± 0,00 m entspricht +137,65 m ü. NN	
Raumbezeichnungen:	
1. Zeile: Raumnummer	
2. Zeile: Raumnutzung	
3. Zeile: Bodenbelag	
4. Zeile: Wandbekleidung	
5. Zeile: Deckenbekleidung	
6. Zeile: Rohbaugrundfläche	

Architekt		Architektur- und Schulbauingenieur Dipl.-Ing. A. Bieker
An der Landwehr 25 61130 Nidderau		
Tel. 0 61 87 / 29 24 09 Fax 0 61 87 / 29 24 10		
antonius-bieker@gmx.de		
Datum, Unterschrift		Neubau einer Sporthalle Albert-Schweitzer-Schule
Bauehr		Main-Kinzig-Kreis Schulwesen, Bau- und Liegenschaftsverwaltung Amt 65
Datum, Unterschrift		Barbarossastraße 16 - 24 63571 Gelnhausen

Planungsstand			
AUSFÜHRUNG			
Planinhalt			
Grundriss 3-3			
Planstand			
Maßstab	1:50	Plan erstellt am	30.11.2009
Phase	05	Zeichnungsnummer	05.04.00
		Gezeichnet	SA
		Index	10