



Rohbauansicht Nordost

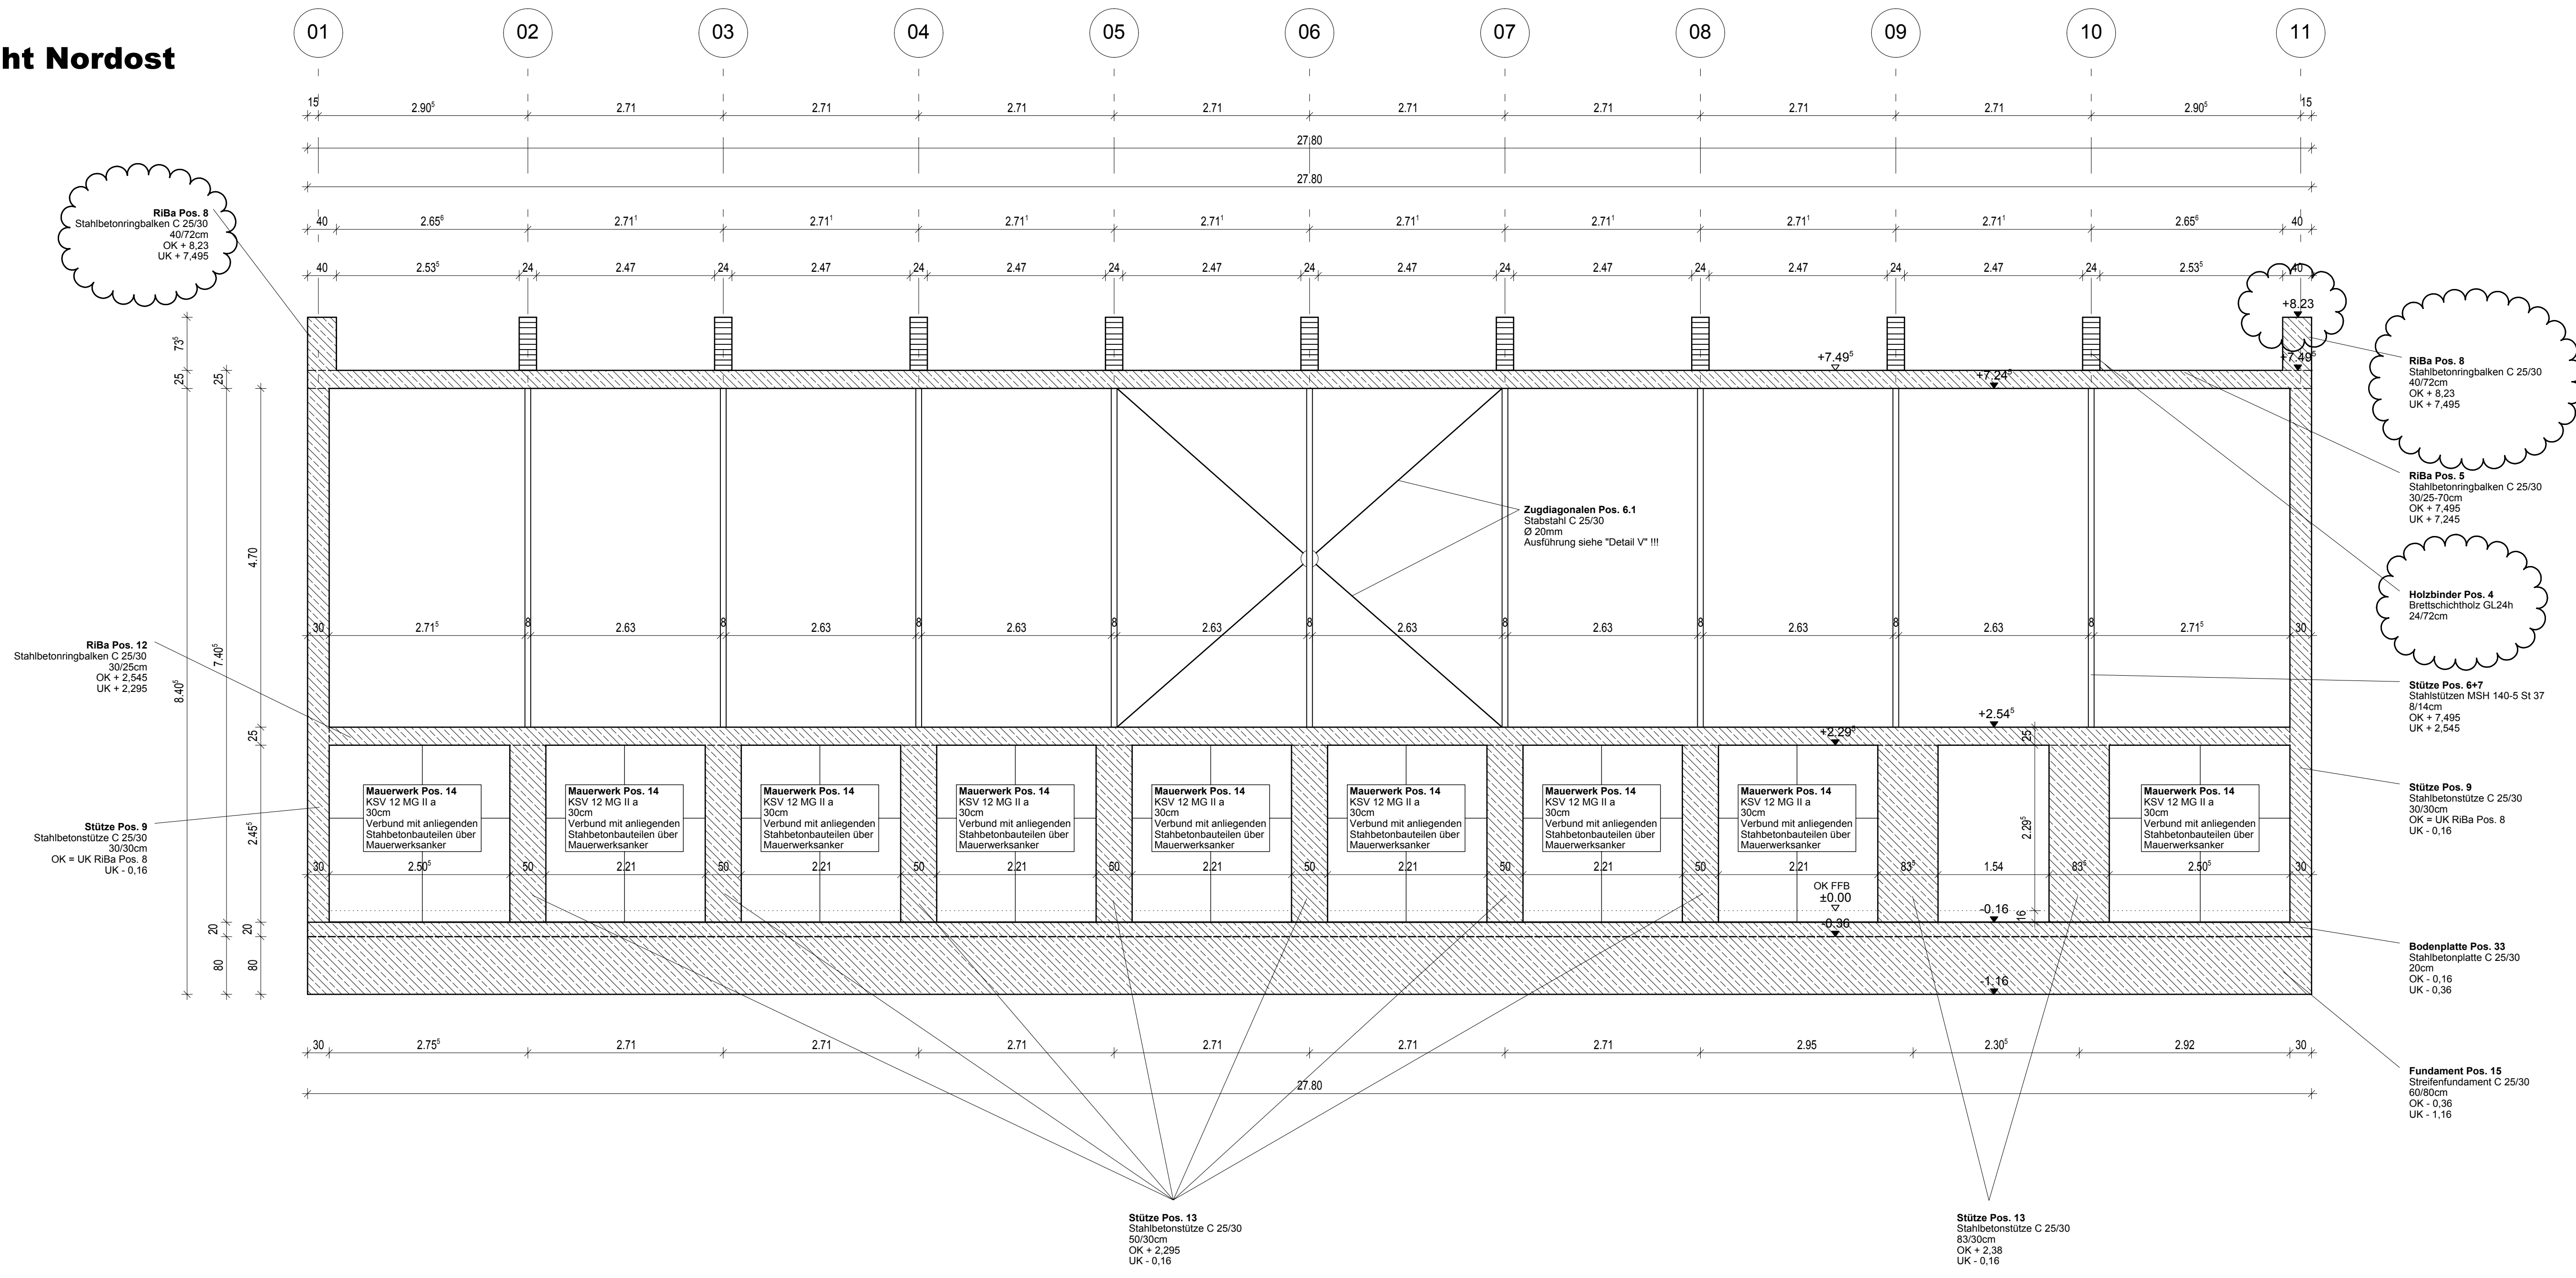

Rohbauansicht Südwest

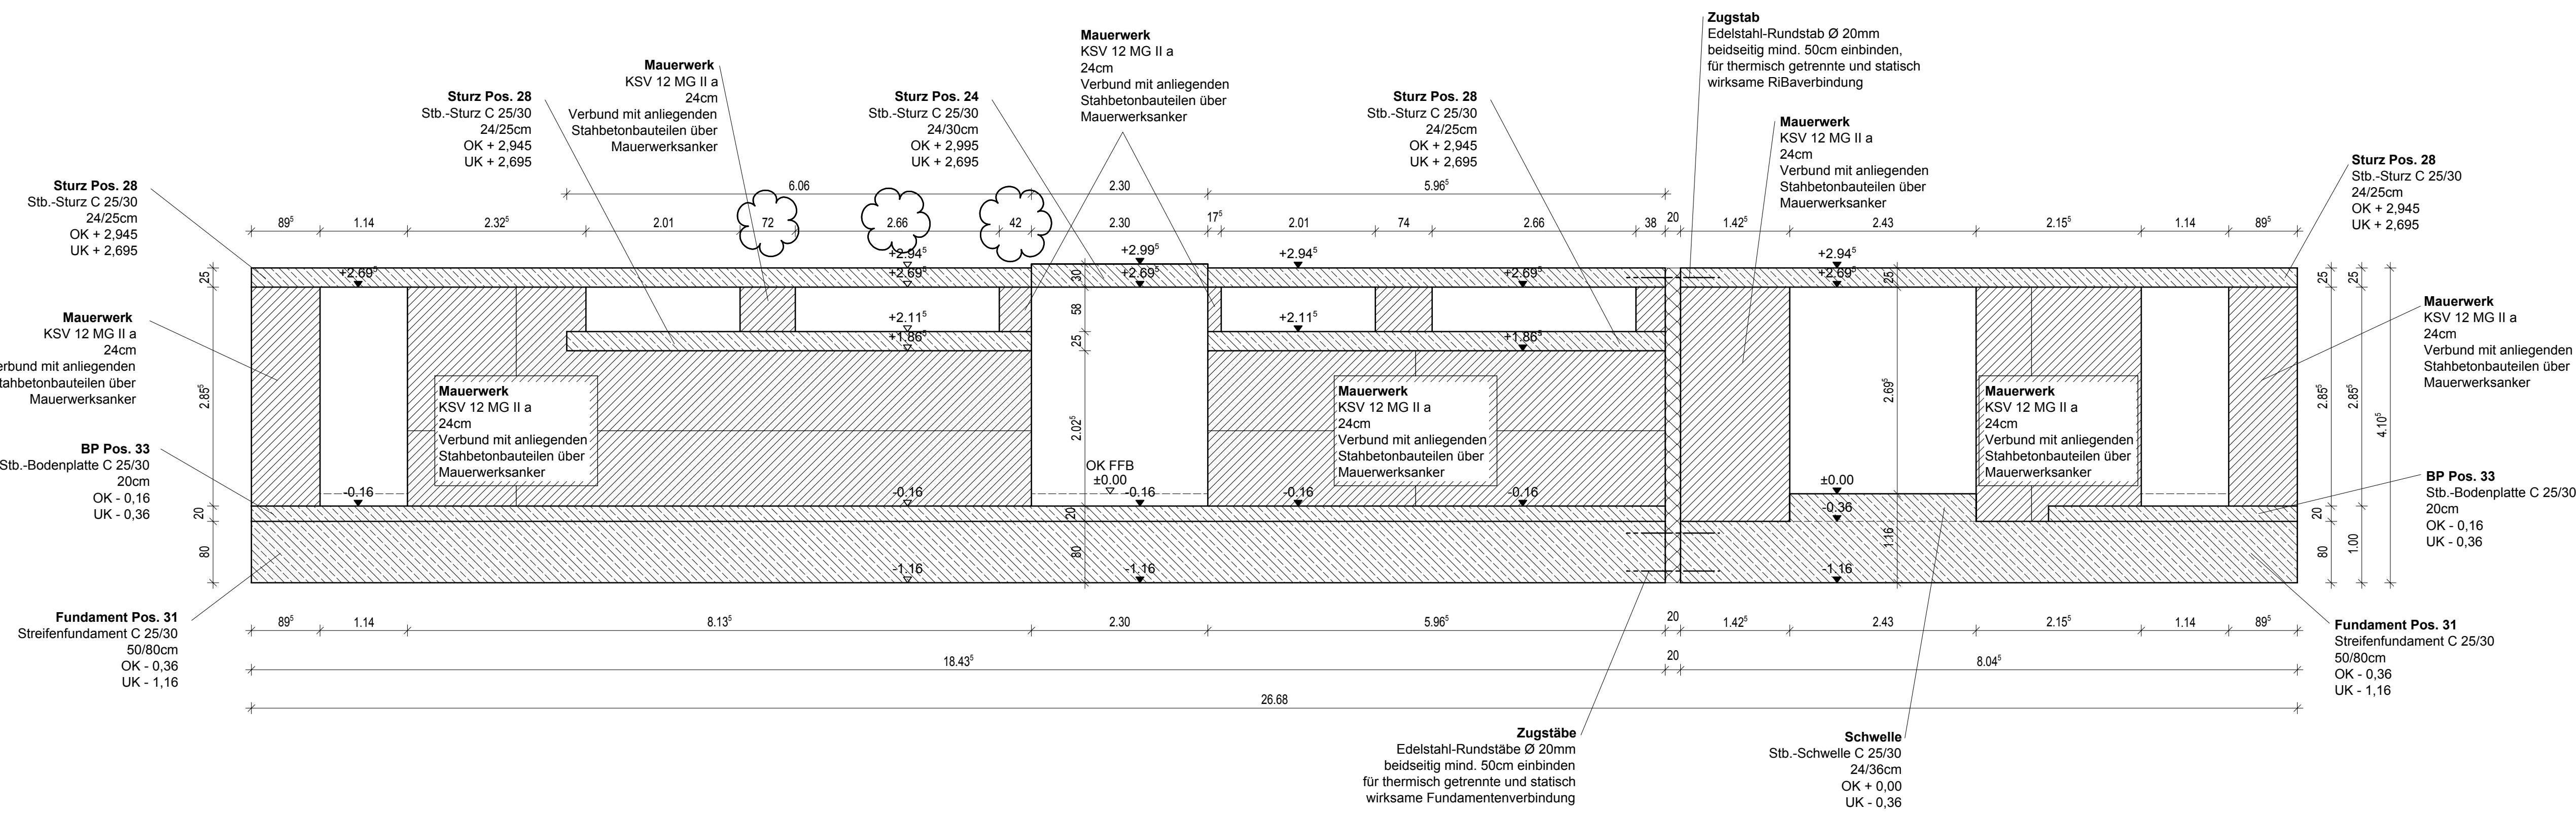

Änderungen			
Index	Änderung	Datum	Gez.
10	Änderung Pos. 4 und 8 in der Höhe von 70 auf 72cm	01.04.10	SA
09	Änderung Fensteröffnung Raum 1.06 in Rohbau-	24.03.10	SA
08	Ansicht Südwest	23.03.10	SA
07	Änderung der Ringbalken Pos. 4 + 18	11.03.10	SA
06	Änderung der Türe aus den Schichten-Waschräumen und	19.02.10	SA
05	Änderung der Dusche und Türe in Lehnkuche	16.02.10	SA
Index	Änderung	Datum	Gez.
10			
09			
08			
07			
06			
05			
04			
03			
02			
01			
00			

Legende		
	Stahlbeton C 25/30	
	Kalksandstein-Mauerwerk	
	Trockenbauwand	
	Wärmedämmung	
	Stahlprofile / Metallbleche	
	Aussparung Bodenplatte	
	Holzwerkstoffe	
	Brettschichtholz-Leimbinder	
	Estrich / Magerbeton im Gründungsbereich	
	Verbundsteinfalter	
	Kies	
	Spütt	
	GIS-Wand	

Ausführungshinweise	
Alle Maße sind am Bau zu prüfen. Unstimmigkeiten sind unverzüglich der Bauleitung zu melden.	
Die Ausführungsplanung ist nur in Verbindung mit der aktuellen und geprüften Statik und den Zeichnungen der einzelnen Fachplaner gültig. Unstimmigkeiten sind umgehend vor Ausführung mit der Bauleitung abzustimmen.	
Die Detailhinweise sind zu beachten.	
Alle Tür- und Brüstungshöhen beziehen sich auf OK RFB.	
Die angegebenen Flächen sind vorhandene Grundflächen bzw. Rohbau Grundflächen.	
Alle Höhenangaben beziehen sich auf OK FFB = ± 0,00 m.	
OK FFB = ± 0,00 m entspricht +137,65 m ü. NN	

Raumbezeichnungen:	
1. Zeile: Raumnummer	
2. Zeile: Raumnutzung	
3. Zeile: Bodenbelag	
4. Zeile: Wandbekleidung	
5. Zeile: Deckenbekleidung	
6. Zeile: Rohbaugrundfläche	

Architekt		Architektur- und Sachverständigenbüro Dipl.-Ing. A. Bieker
		An der Landwehr 25 61130 Nidderau Tel. 0 61 87 / 29 24 09 Fax 0 61 87 / 29 24 10 antonius-bieker@gmx.de
Datum, Unterschrift		Neubau einer Schulsporthalle Albert-Schweitzer-Schule
		Johannesweg 27 61130 Nidderau
Bauehr		Main-Kinzig-Kreis Schulwesen, Bau- und Liegenschaftsverwaltung Amt 65
		Barbarossastraße 16 - 24 63571 Gelnhausen
Datum, Unterschrift		

Planungsstand		AUSFÜHRUNG
Planinhalt		Rohbauansicht Nordost & Südwest
Plandaten		
Maßstab	Plan erstellt am	Gezeichnet
1:50	30.11.2009	SA
Phase	Zeichnungsnummer	Index
05	05.09.00	10