



Rohbauansicht Nordwest

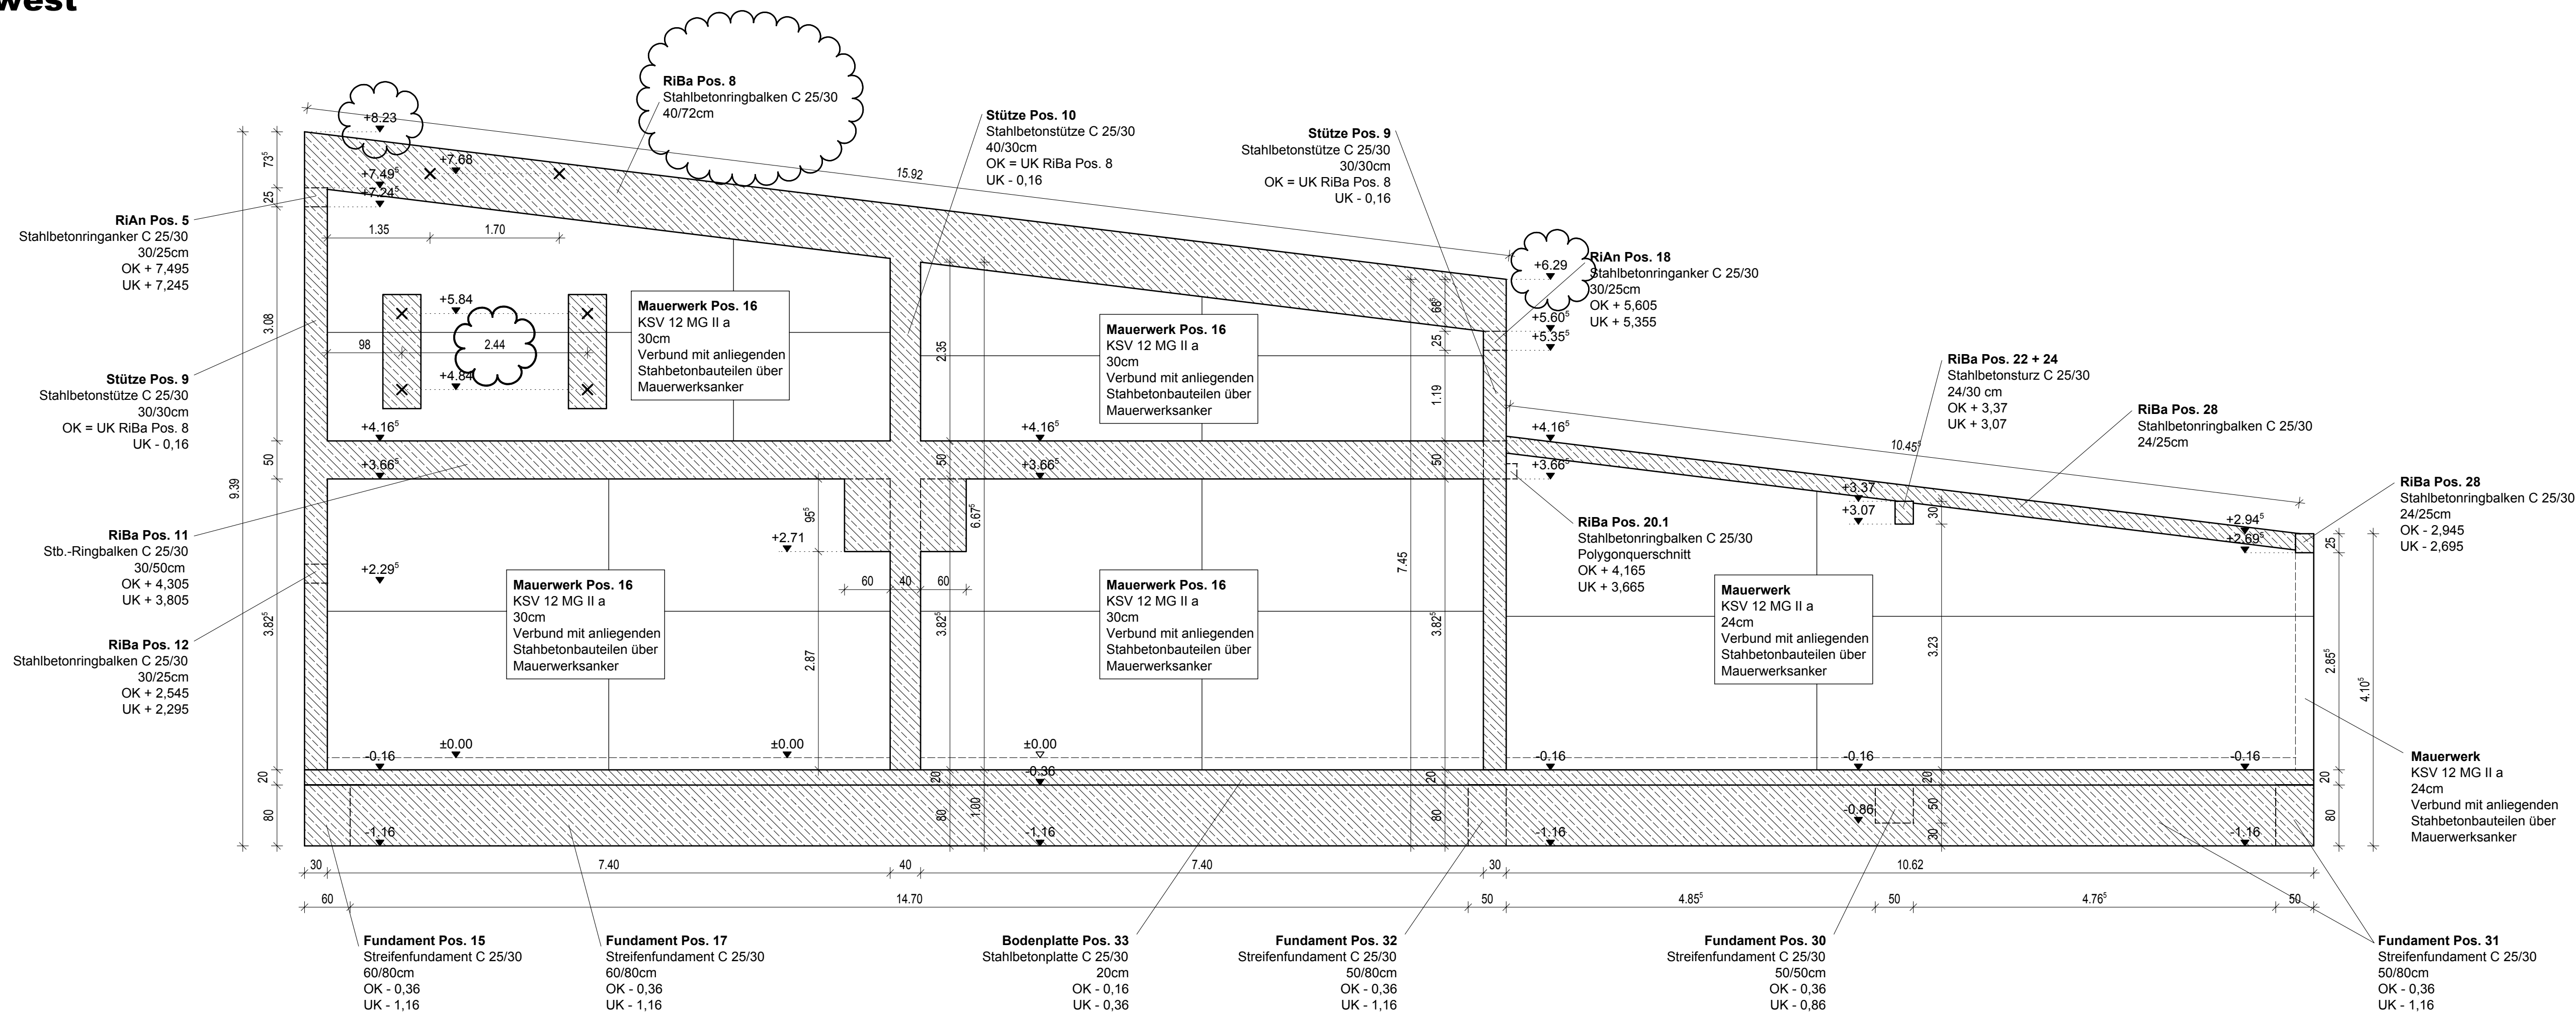

Rohbauansicht Südost

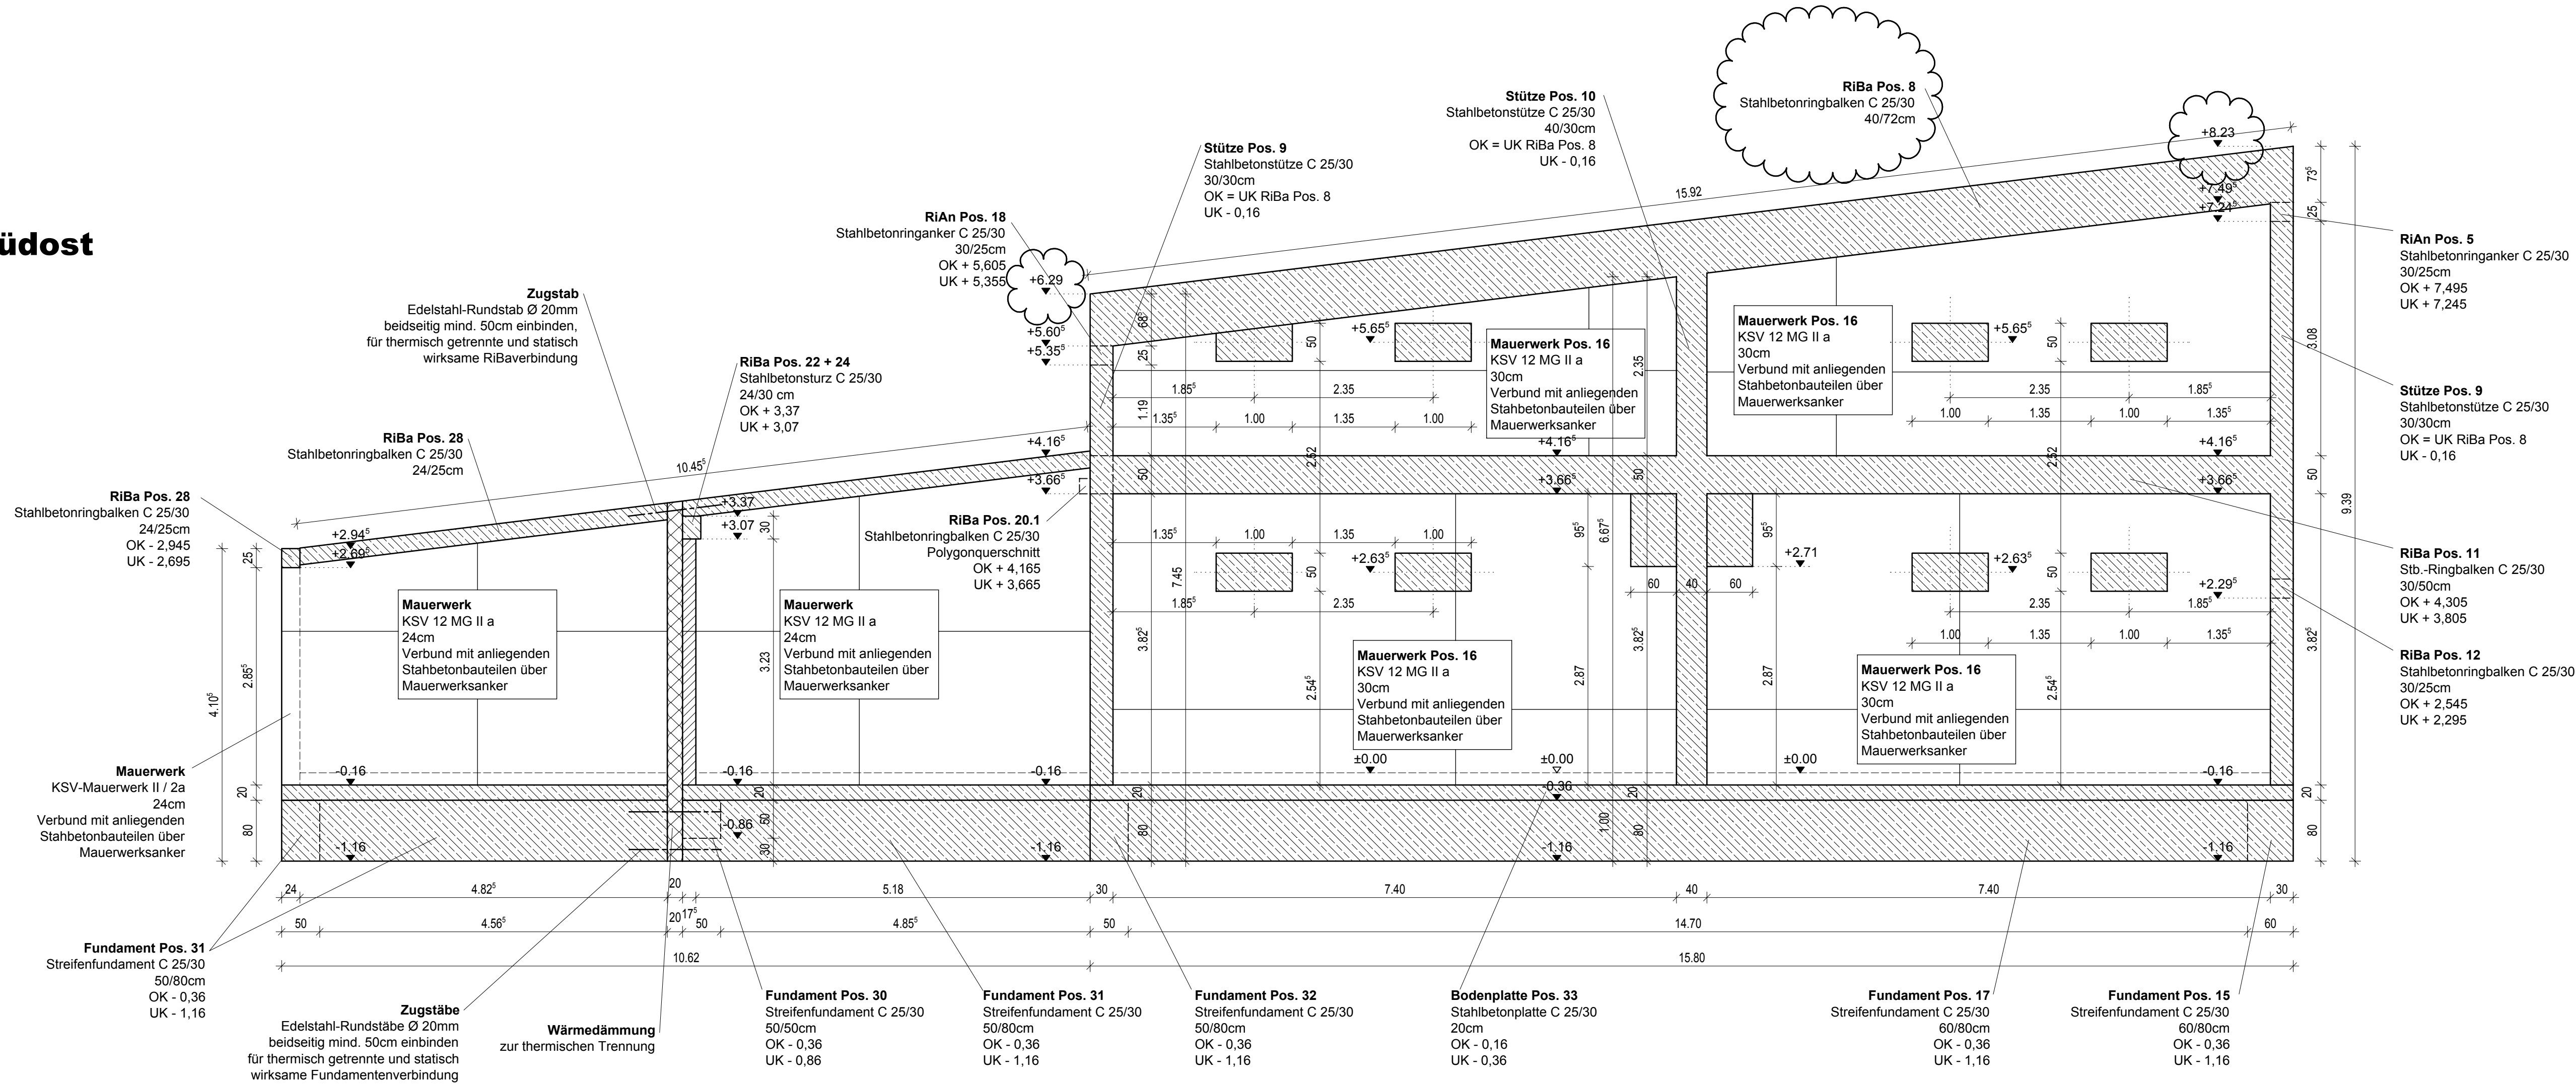

Änderungen			
Index	Änderung	Datum	Gez.
10	Änderung Pos. 4 und 8 in der Höhe von 70 auf 72cm	01.04.10	SA
09	Änderung Fensteröffnung Raum 1.06 in Rottel...	24.03.10	SA
08	Änderung Pos. 4 und 8 in der Höhe von 70 auf 72cm	23.03.10	SA
07	Änderung der Ringanker Pos. 4 + 18	11.03.10	SA
06	Änderung der Tür in den Schließ-Fachräumen und	19.02.10	SA
05	Änderung der Dusche und Tür in Lehrerbusche	16.02.10	SA
Index	Änderung	Datum	Gez.
10			
09			
08			
07			
06			
05			
04			
03			
02			
01			
00			

Legende			
	Stahlbeton C 25/30		
	Kalksandstein-Mauerwerk		
	Trockenbauwand		
	Wärmedämmung		
	Stahlprofile / Metallbleche		
	Aussparung Bodenplatte		
	Holzwerkstoffe		
	Brettschichtholz-Leimbinder		
	Estrich / Magerbeton im Gründungsbereich		
	Verbundsteinfalter		
	Kies		
	Spütt		
	GIS-Wand		

Ausführungshinweise	
Alle Maße sind am Bau zu prüfen. Unstimmigkeiten sind unverzüglich der Bauleitung zu melden.	
Die Ausführungsplanung ist nur in Verbindung mit der aktuellen und geprüften Stahl- und den Zeichnungen der einzelnen Fachplaner gültig. Unstimmigkeiten sind umgehend vor Ausführung mit der Bauleitung abzustimmen.	
Die Detailhinweise sind zu beachten.	
Alle Tür- und Brüstungshöhen beziehen sich auf OK RFB.	
Die angegebenen Flächen sind vorhandene Grundflächen bzw. Rohbau Grundflächen.	
Alle Höhenangaben beziehen sich auf OK FFB = ± 0,00 m.	
OK FFB = ± 0,00 m entspricht + 137,65 m ü. NN	
Raumbezeichnungen:	
1. Zeile: Raumnummer	
2. Zeile: Raumnutzung	
3. Zeile: Bodenbelag	
4. Zeile: Wandbekleidung	
5. Zeile: Deckenbekleidung	
6. Zeile: Rohbaugrundfläche	

Architekt	
Architektur- und Sachverständigenbüro Dipl.-Ing. A. Bieker	
An der Landwehr 25 61130 Nidderau Tel. 0 61 87 / 29 24 09 Fax 0 61 87 / 29 24 10 antonius-bieker@gmx.de	
Datum, Unterschrift	
Projekt	Neubau einer Schulporthalle Albert-Schweitzer-Schule
Bauherr	Johannesweg 27 61130 Nidderau Main-Kinzig-Kreis Schulwesen, Bau- und Liegenschaftsverwaltung Amt 65
Datum, Unterschrift	
	Barbarossastraße 16 - 24 63571 Gelnhausen

Planungsstand			
AUSFÜHRUNG			
Planinhalt			
Rohbauansicht Nordwest & Südost			
Plandaten			
Maßstab	Plan erstellt am	Gezeichnet	
1:50	30.11.2009	SA	
Phase	Zeichnungsnummer	Index	
05	05.10.00	10	