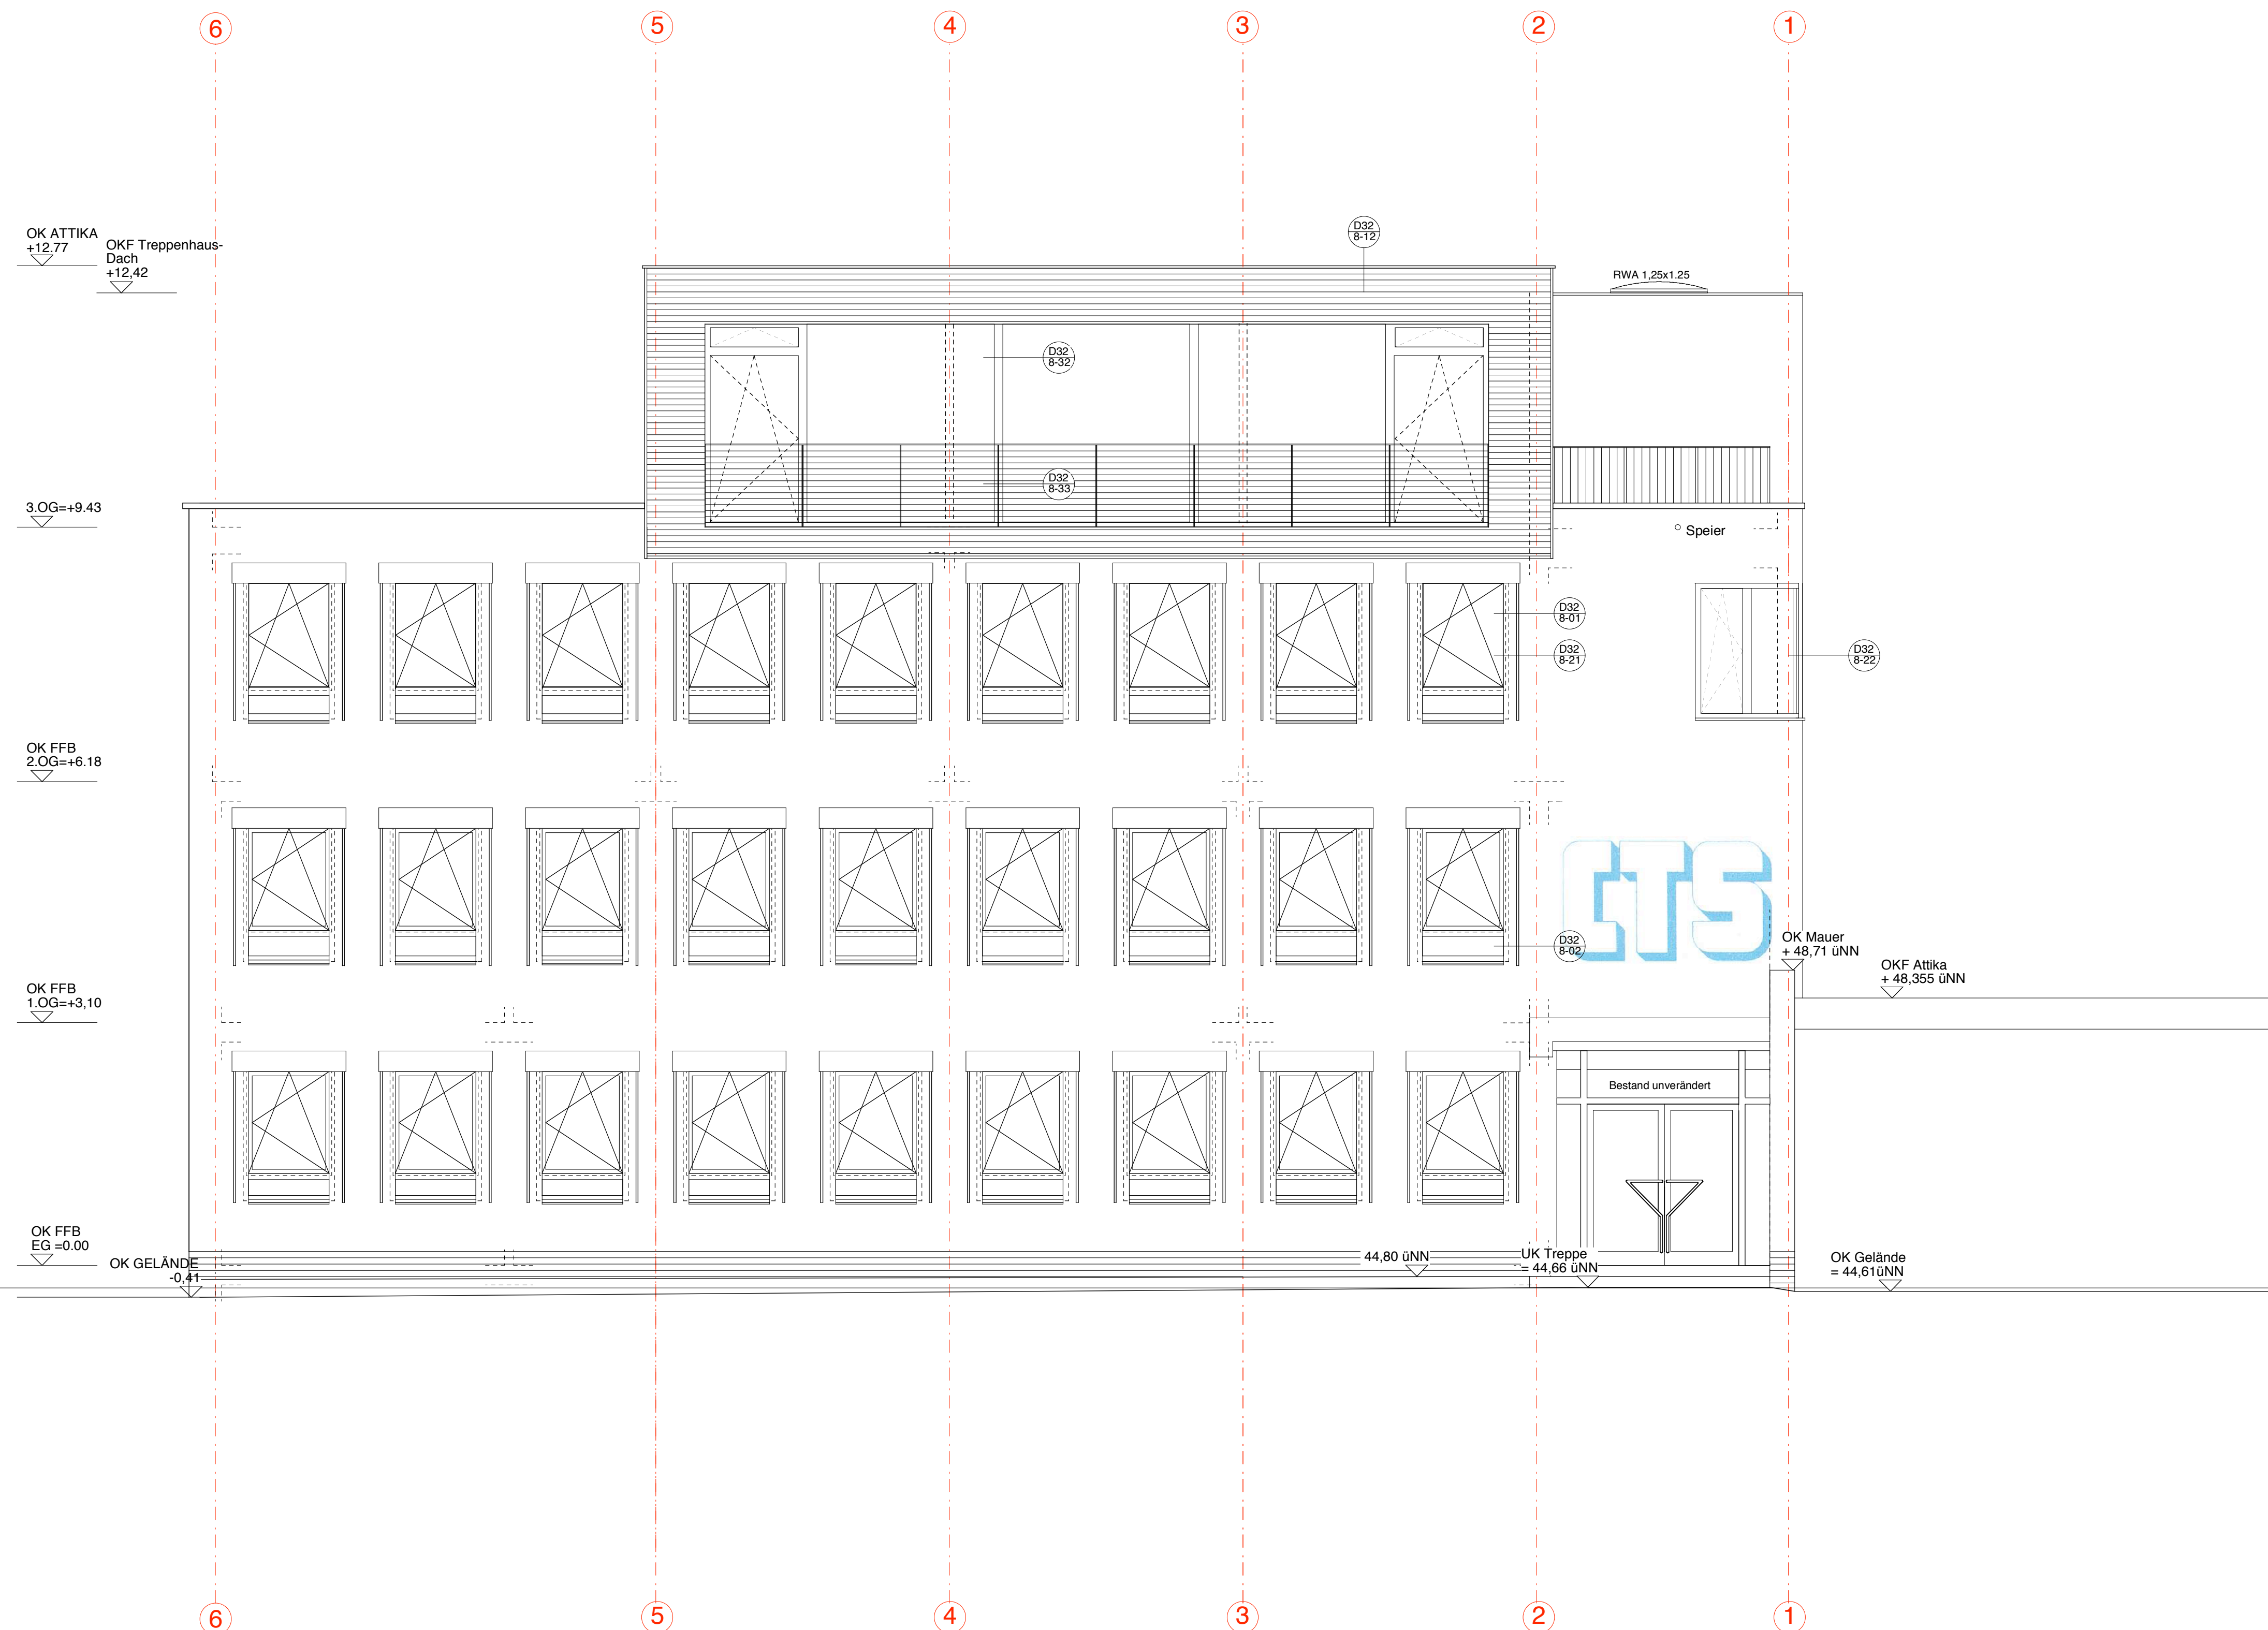


[illegible]

Unterschrift Architekt	
Freigabe Fachingenieure	
Freigabe zur Ausschreibung	
Freigabe zur Ausführung	20.04.2009 LAP
Unterschrift Bauherr	

BD	Bodendurchbruch		
BRH	Brüstungshöhe		
FFB	Fertigflughöhe		
OK	Obere Kante		
OKRD	Obere Kante Rohdecke	OKFFB	OKRD
UKF	Untere Kante Fertigdecke		
UKRD	Untere Kante Rohdecke	UKF	UKRD
	+ 4.70 + 4.62	OK FFB OKRD	 Durchbruch
	Brandschutzdecke F90 A-B		
	Bestand		
	Abbruch		
	Gipskartonwände		
	GB-Mauerwerk		
	KS-Mauerwerk		
	Stahlbeton		
	Neuplanung		

T30 RS Tür T30 rauchdicht und selbstschließend
 BW Brandwand
 FBW Feuerbeständig Bauart Brandwand
 FB Feuerbeständig F90-AB
 s.Löw Gem. Brandschutzgutachten IB Löwenberg
 v.21.07.08

Bauherr
 CTS
 CONTAINER TERMINAL GmbH
 STAPELKAI
 50735 KÖLN

Projekt AUFSTOCKUNG BÜROGEBÄUDE
CTS KÖLN
STAPELKAI
50735 KÖLN

Zeichnung

OSTANSICHT

Maßstab	1:50	
gez.	ML	
Datum	10.10.08	
Format	A1	
Nr.	5.21	Index C



architekten

Partnerschaftsgesellschaft

Luxemburger Str.152 50937 Köln

T 0221-47 14 045 F 47 14 046

info@luxraum.de