


EBENE 0
PHYSIOTHERAPIE EG
BGF 284.07 m²

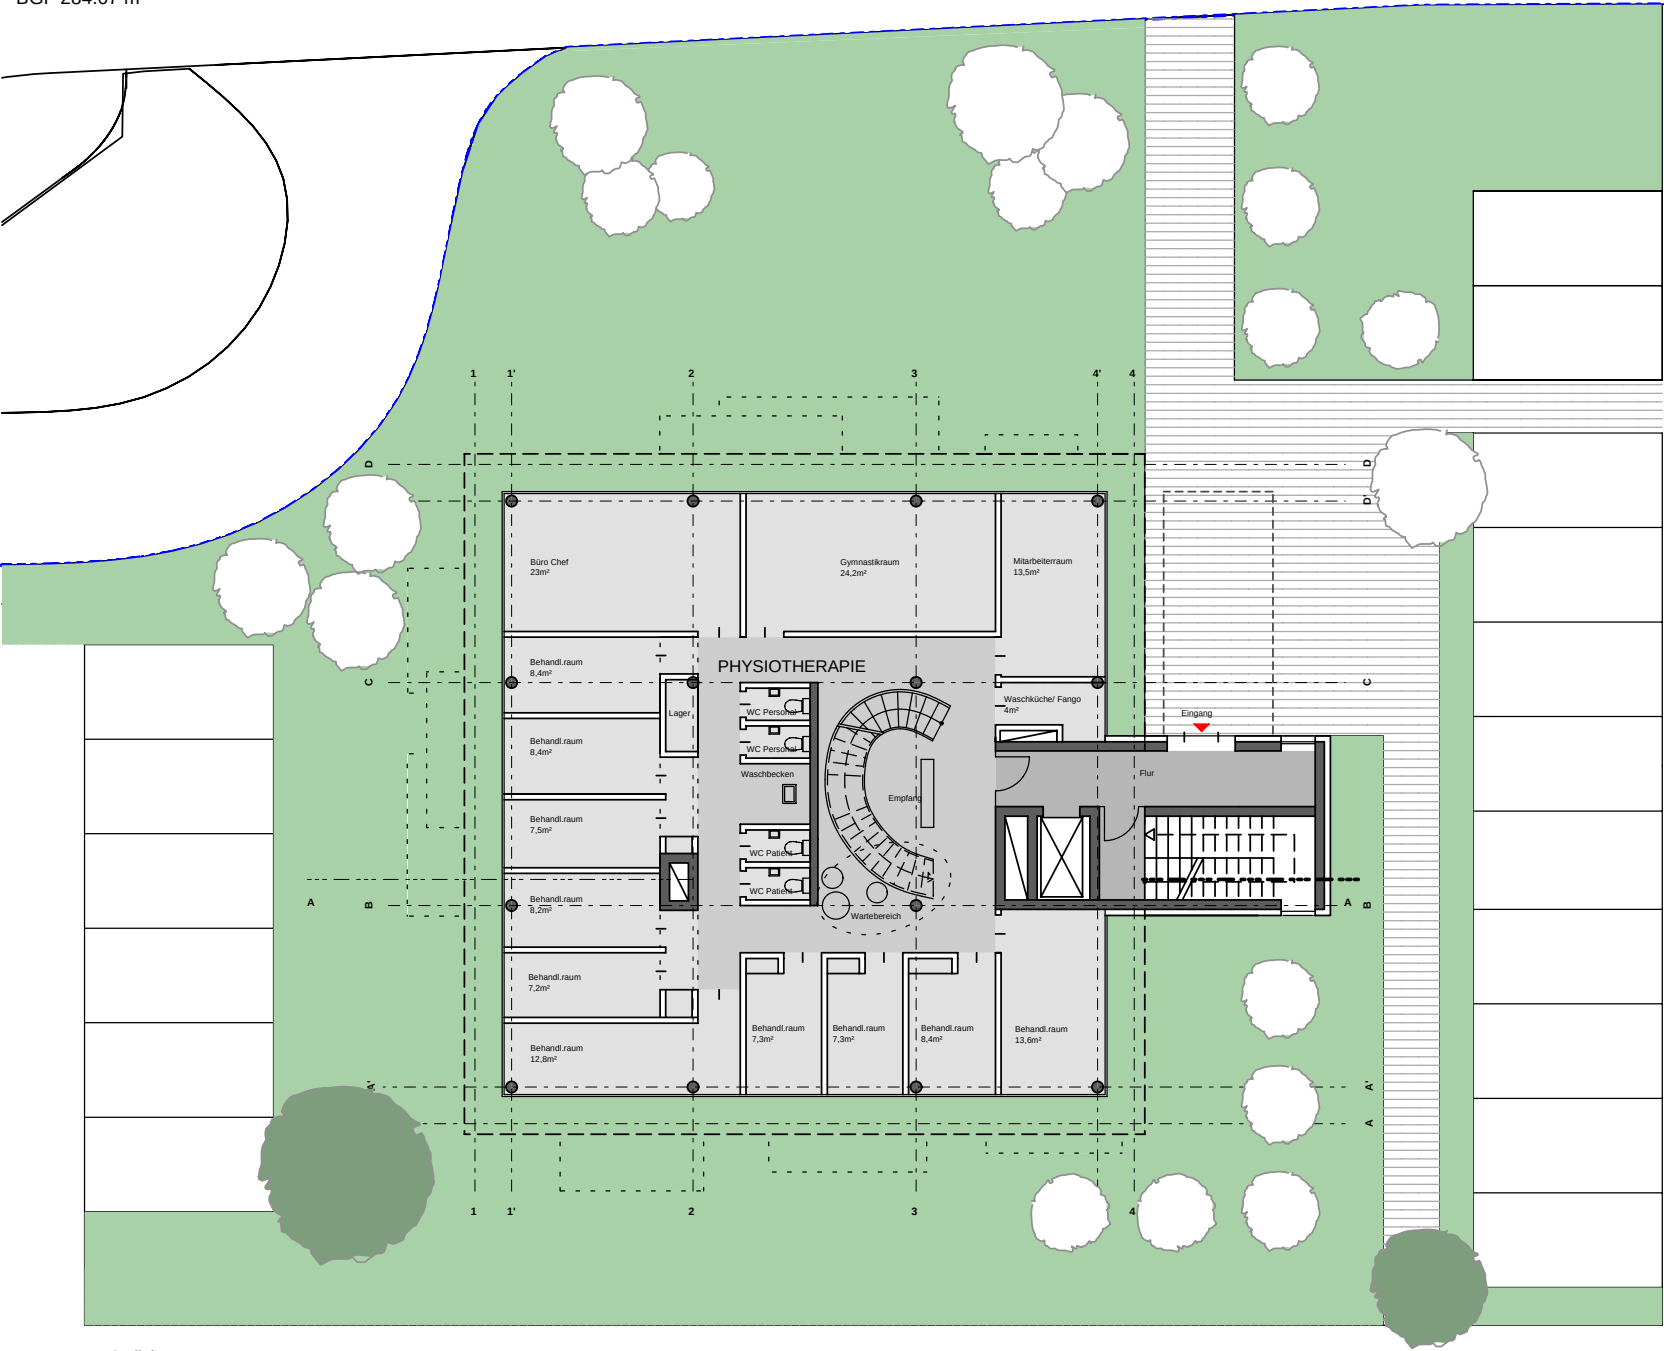

15 Stellplätze

22 Stellplätze