


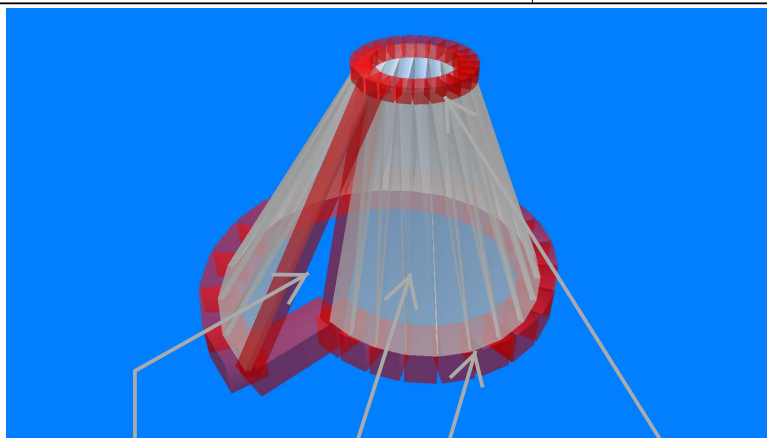


Kopfbalken
b/d=36,5/30 cm

Fundamentbalken

Verblendmauerwerks-
schale im Verband
gemauert d=36.5 cm

Stb.-Randein-
fassungen der
Schale
b/d= 30/36.5 cm

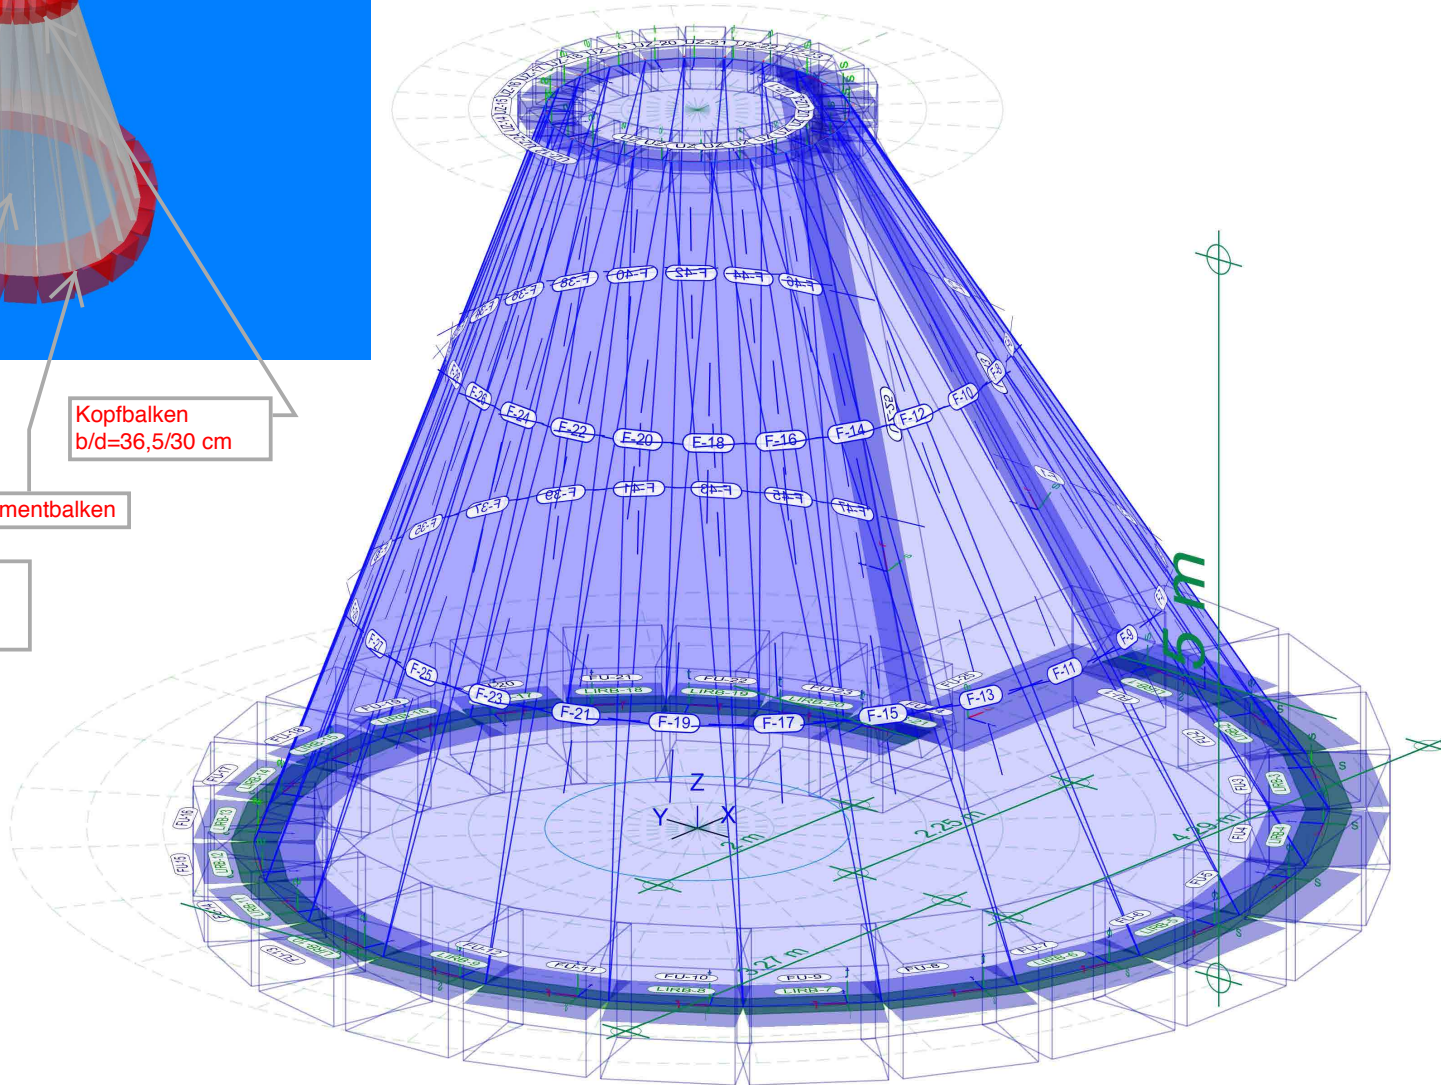

Bauteil-Positionen		Modell	MODELL-2 Schneckenkegel-Streifenfundament	Maßstab: 3D
		Bauvorhaben	15111 Garten der Stille - Schneckenkegel	
		gantert + wiemeler ingenieurplanung, 48155 Münster		
			Seite Entwurf / 1	