

Dragoner-Kaserne


Skizzen zum Belegungsplan
u. zur statistischen Nachweisung.

Stallung der 1. Escadron.

Obergeschoss.




Erigeschoss.


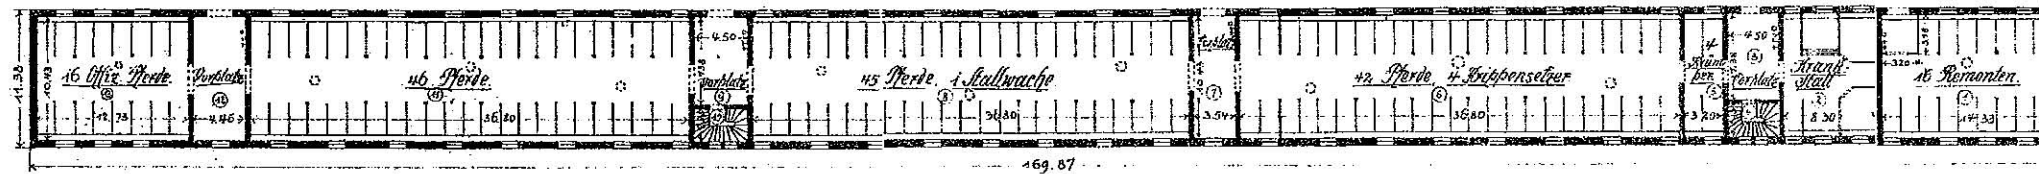


Stallung der 2. Escadron.

Obergeschoss.

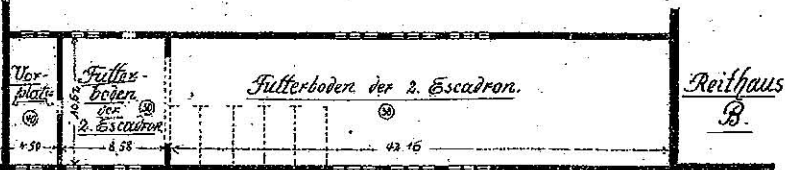


Erigeschoss.

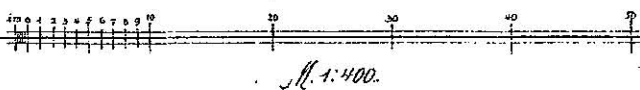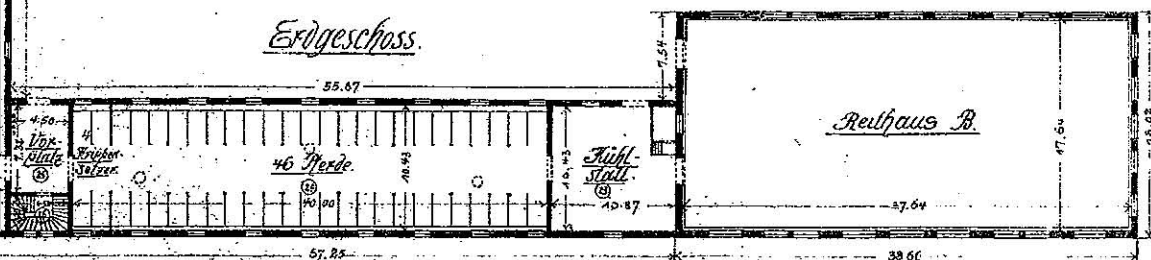


Gebrüder
Stuttgart, den 20. Februar 1913

Stallung der 5. Escadron.

Obergeschoss.

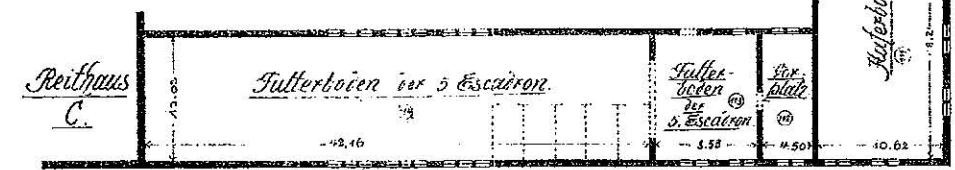

Erigeschoss.

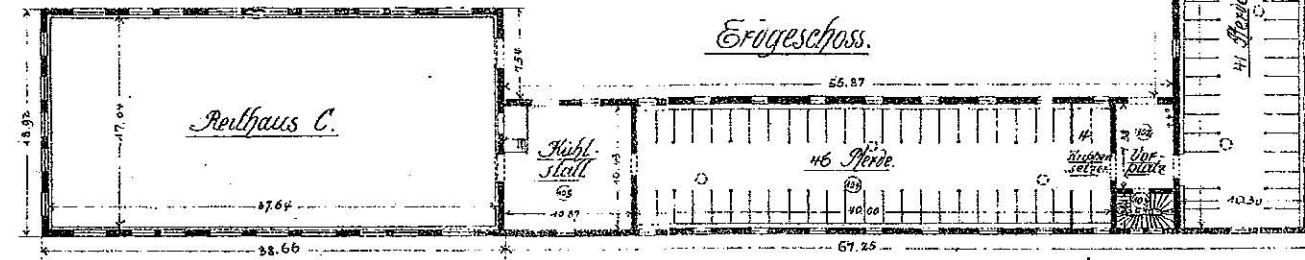

Stuttgart, den 21. August 1912
Hgl. Bauleitung
Wirth